


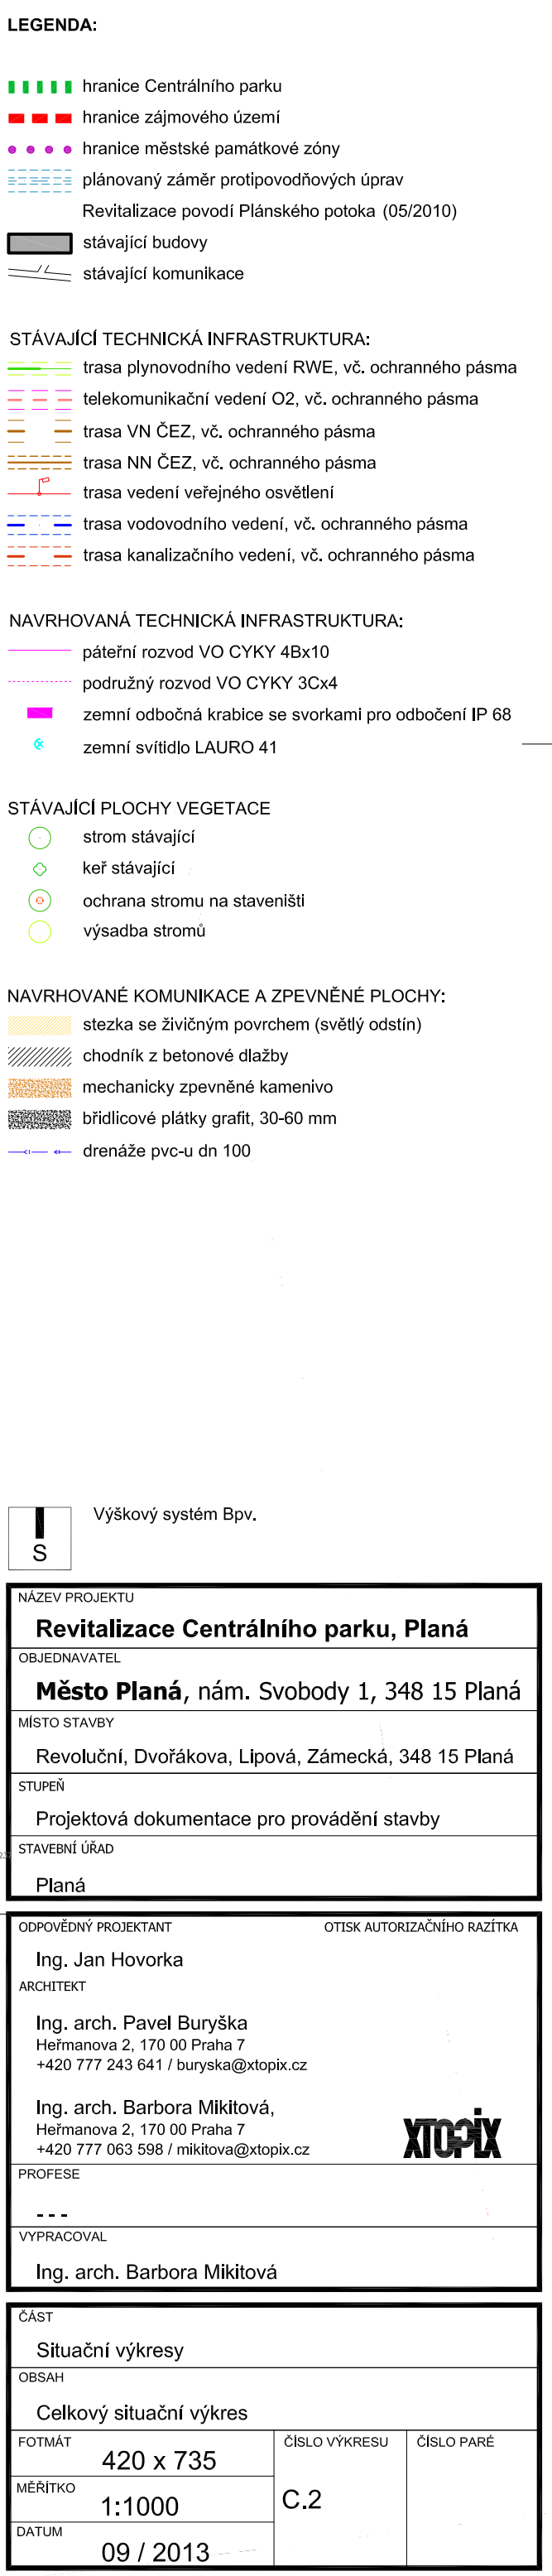

NAZEV PROJEKTU		
Revitalizace Centrálního parku, Planá		
OBJEDNAVATEL		
Město Planá, nám. Svobody 1, 348 15 Planá		
MÍSTO STAVBY		
Revoluční, Dvořákova, Lipová, Zámecká, 348 15 Planá		
STUPĚŇ		
Projektová dokumentace pro provádění stavby		
STAVBNÍ ÚŘAD		
Planá		
OPOVĚDĚNÝ PROJEKTANT		OTISK AUTORIZAČNÍHO RAZÍTKA
Ing. Jan Hovorka		
ARCHITEKT		
Ing. arch. Pavel Buryška Heřmanova 2, 170 00 Praha 7 +420 777 243 641 / buryska@xtopix.cz		
Ing. arch. Barbora Mikitová, Heřmanova 2, 170 00 Praha 7 +420 777 063 598 / miklova@xtopix.cz		
PROFESE		

VYPRACOVAL		
Ing. arch. Barbora Mikitová		
ČÁST		
Situční výkresy		
OBSAH		
Celkový situční výkres		
FOTMÁT	ČÍSLO VÝKRESU	ČÍSLO PARÉ
420 x 735	C.2	
MĚŘÍTKO		
1:1000		
DÁTUM		
09 / 2013		