



STEZKY

kryt z drti nebo písku

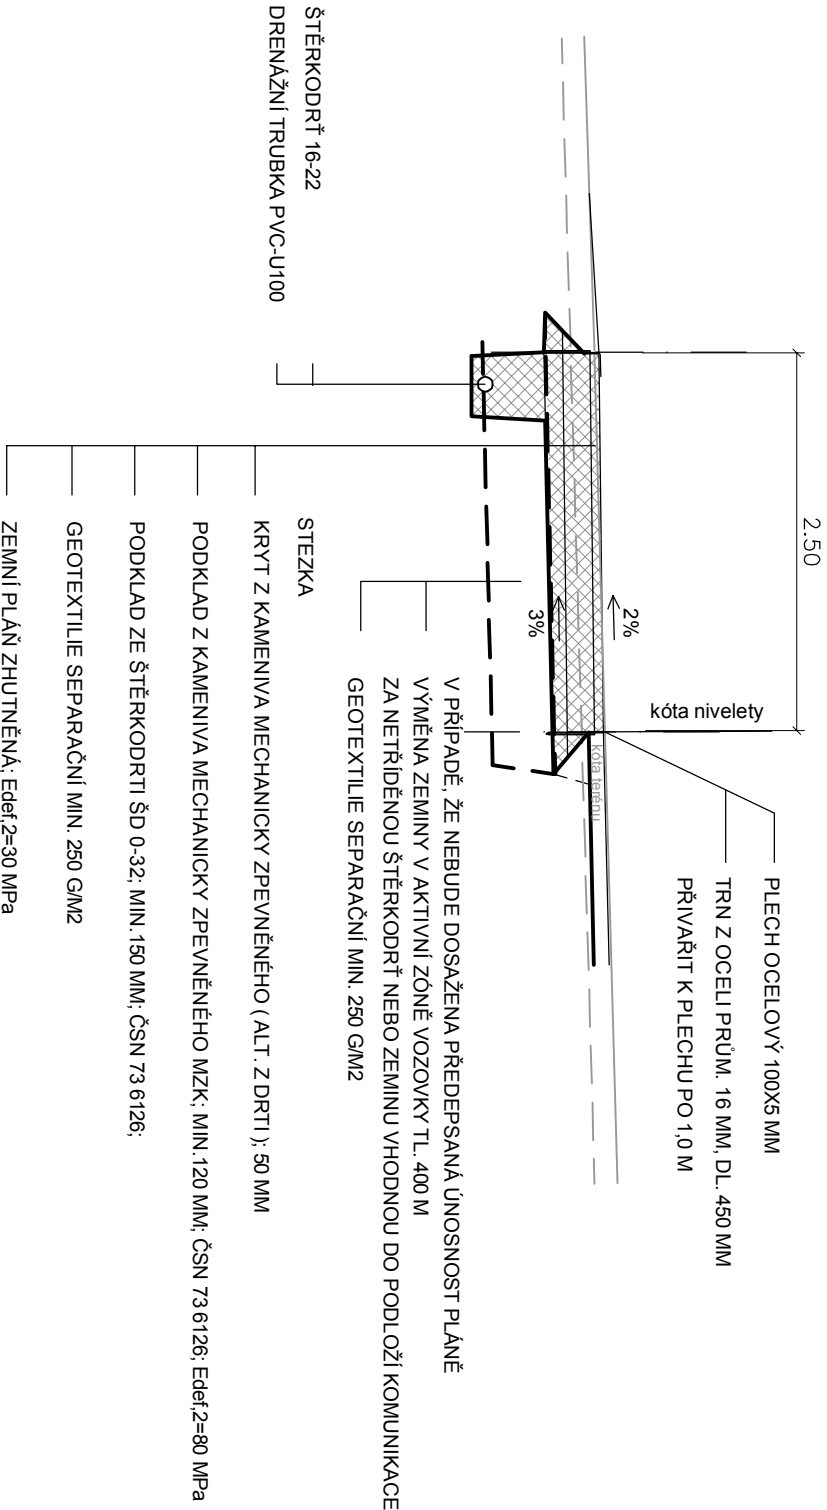


DRÁHA PRO BRUSLAŘE

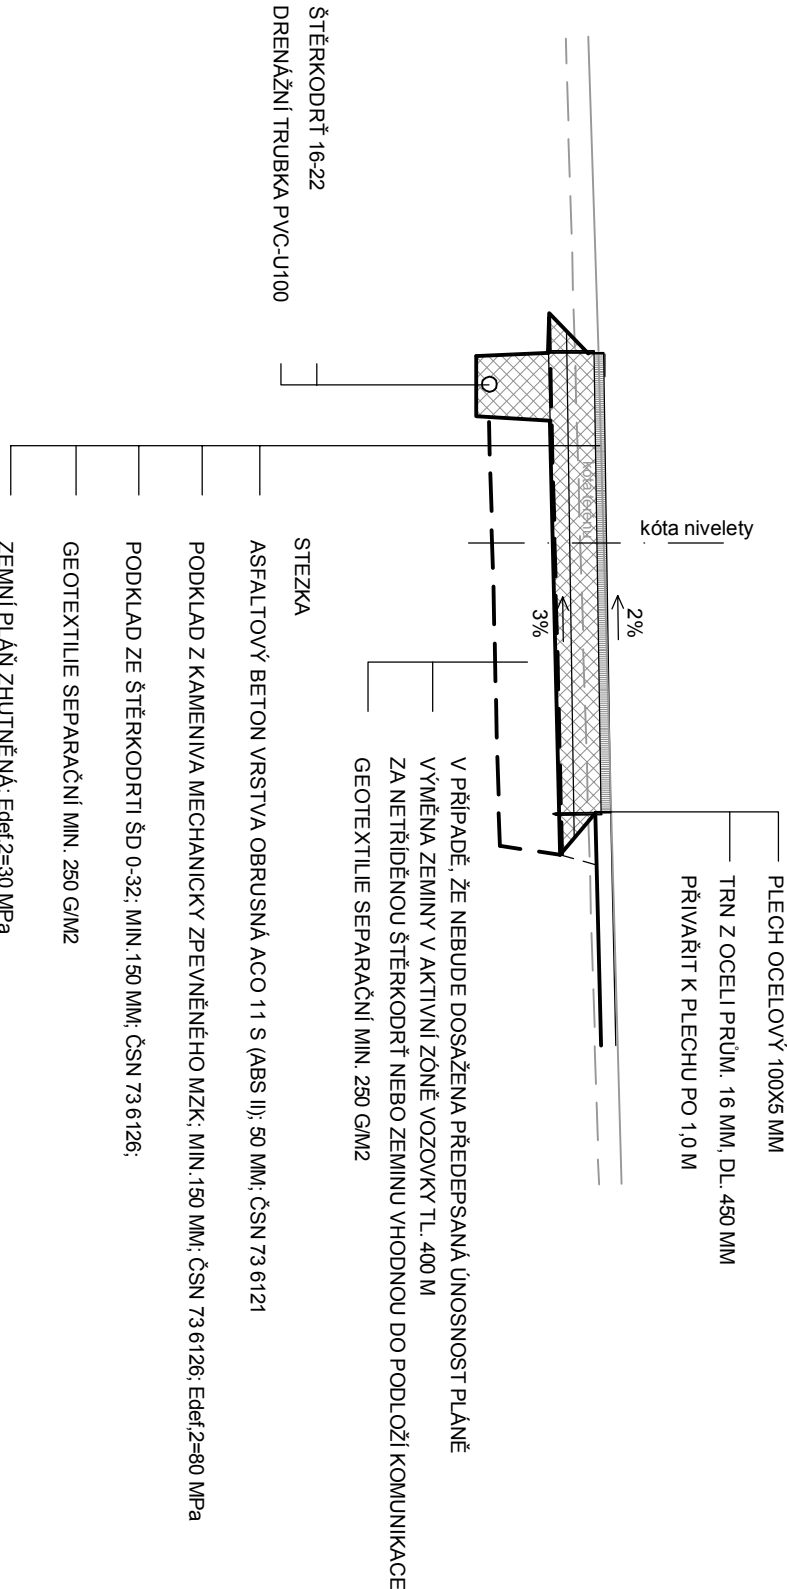

CHODNÍK

kryt z betonových dlaždic

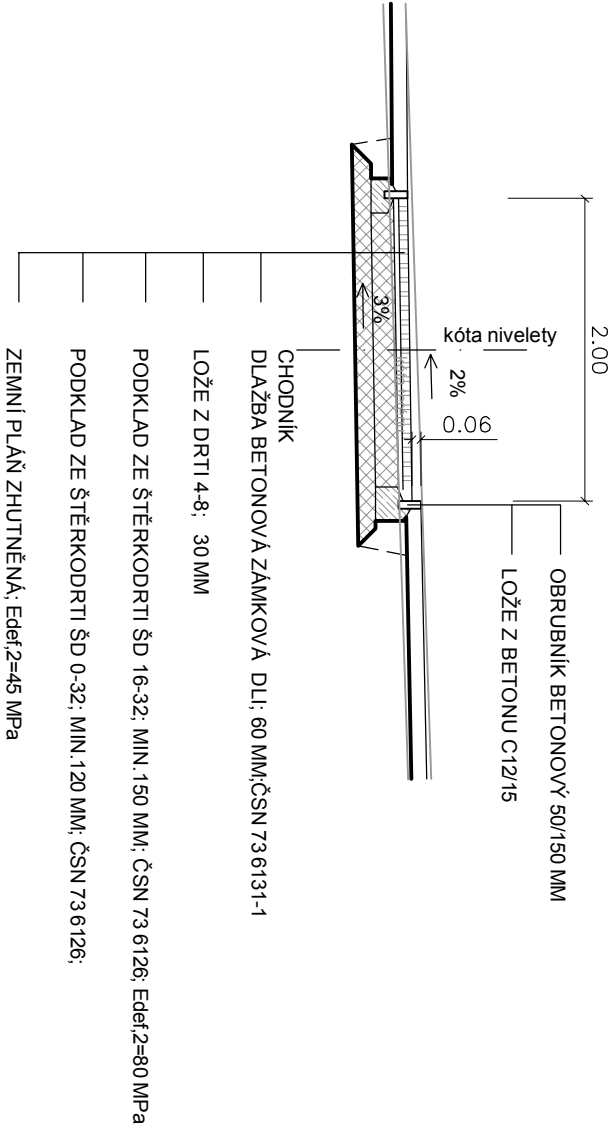

Výpracoval			Odpovědný projektant	Vedoucí projektu	Ověř. autorizujícího razítkem:
Ing. J. Hovorka			Ing. J. Hovorka	Ing. arch. B. Mikšíková Ing. arch. P. Burýšková Xtopix Praha	
Stavební úřad			Planá		
Investor:	Město Planá nám. Svobody 1, 348 15 Planá				
Stavba					
Revitalizace Centrálního parku, Planá					
Revoluční, Dvořákova, Lipová, Zámecká, 348 15 Planá					
Číslo zakázky	42/13				
Formát A4	2A4				Č. poré:
Datum	08/2013				
Stupeň PD	PDP3				
Číslo zakázky	42/13				Č. výkresu:
Metriko	1:50				
ING. JAN HOVORKA PROJEKTOVÁNÍ DOPRAVNÍCH STAVEB Podhorická 681, 353 01 Mariánské Lázně ICO 11363402 tel. 354602883 hovorka.jm@seznam.cz					
D.1.1. SO1.5					