




Opěrka

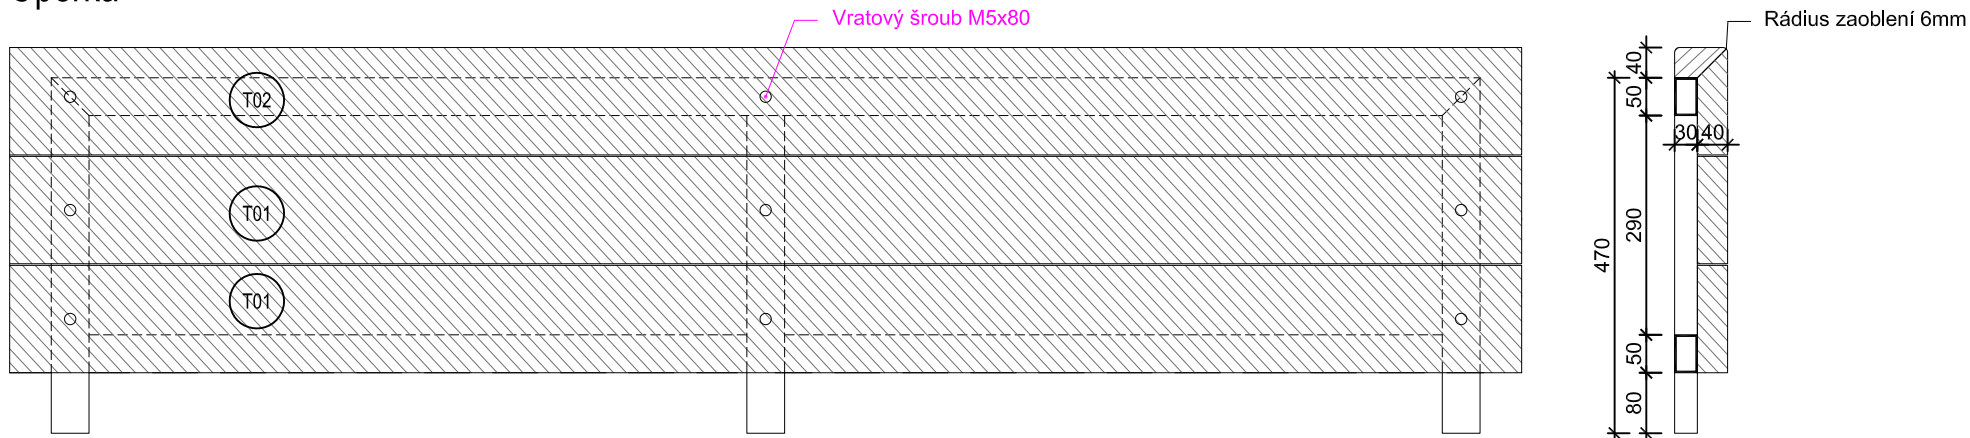


Sedátko

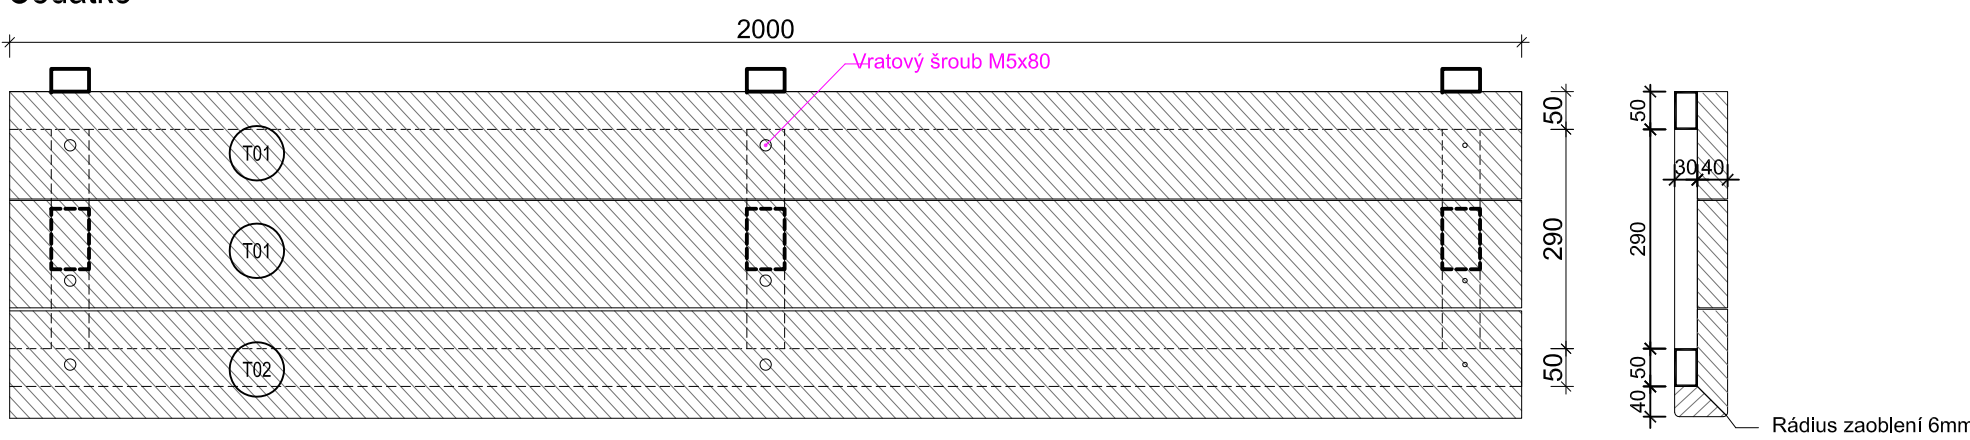

Rám opěrka

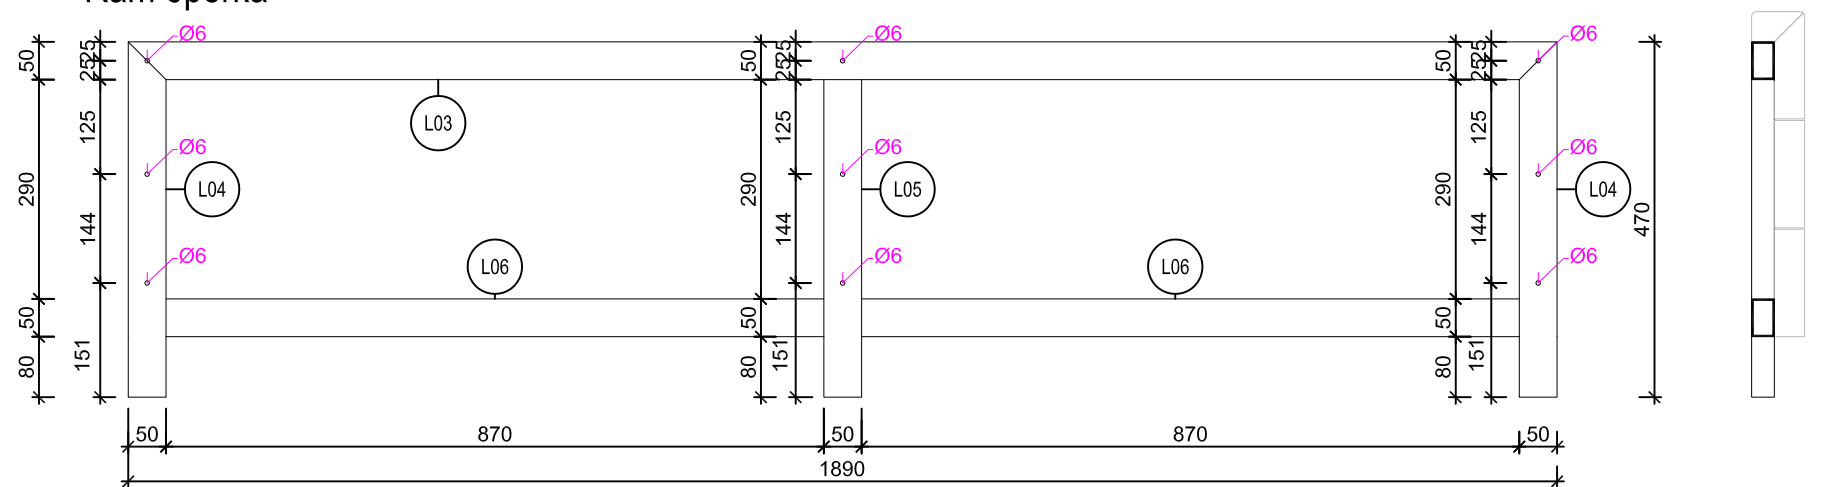

Rám sedátko

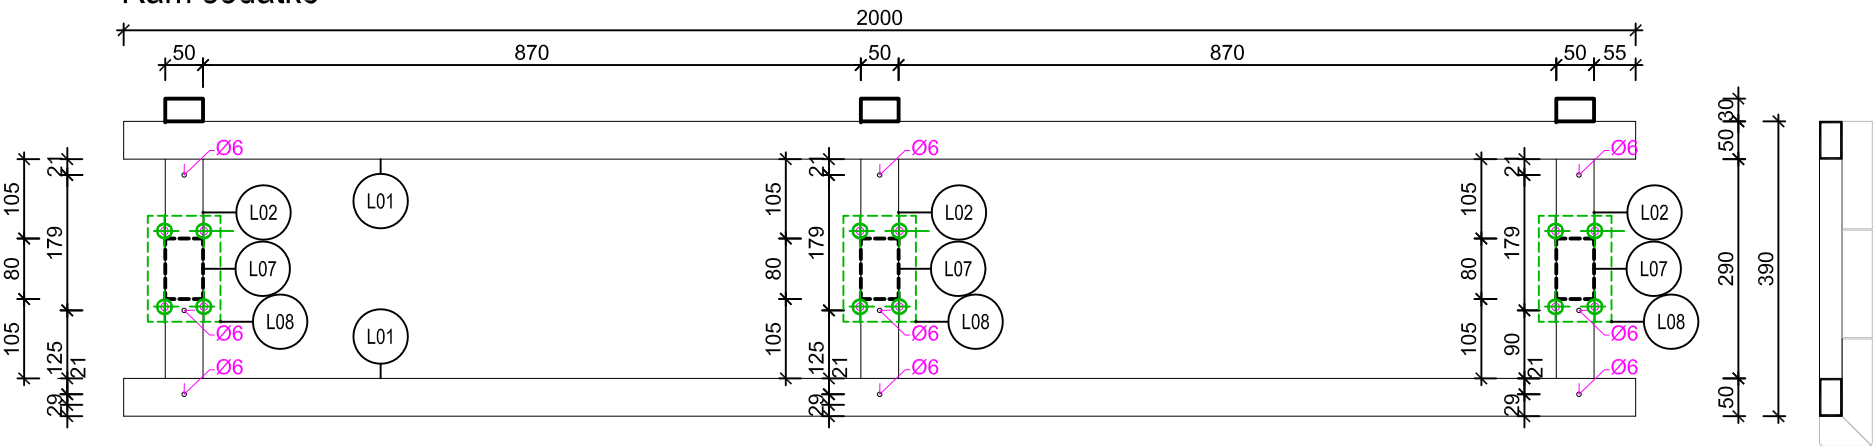


VÝPIS PRVKŮ

Ozn.	Popis	Rozměry (mm)	Povrchová úprava	Váha 1ks (kg)	Počet kusů		Váha celkem (kg)
					Podlaží	Celkem	
L01	Jäckl 50/30, tl.2mm	2000	Žárově zinkovaný	4,70	2	2	9,39
L02	Jäckl 50/30, tl.2mm	290	Žárově zinkovaný	0,68	3	3	2,04
L03	Jäckl 50/30, tl.2mm	1890	Žárově zinkovaný	4,43	1	1	4,43
L04	Jäckl 50/30, tl.2mm	470	Žárově zinkovaný	1,10	2	2	2,20
L05	Jäckl 50/30, tl.2mm	420	Žárově zinkovaný	0,99	1	1	0,99
L06	Jäckl 50/30, tl.2mm	870	Žárově zinkovaný	2,04	2	2	4,08


VÝPIS PRVKŮ

Ozn.	Popis	Rozměry (mm)	Povrchová úprava	Váha 1ks (kg)	Počet kusů		Váha celkem (kg)
					Podlaží	Celkem	
L07	Jäckl 80/50, tl.4mm	389	Žárově zinkovaný	2,86	3	3	8,58
L08	Ocelová patková deska	140x96x10	Žárově zinkovaný	1,06	3	3	3,18
T01	Fošna hoblovaná a broušená sibiřský modřín 142x40	2000	Polomatný bezbarvý olej s UV stabilizací		4	4	
T02	Fošna hoblovaná a broušená sibiřský modřín 142x40+30 (náklížek) mm	2000	Polomatný bezbarvý olej s UV stabilizací		2	2	



PODÉLNÝ ŘEZ:

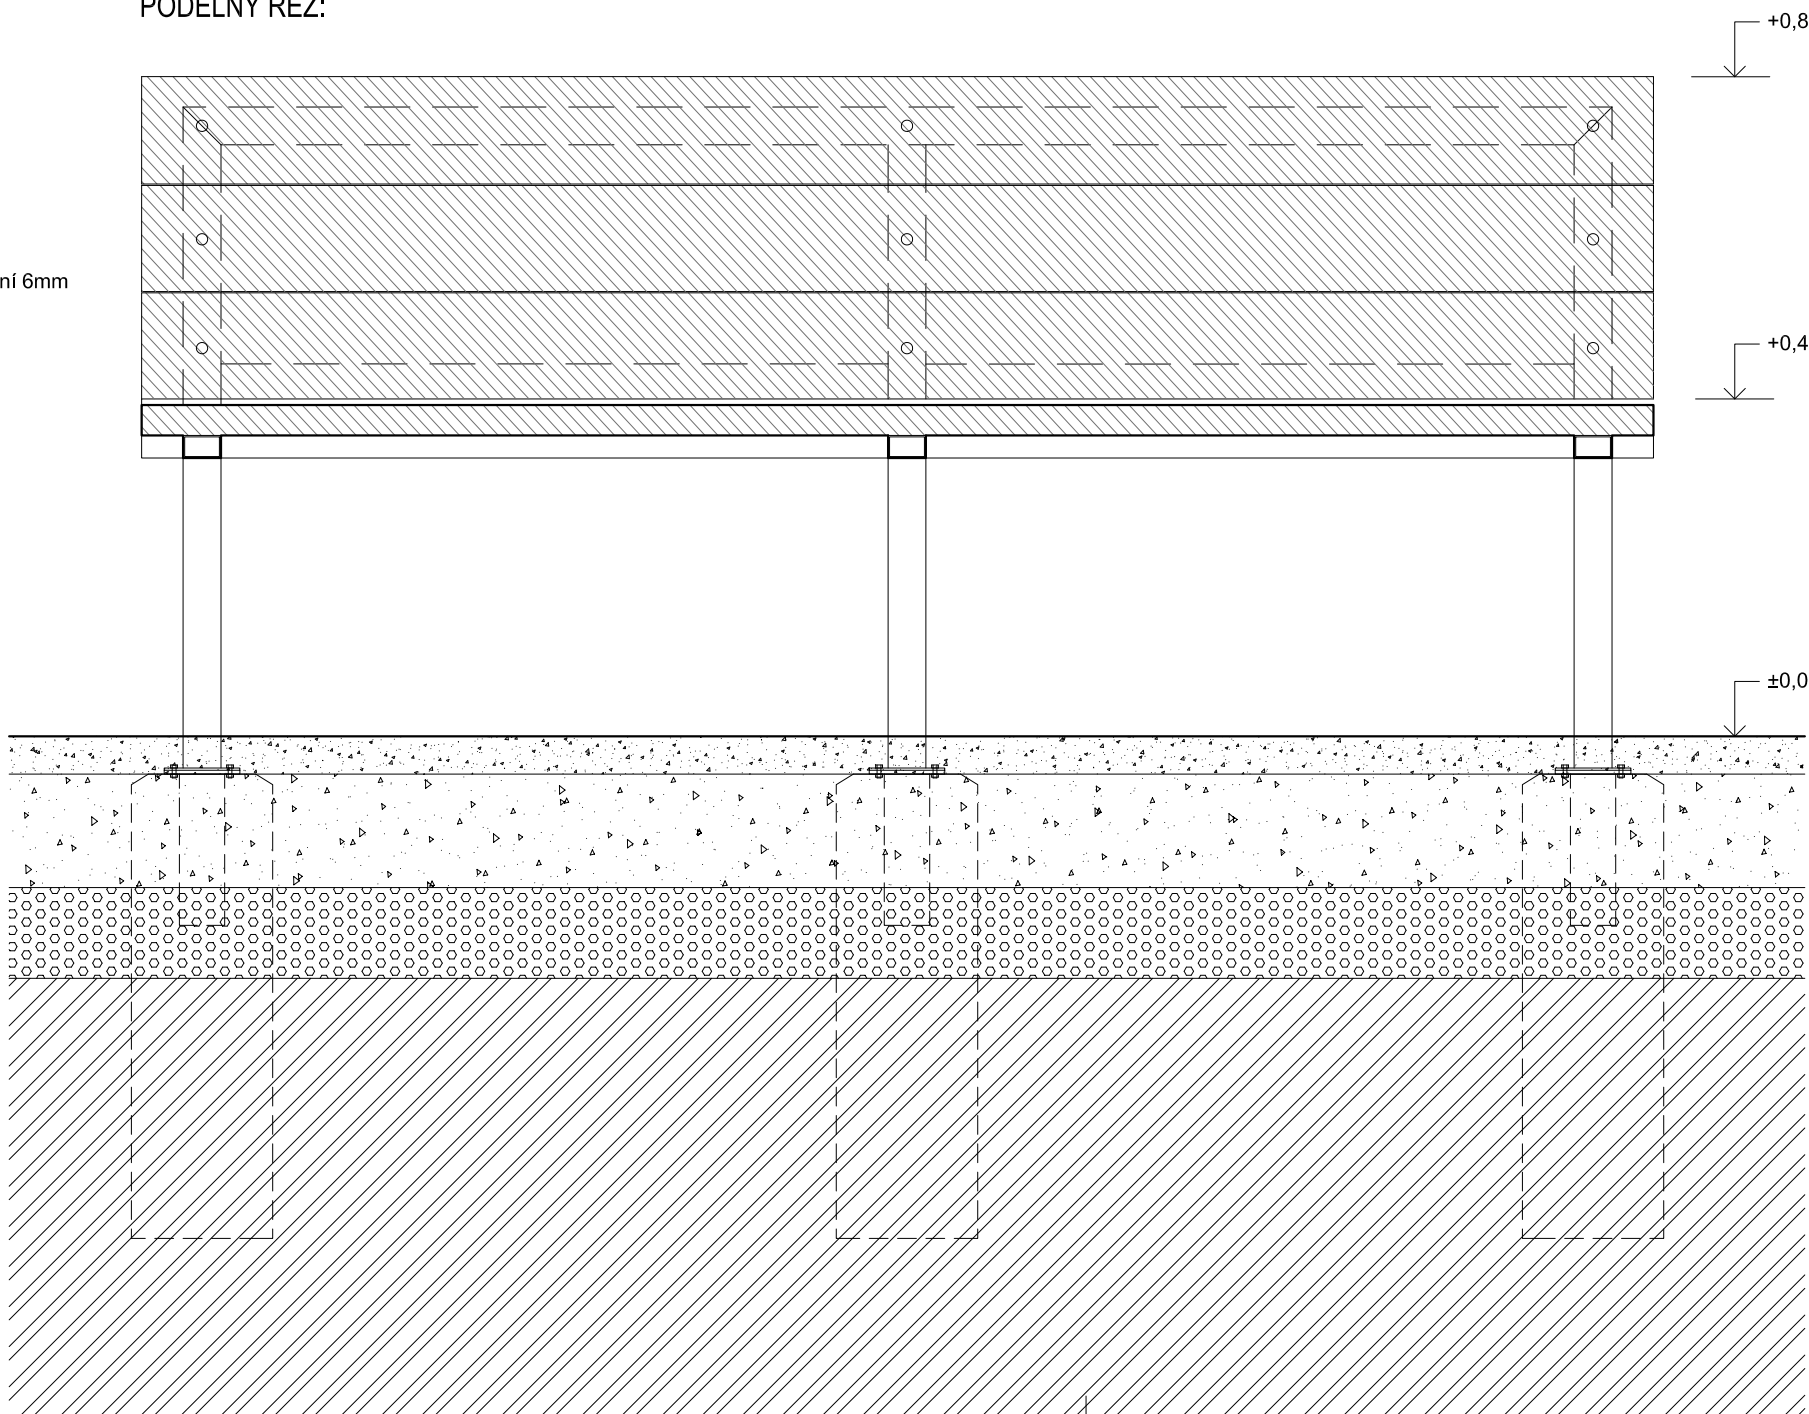

PŘÍČNÝ ŘEZ:

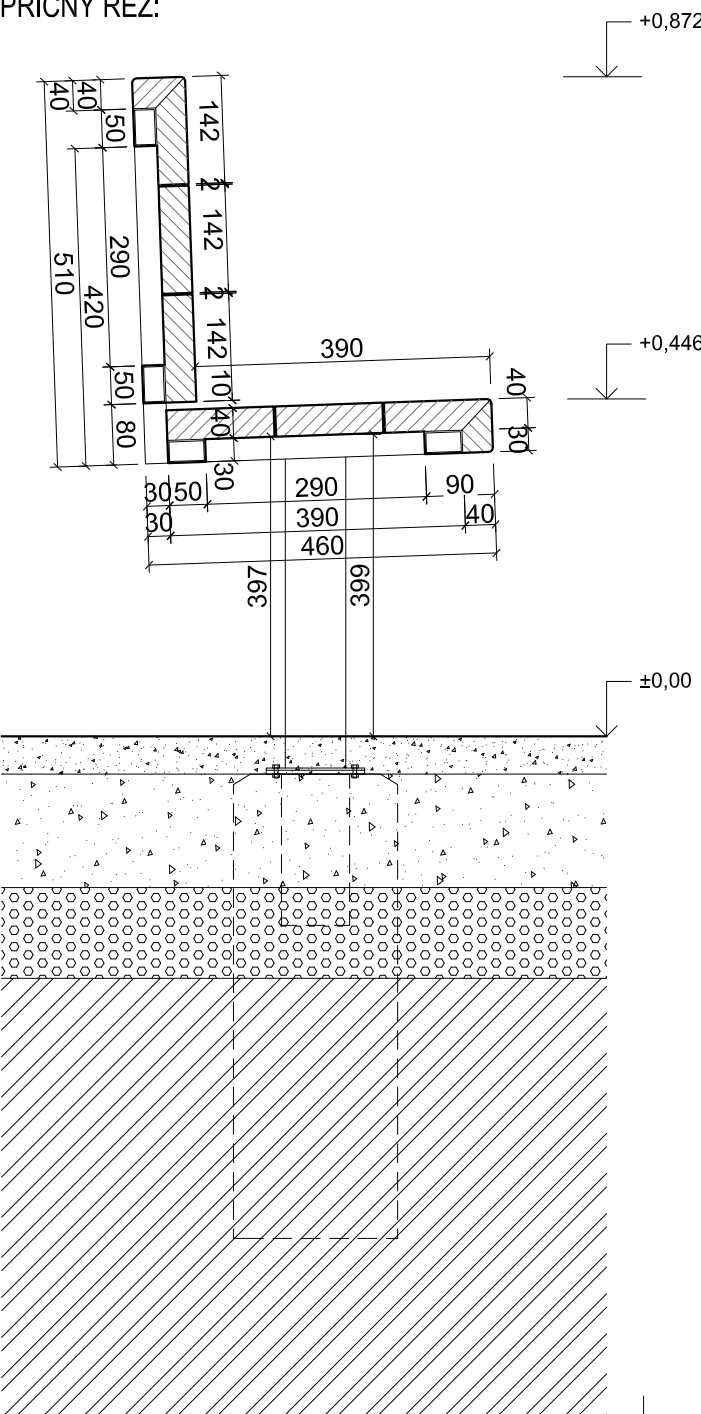

BOČNÍ POHLED:

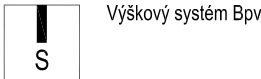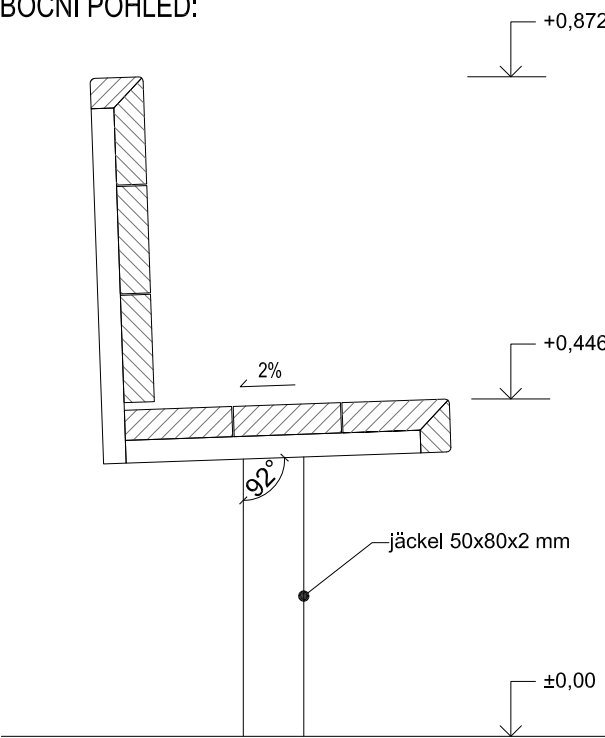

Výškový systém Bpv.

NÁZEV PROJEKTU		
Revitalizace Centrálního parku, Planá		
OBJEDNAVATEL		
Město Planá, nám. Svobody 1, 348 15 Planá		
MÍSTO STAVBY		
Revoluční, Dvořákova, Lipová, Zámecká, 348 15 Planá		
STUPEŇ		
Projektová dokumentace pro provádění stavby		
STAVEBNÍ ÚŘAD		
Planá		
ODPOVĚDNÝ PROJEKTANT		OTISK AUTORIZAČNÍHO RAŽÍTKA
Ing. Jan Hovorka		
ARCHITEKT		
Ing. arch. Pavel Buryška Heřmanova 2, 170 00 Praha 7 +420 777 243 641 / buryska@xtopix.cz		
Ing. arch. Barbora Míkitová, Heřmanova 2, 170 00 Praha 7 +420 777 063 598 / mikitova@xtopix.cz		
PROFESE		

VYPRACOVAL		
Ing. arch. Barbora Míkitová		
ČÁST		
SO2 - Mobilliář a drobné objekty		
OBSAH		
Lavička pevná		
FOTMÁT	840 x 297	ČÍSLO VÝKRESU
MÉRITKO	1:10	D.1.1. SO2.3
DATUM	09 / 2013	ČÍSLO PARÉ