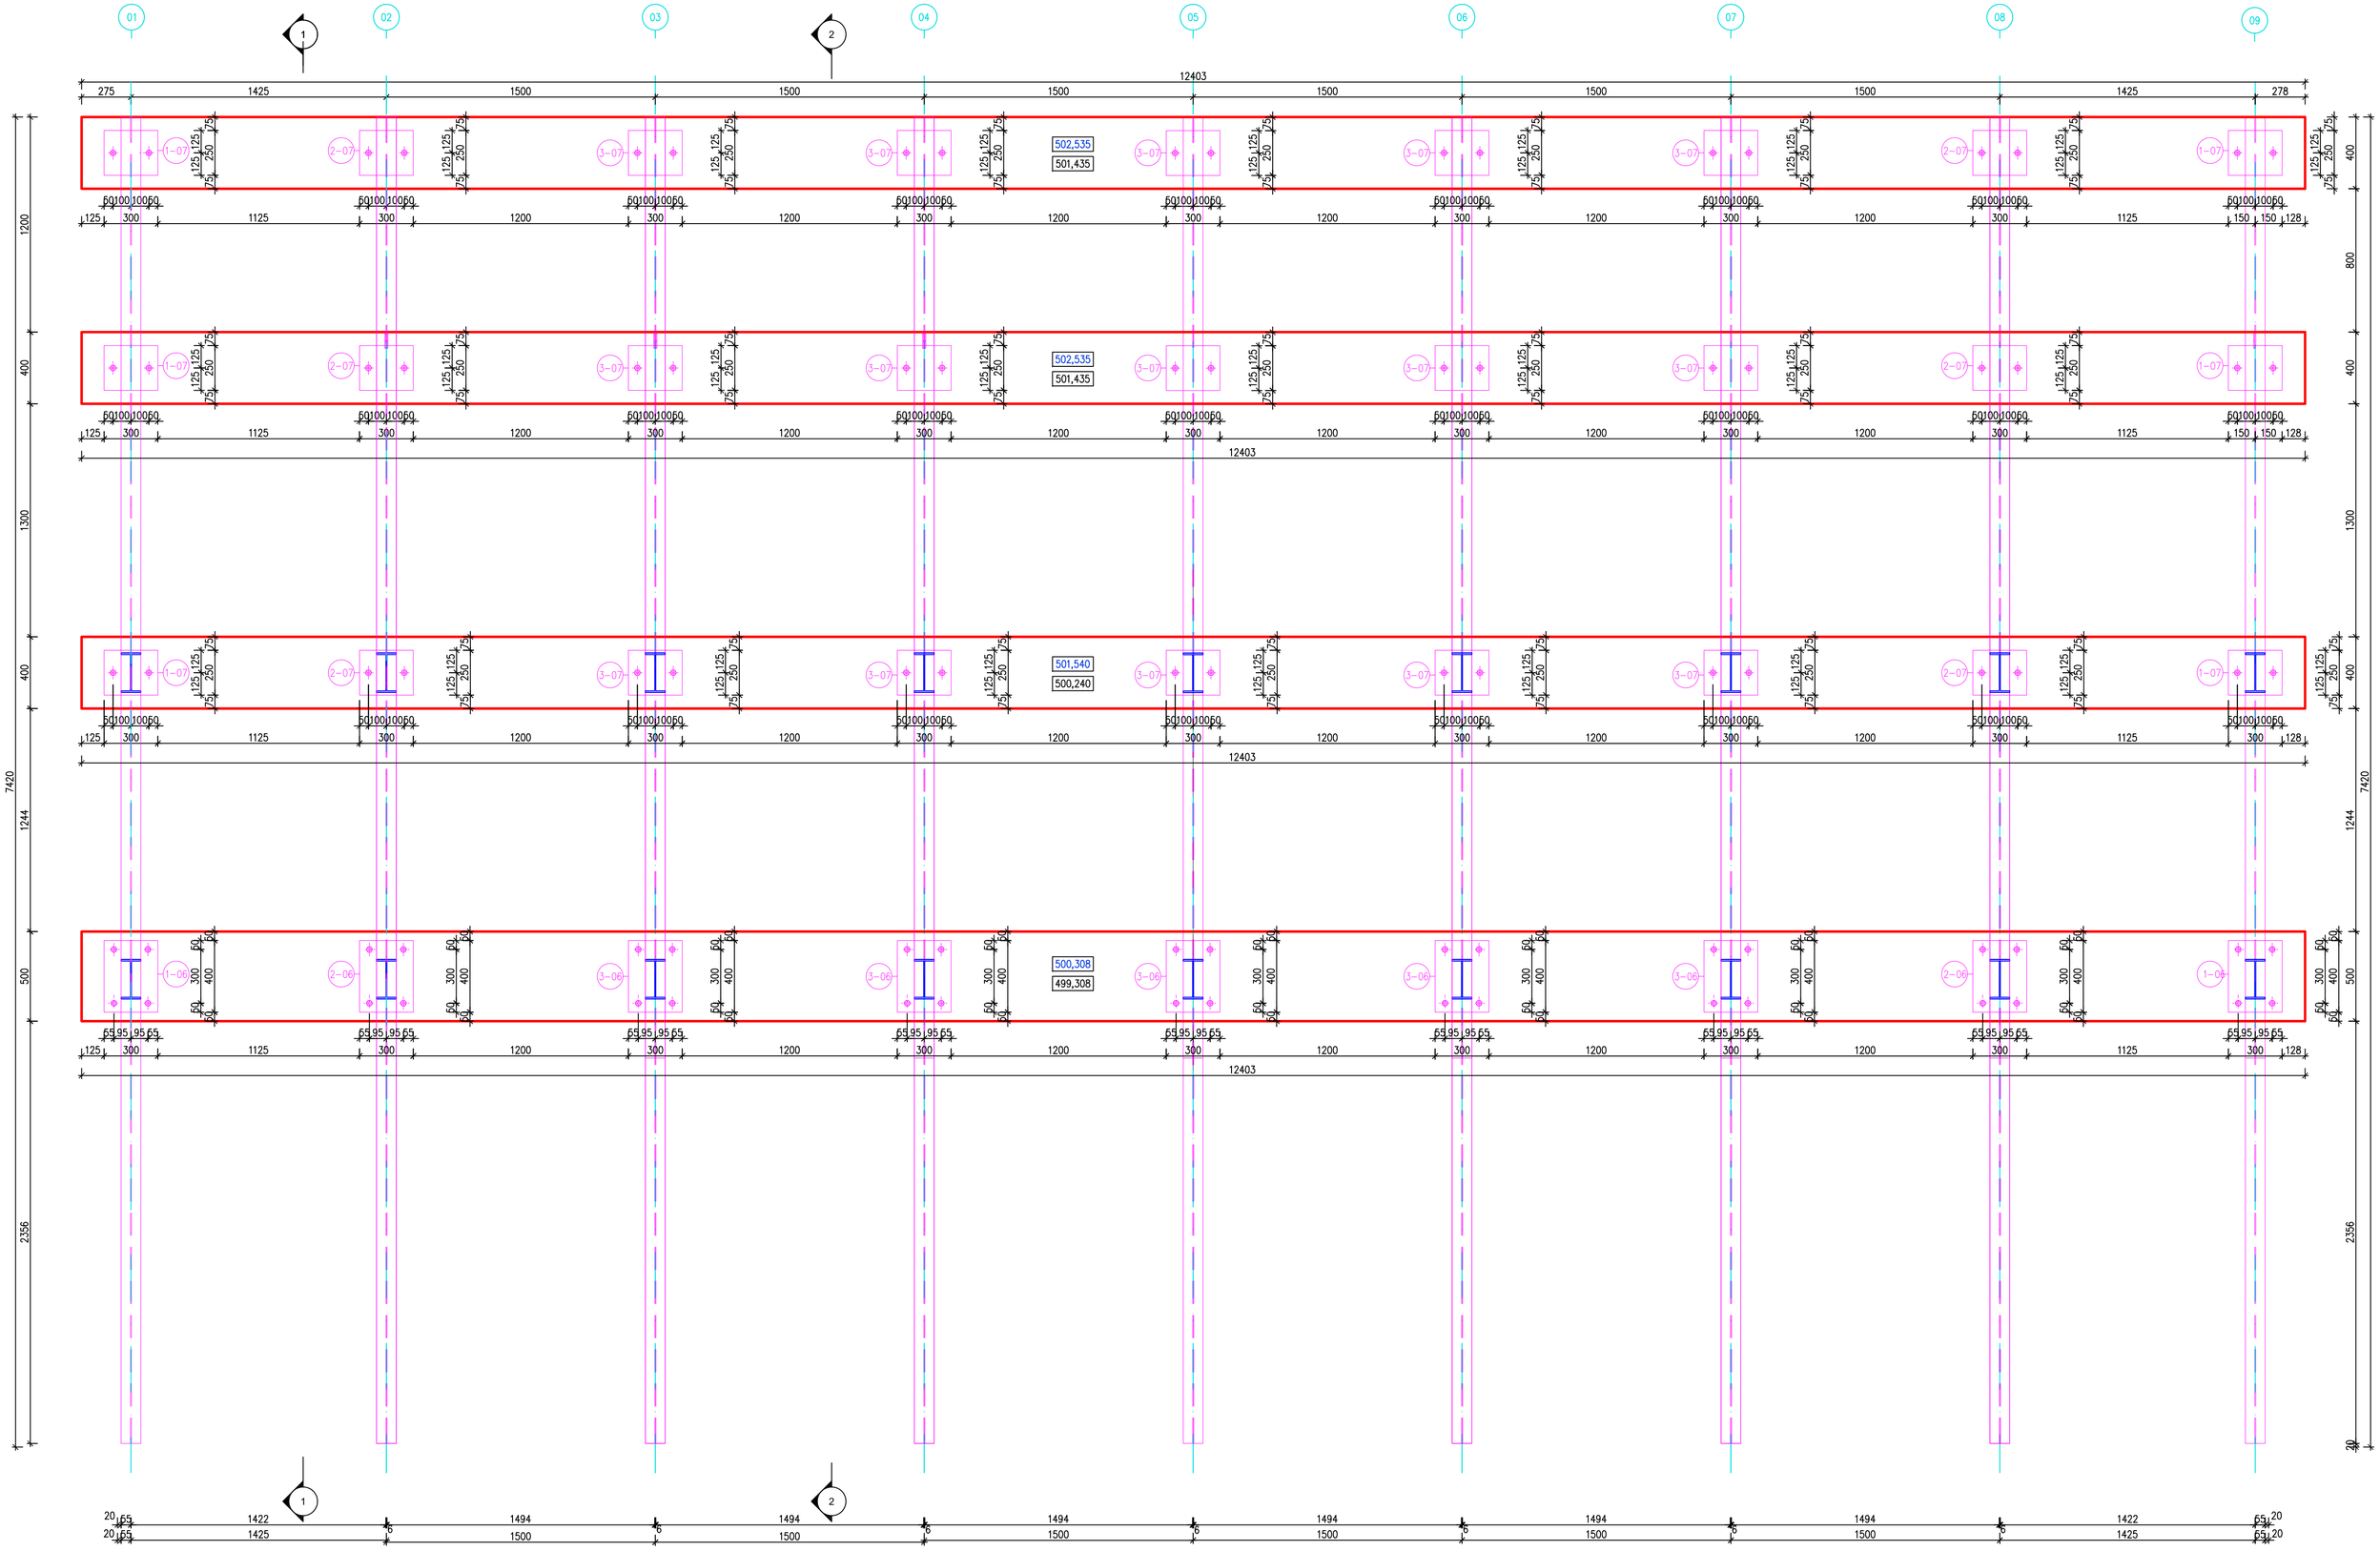

502,535 - horní líc základového pasu
501,435 - spodní líc základového pasu

KOTVENÍ OCELOVÝCH PRVKŮ DO ŽELEZOBETONOVÝCH KONSTRUKCÍ:
KOTVY HDA-T M16x190/40

Základové pasy BETON C20/25 XC2

HIP: ing.arch. P.Buryška, ing.arch. B.Mikitová	ZODP.PROJ.: ing. M.Šitera	KONTROLA:
Místo stavby:	Planá	
Investor:	Město Planá	

projekt servis ŠITERA Jabloňová 2049, 347 01 Tachov
Tel./Fax: 00420 374 722 965; 00420 374 722 890
E-mail : ps.sitera@iol.cz, www.projektservis-sitera.cz

Název: Revitalizace centrálního parku Planá

SO3 - Molo na hrázi rybníka

Obsah: Základy

Číslo zakázky:	3014013
Arch. číslo:	
Datum:	09/2013
Formát:	8 A4
Stupeň:	DSP, DPS
Měřítko:	1:20
Č.výkr.:	SO3.2.
Část:	D.1.2.
kopie:	