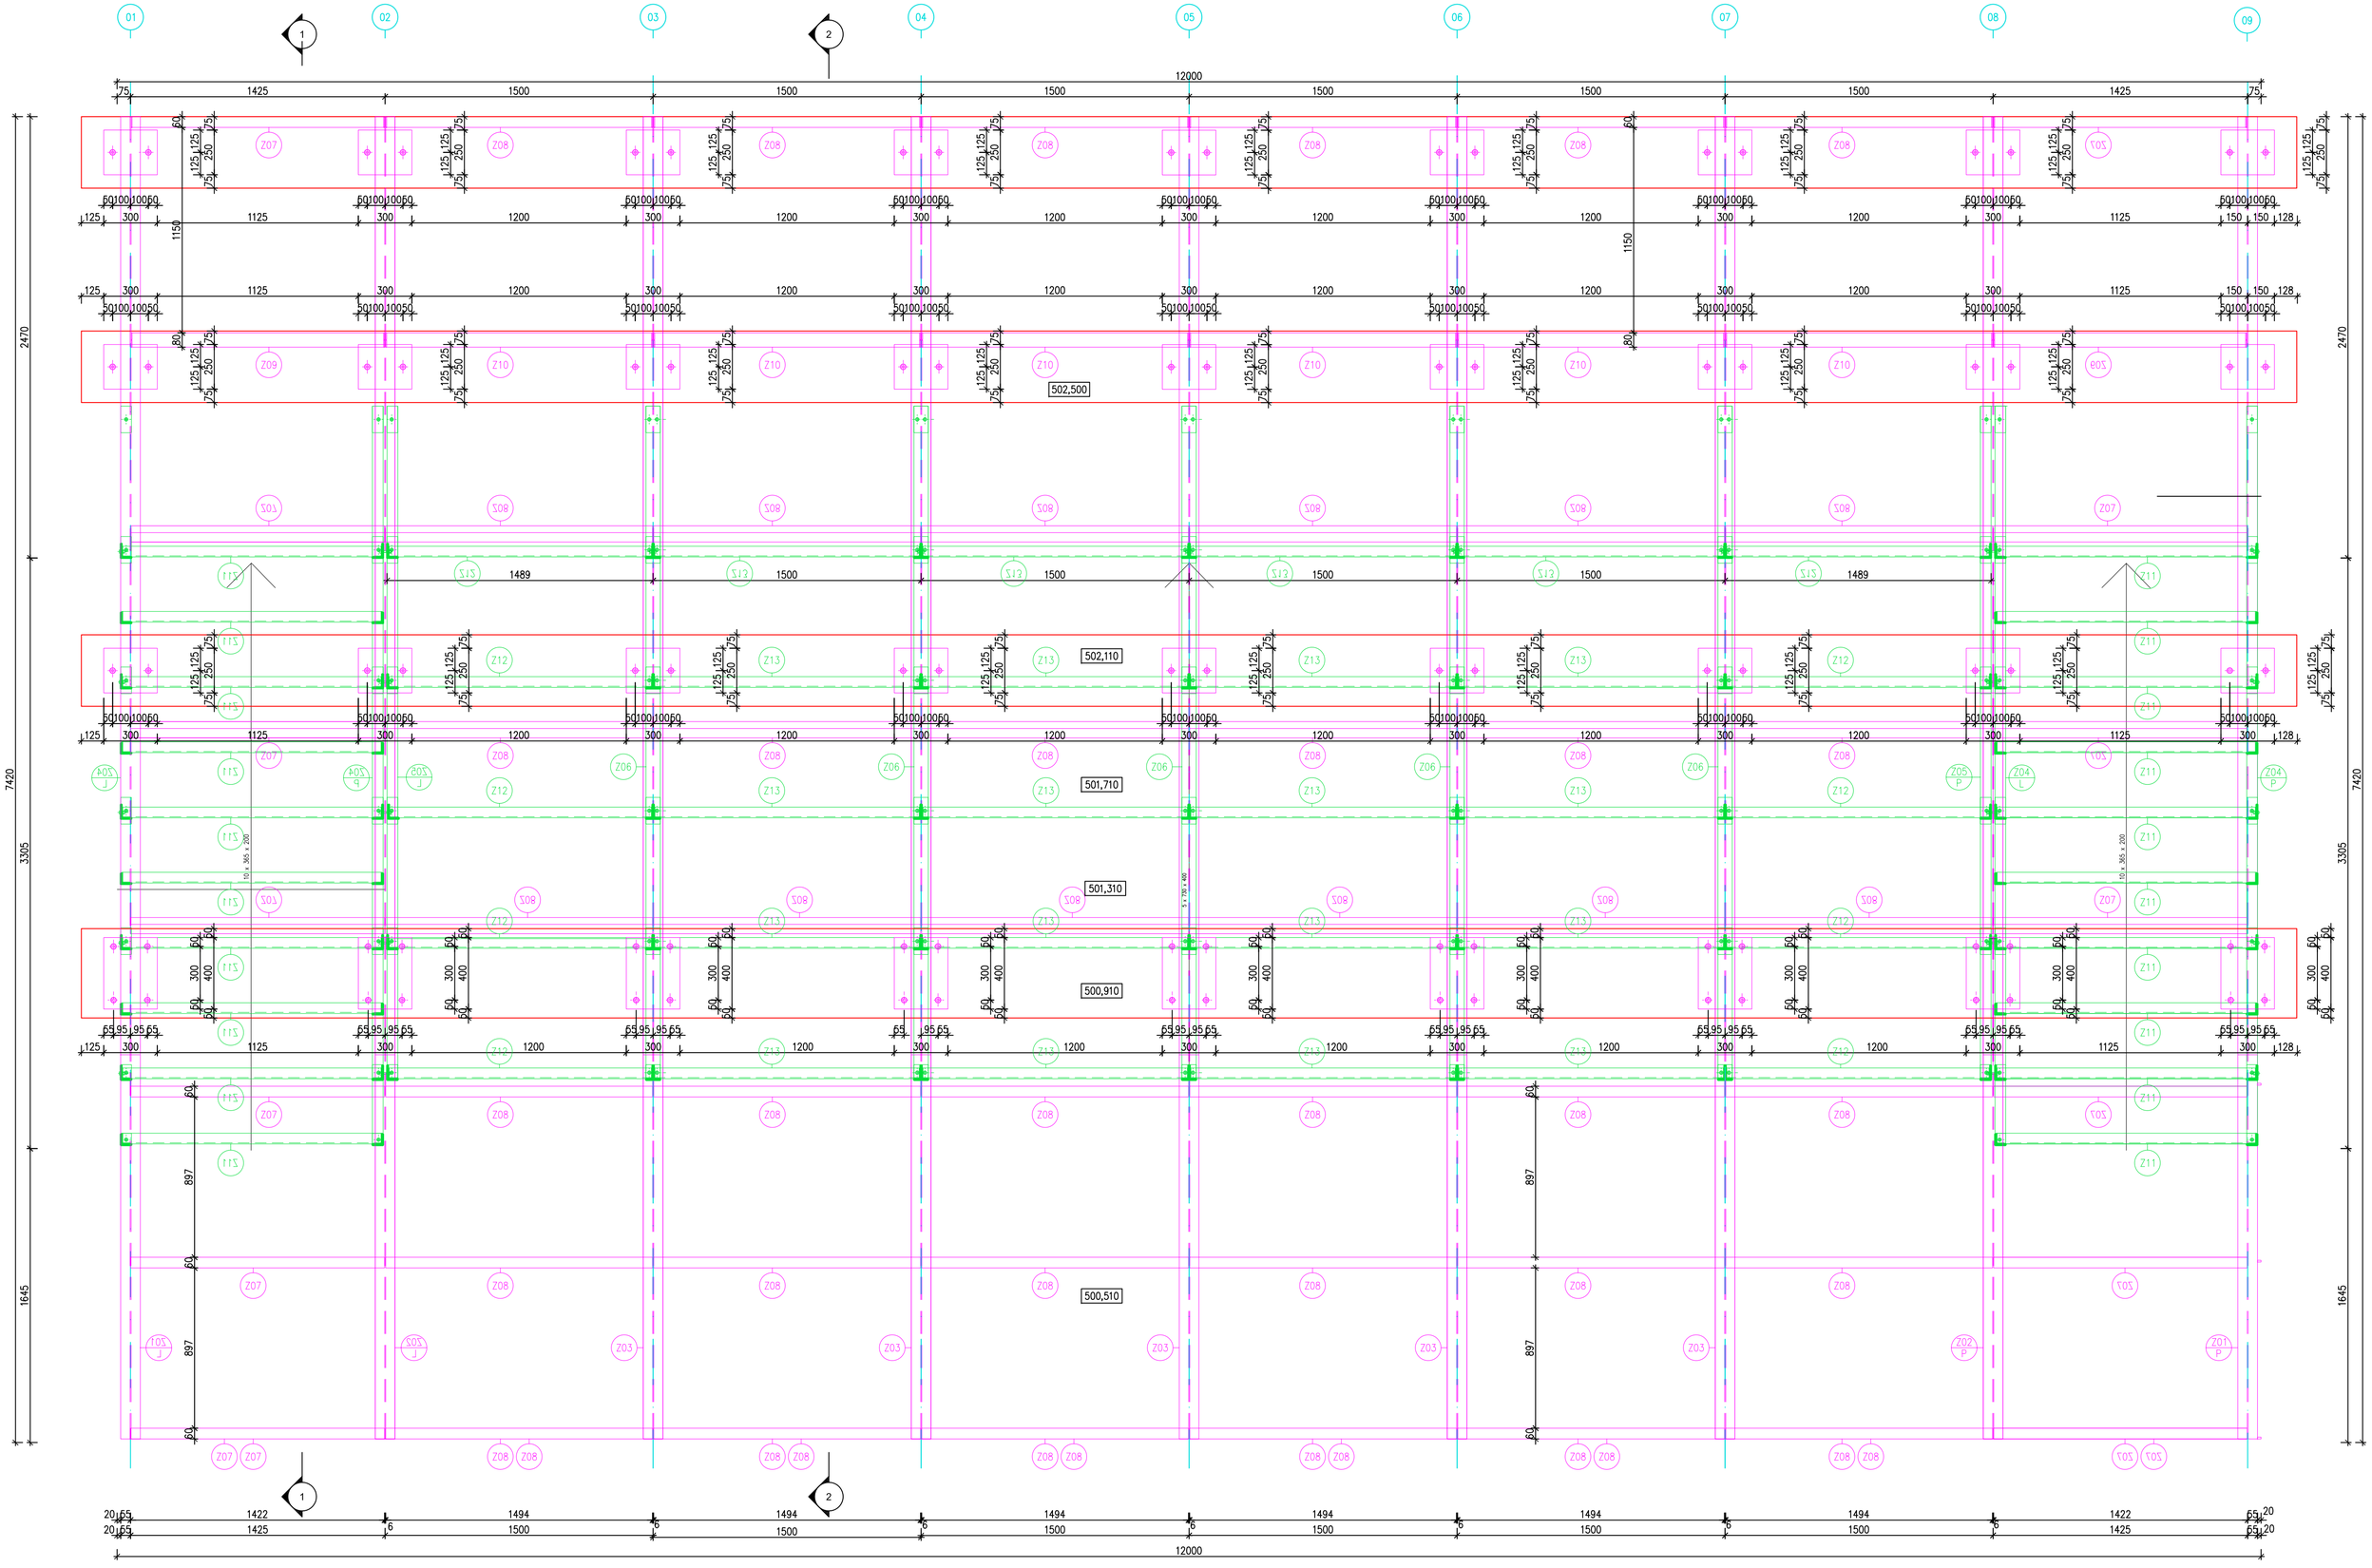


| | | |
|---|---|---|
| HIP: ing.arch. P.Buryška, ing.arch. B.Mikitová | ZODP.PROJ.: ing. M.Šitera | KONTROLA: |

projekt servis ŠITERA Jabloňová 2049, 347 01 Tachov
Tel./Fax: 00420 374 722 965; 00420 374 722 890
E-mail : ps.sitera @ iol.cz, www.projektservis-sitera.cz

| | |
|---|---|
| Místo stavby: | Planá |
| Investor: | Město Planá |
| Název: | Revitalizace centrálního parku Planá |
| | SO3 - Molo na hrázi rybníka |
| Obsah: | Ocelová konstrukce - půdorys |

| | |
|---|---|
| Číslo zakázky: | 3014013 |
| Arch. číslo: | |
| Datum: | 09/2013 |
| Formát: | 8 A4 |
| Stupeň: | DSP, DPS |
| Měřítko: | 1:20 |
| Č.výkr.: SO3.6. | Část: D.1.2. |

kopie: