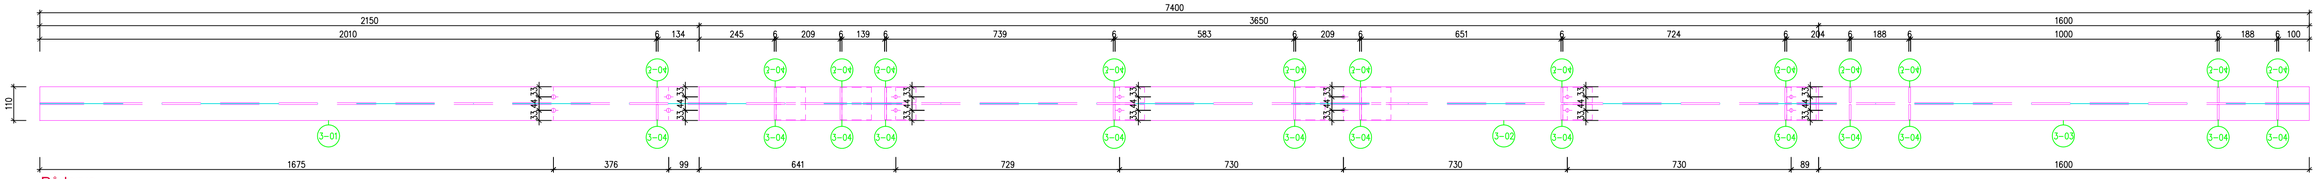

Půdorys

VÝPIS OCELOVÝCH PRVKŮ NOSNÍKU Z3

Ozn.	Popis	Rozměry (mm)	Úprava povrchu	Váha 1ks (kg)	Počet kusů		Váha celkem (kg)
					Podlaží	Celkem	
3-01	Ocelový nosník IPE 220	2206	Žárově zinkovaný	57,8	1	1	57,80
3-02	Ocelový nosník IPE 220	4219	Žárově zinkovaný	110,54	1	1	110,54
3-03	Ocelový nosník IPE 220	1600	Žárově zinkovaný	41,92	1	1	41,92
3-04	Ocelová výztuha	50x201x6	Žárově zinkovaný	0,48	26	26	12,48
3-05	Ocelový nosník IPE 220	203	Žárově zinkovaný	5,32	2	2	10,64
3-06	Ocelová patková deska	300x400x15	Žárově zinkovaná	14,13	1	1	14,13
3-07	Ocelová patková deska	300x250x15	Žárově zinkovaná	8,83	3	3	26,49
Ocelový lomený nosník Z3 celkem (1ks)							274,00

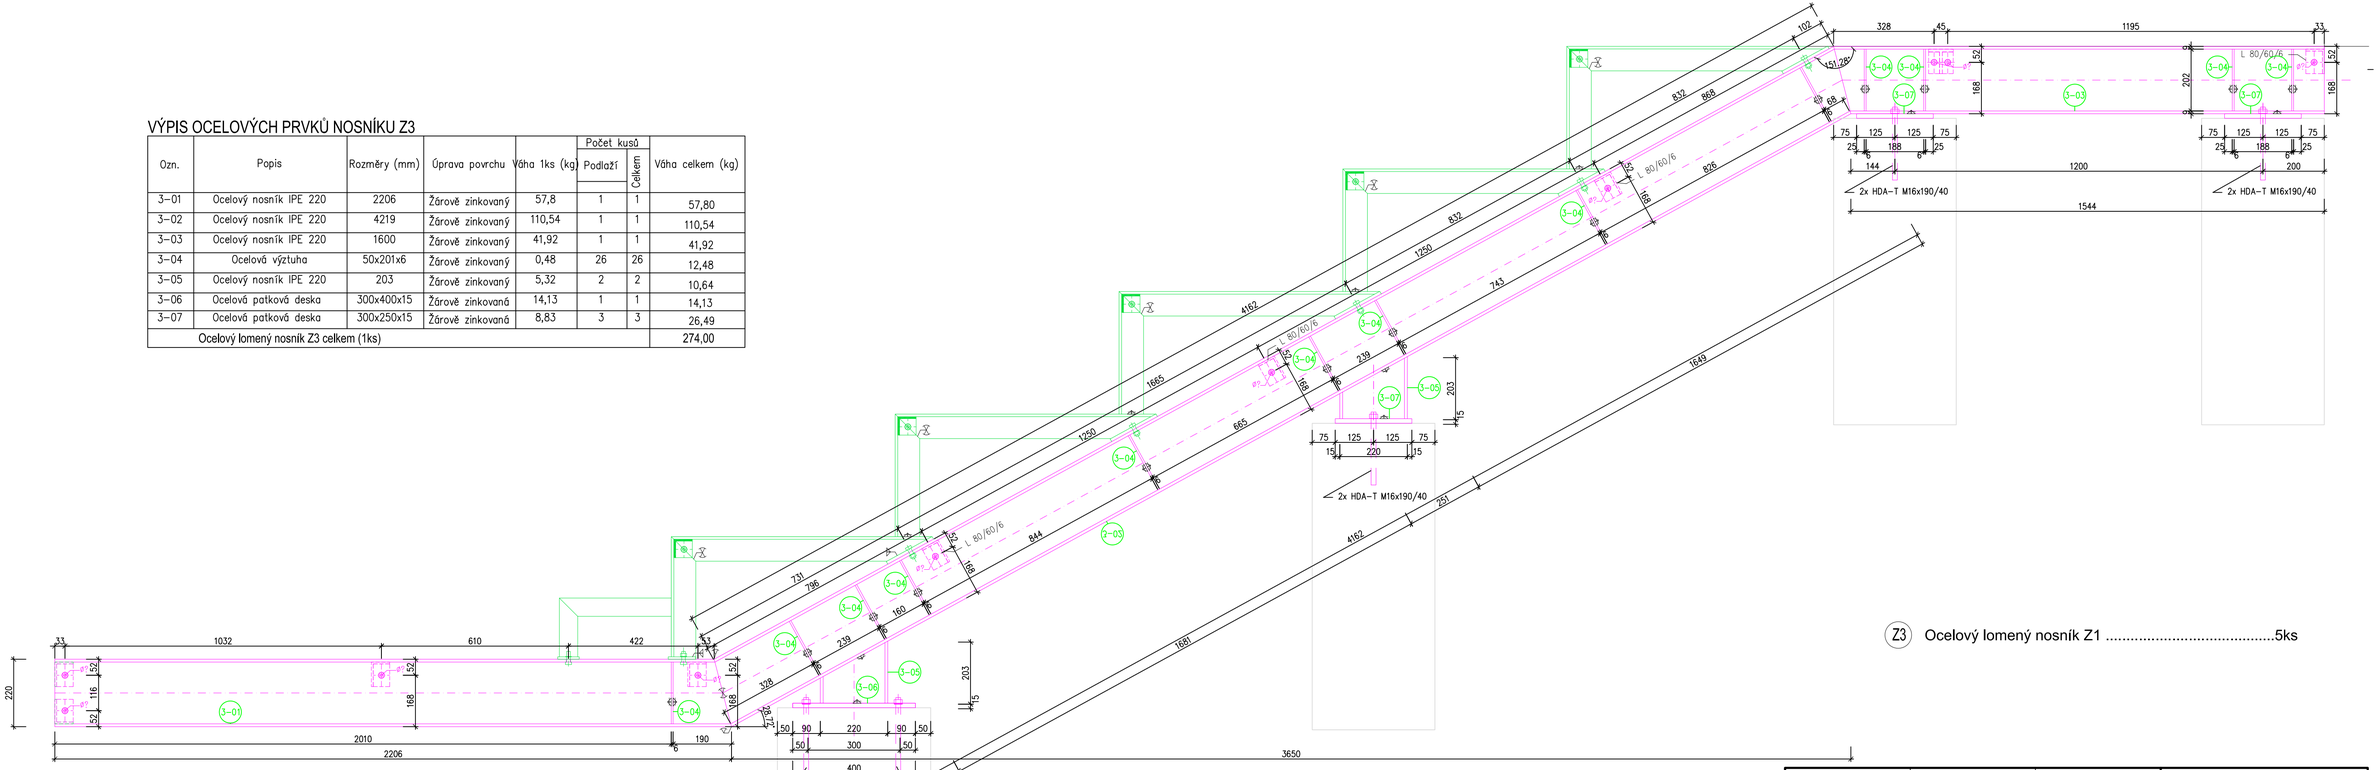

Pohled

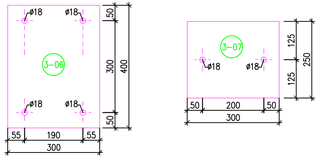

Z3 Ocelový lomený nosník Z1 .....5ks

POZNÁMKA:

POUŽITÝ MATERIÁL OCEL - S 235

STYKOVÁNÍ SPOJŮ KONSTRUKČNÍCH PRVKŮ:
SVARY A ŠROUBOVÉ SPOJE PRVKŮ - budou určeny výrobní dokumentací
(tomu budou přizpůsobeny velikosti otvorů pro šrouby)

OCHRANA PROTI KOROZI: ŽÁROVÉ ZINKOVÁNÍ

KOTVENÍ OCELOVÝCH PRVKŮ DO ŽELEZOBETONOVÝCH KONSTRUKCÍ:
KOTVY HDA-T M16x190/40

HIP: ing.arch. P.Buryška, ing.arch. B.Mikitová	ZODP.PROJ.: ing. M.Šitera	KONTROLA:	projekt servis SITERA Jabloňová 2043, 347 01 Tachov, Tel./Fax: 00420 374 722 965; 00420 374 722 890, E-mail : ps.sitera@tk.cz, www.projektservis-sitera.cz
Místo stavby:	Planá		
Investor:	Město Planá		
Název: Revitalizace centrálního parku Planá			Číslo zakázky: 3014013
			Arch. číslo:
			Datum: 09/2013
			Formát: 8 A4
SO3 - Molo na hrázi rybníka			Stupeň: DSP, DPS
			Měřítko: 1:10
Obsah: Ocelový lomený nosník Z3			Č.výkr.: SO3.9. Část: D.1.2.

kopie: