


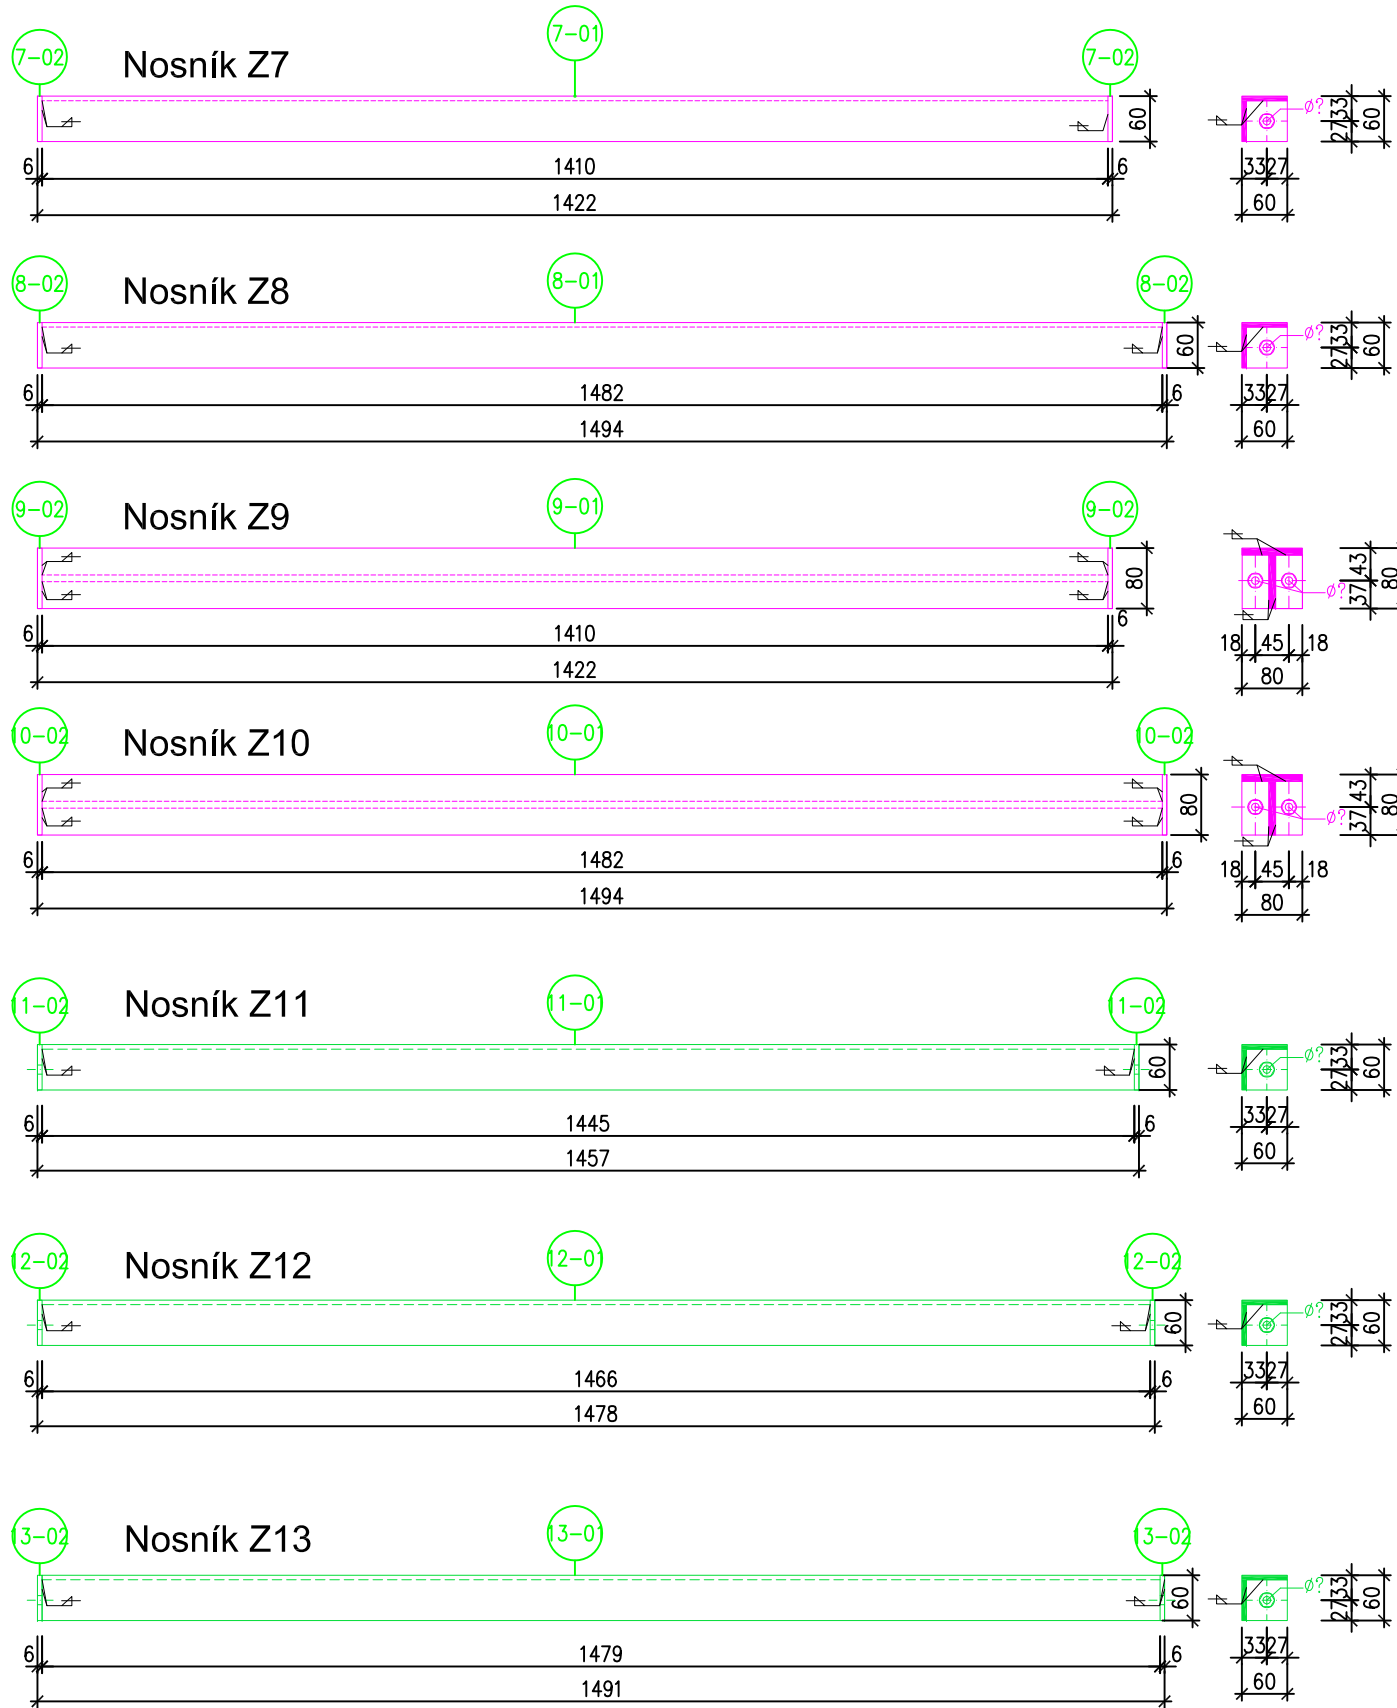

VÝPIS OCELOVÝCH PRVKŮ NOSNÍKU Z7

Ozn.	Popis	Rozměry (mm)	Úprava povrchu	Váha 1ks (kg)	Počet kusů		Váha celkem (kg)
					Podlaží	Celkem	
7-01	L 60/60/6	1410	Žárově zinkovaný	7,64	1	1	7,64
7-02	Ocelová deska	60x60x6	Žárově zinkovaný	0,17	2	2	0,34
Ocelový lomený nosník Z7 celkem (1ks)							7,98

VÝPIS OCELOVÝCH PRVKŮ NOSNÍKU Z8

Ozn.	Popis	Rozměry (mm)	Úprava povrchu	Váha 1ks (kg)	Počet kusů		Váha celkem (kg)
					Podlaží	Celkem	
8-01	L 60/60/6	1482	Žárově zinkovaný	8,03	1	1	8,03
8-02	Ocelová deska	60x60x6	Žárově zinkovaný	0,17	2	2	0,34
Ocelový lomený nosník Z8 celkem (1ks)							8,37

VÝPIS OCELOVÝCH PRVKŮ NOSNÍKU Z9

Ozn.	Popis	Rozměry (mm)	Úprava povrchu	Váha 1ks (kg)	Počet kusů		Váha celkem (kg)
					Podlaží	Celkem	
9-01	T 80/80/8,5	1410	Žárově zinkovaný	15,19	1	1	15,19
9-02	Ocelová deska	80x80x6	Žárově zinkovaný	0,30	2	2	0,60
Ocelový lomený nosník Z9 celkem (1ks)							15,79

VÝPIS OCELOVÝCH PRVKŮ NOSNÍKU Z10

Ozn.	Popis	Rozměry (mm)	Úprava povrchu	Váha 1ks (kg)	Počet kusů		Váha celkem (kg)
					Podlaží	Celkem	
10-01	T 80/80/8,5	1482	Žárově zinkovaný	15,96	1	1	15,96
10-02	Ocelová deska	80x80x6	Žárově zinkovaný	0,30	2	2	0,60
Ocelový lomený nosník Z10 celkem (1ks)							16,56

VÝPIS OCELOVÝCH PRVKŮ NOSNÍKU Z11

Ozn.	Popis	Rozměry (mm)	Úprava povrchu	Váha 1ks (kg)	Počet kusů		Váha celkem (kg)
					Podlaží	Celkem	
11-01	L 60/60/6	1445	Žárově zinkovaný	7,83	1	1	7,83
11-02	Ocelová deska	60x60x6	Žárově zinkovaný	0,17	2	2	0,34
Ocelový lomený nosník Z11 celkem (1ks)							8,17

VÝPIS OCELOVÝCH PRVKŮ NOSNÍKU Z12

Ozn.	Popis	Rozměry (mm)	Úprava povrchu	Váha 1ks (kg)	Počet kusů		Váha celkem (kg)
					Podlaží	Celkem	
12-01	L 60/60/6	1466	Žárově zinkovaný	7,95	1	1	7,95
12-02	Ocelová deska	60x60x6	Žárově zinkovaný	0,17	2	2	0,34
Ocelový lomený nosník Z12 celkem (1ks)							8,29

VÝPIS OCELOVÝCH PRVKŮ NOSNÍKU Z13

Ozn.	Popis	Rozměry (mm)	Úprava povrchu	Váha 1ks (kg)	Počet kusů		Váha celkem (kg)
					Podlaží	Celkem	
13-01	L 60/60/6	1479	Žárově zinkovaný	8,02	1	1	8,02
13-02	Ocelová deska	60x60x6	Žárově zinkovaný	0,17	2	2	0,34
Ocelový lomený nosník Z12 celkem (1ks)							8,36

HIP: ing.arch. P.Buryška ing.arch. B.Mikitová	ZODP.PROJ.: ing. M.Šitera	KONTROLA:	 Jabloňová 2049, 347 01 Tachov Tel./Fax: 00420 374 722 965; 00420 374 722 890 E-mail : ps.sitera @ iol.cz, www.projektservis-sitera.cz	
Místo stavby:	Planá			
Investor:	Město Planá			
Název:	Revitalizace centrálního parku Planá			
Obsah:	SO3 - Molo na hrázi rybníka Ztužující ocelové nosníky			
Číslo zakázky:		3014013	kopie:	
Arch. číslo:				
Datum:		09/2013		
Formát:		3 A4		
Stupeň:		DSP, DPS		
Měřítko:		1:10		
Č.výkr.:		SO3.13.	Část:	D.1.2.