

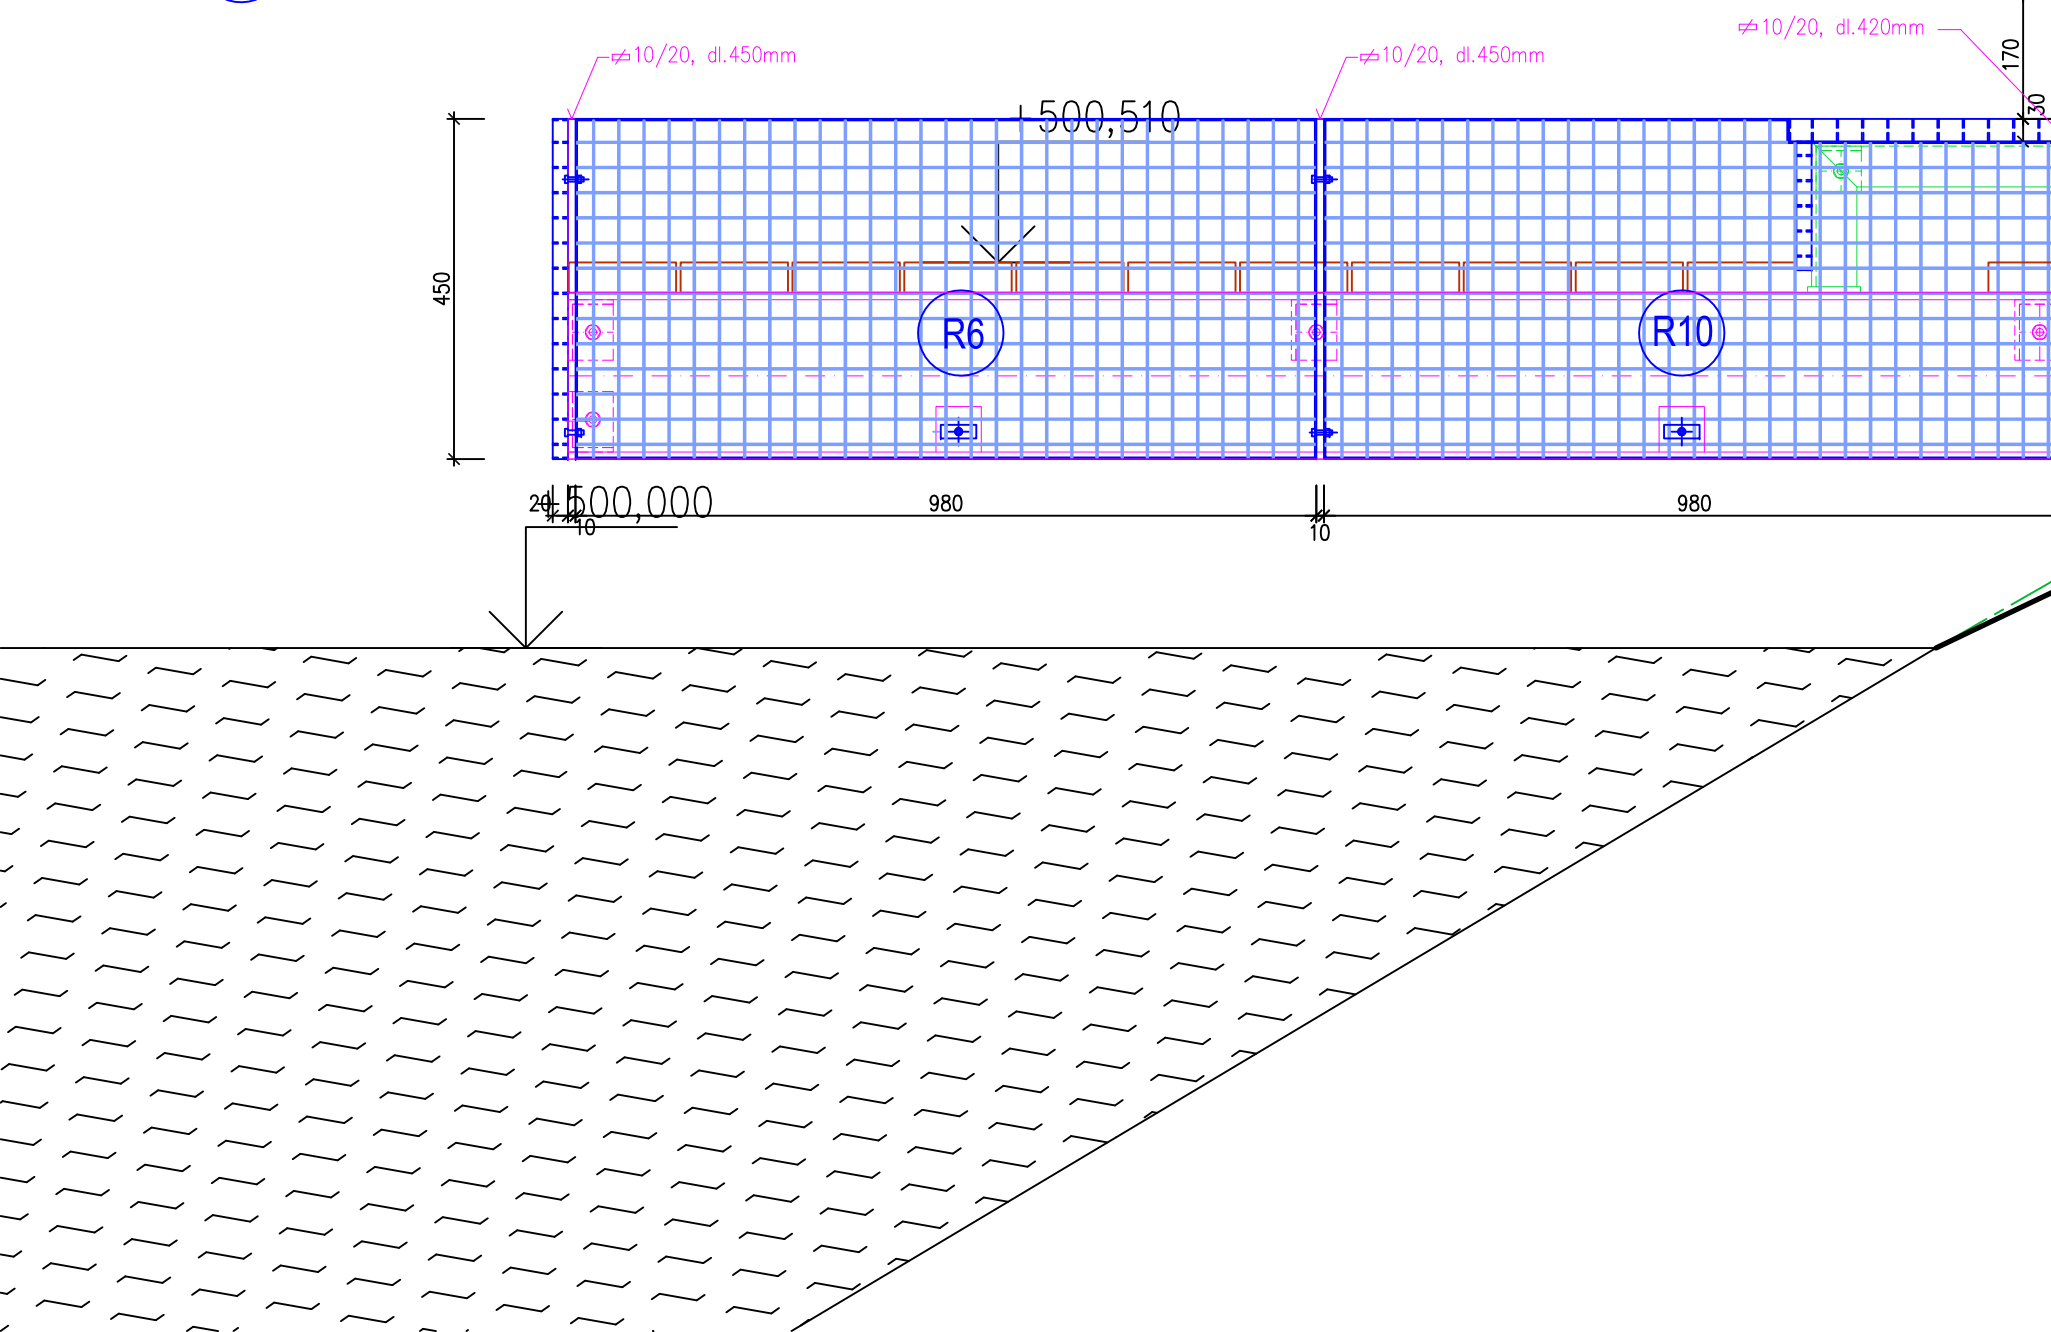
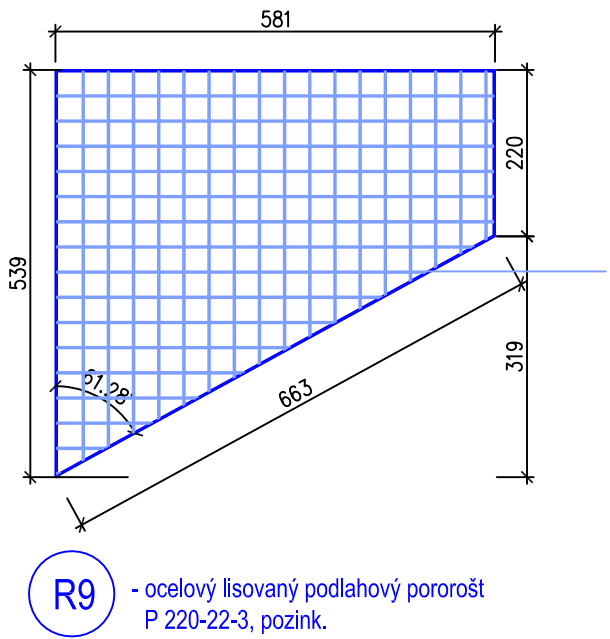
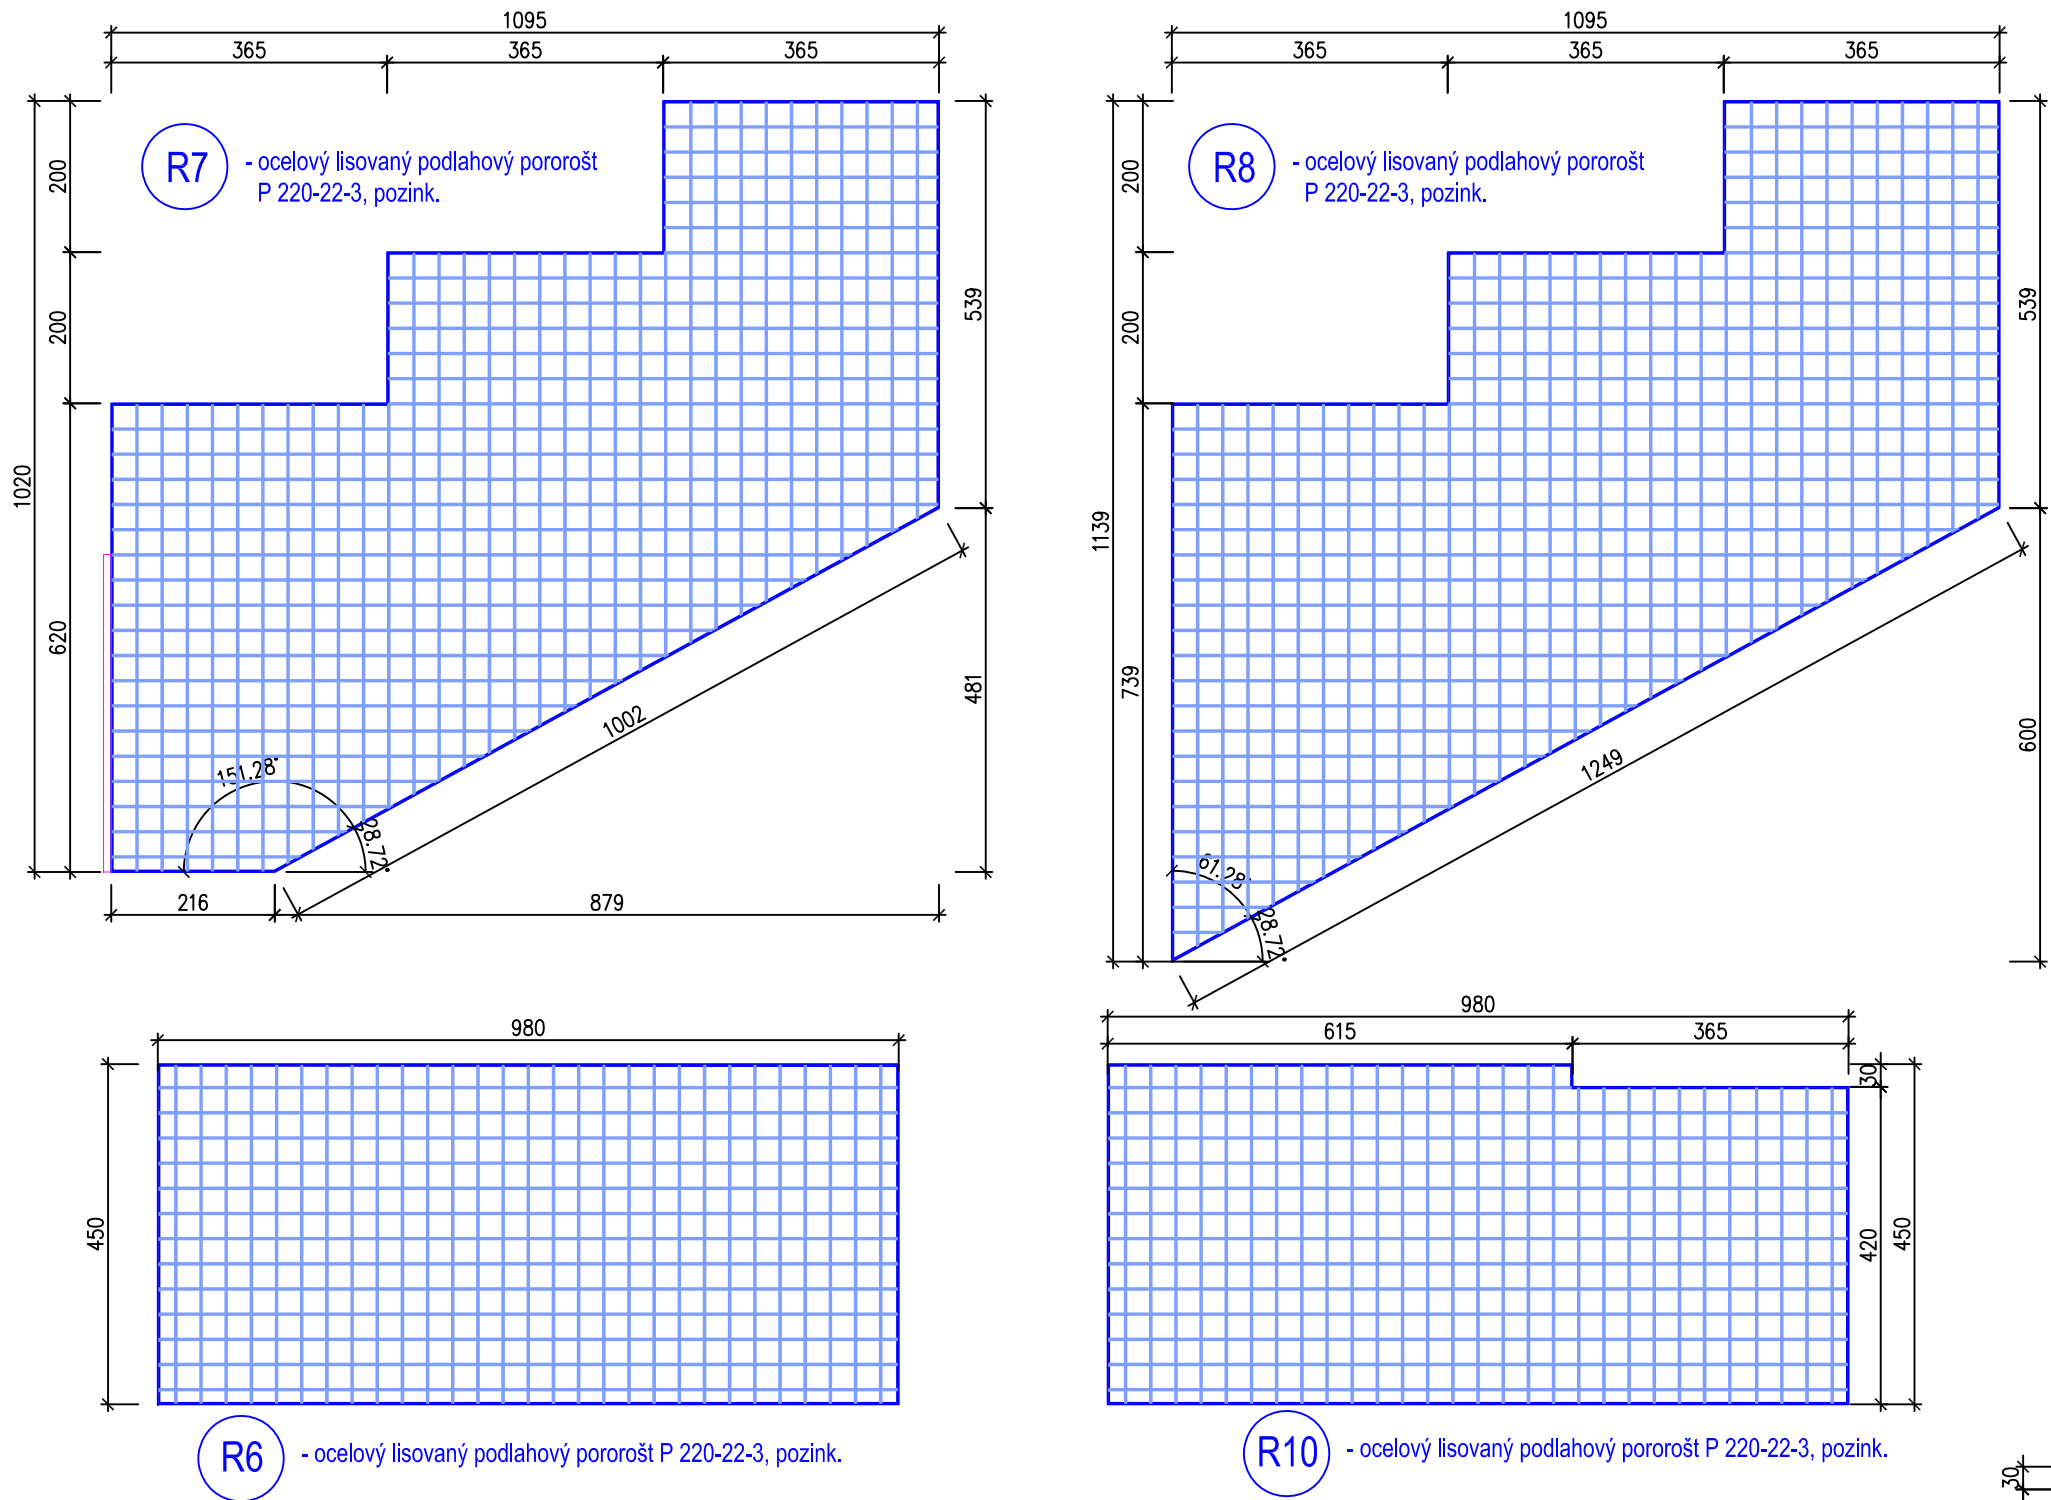


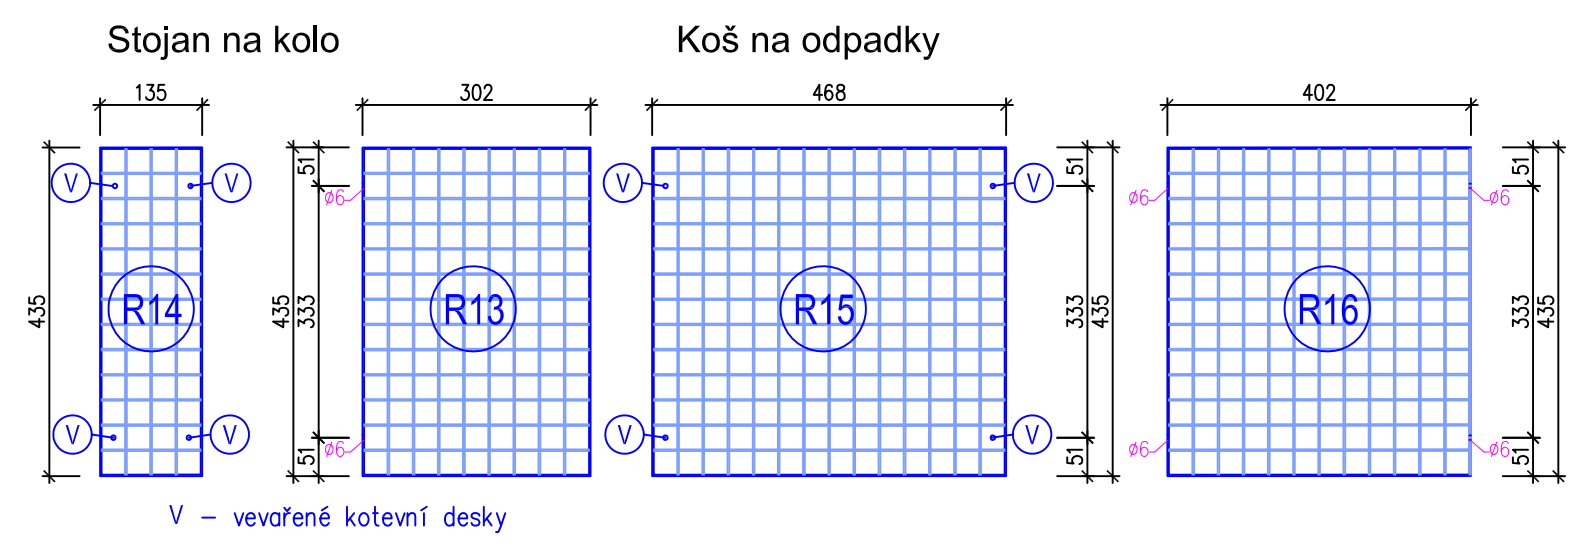

Upevnění XOK530 (47x17,5)
Samolezný šroub S-MP 52 Z 6,3x38

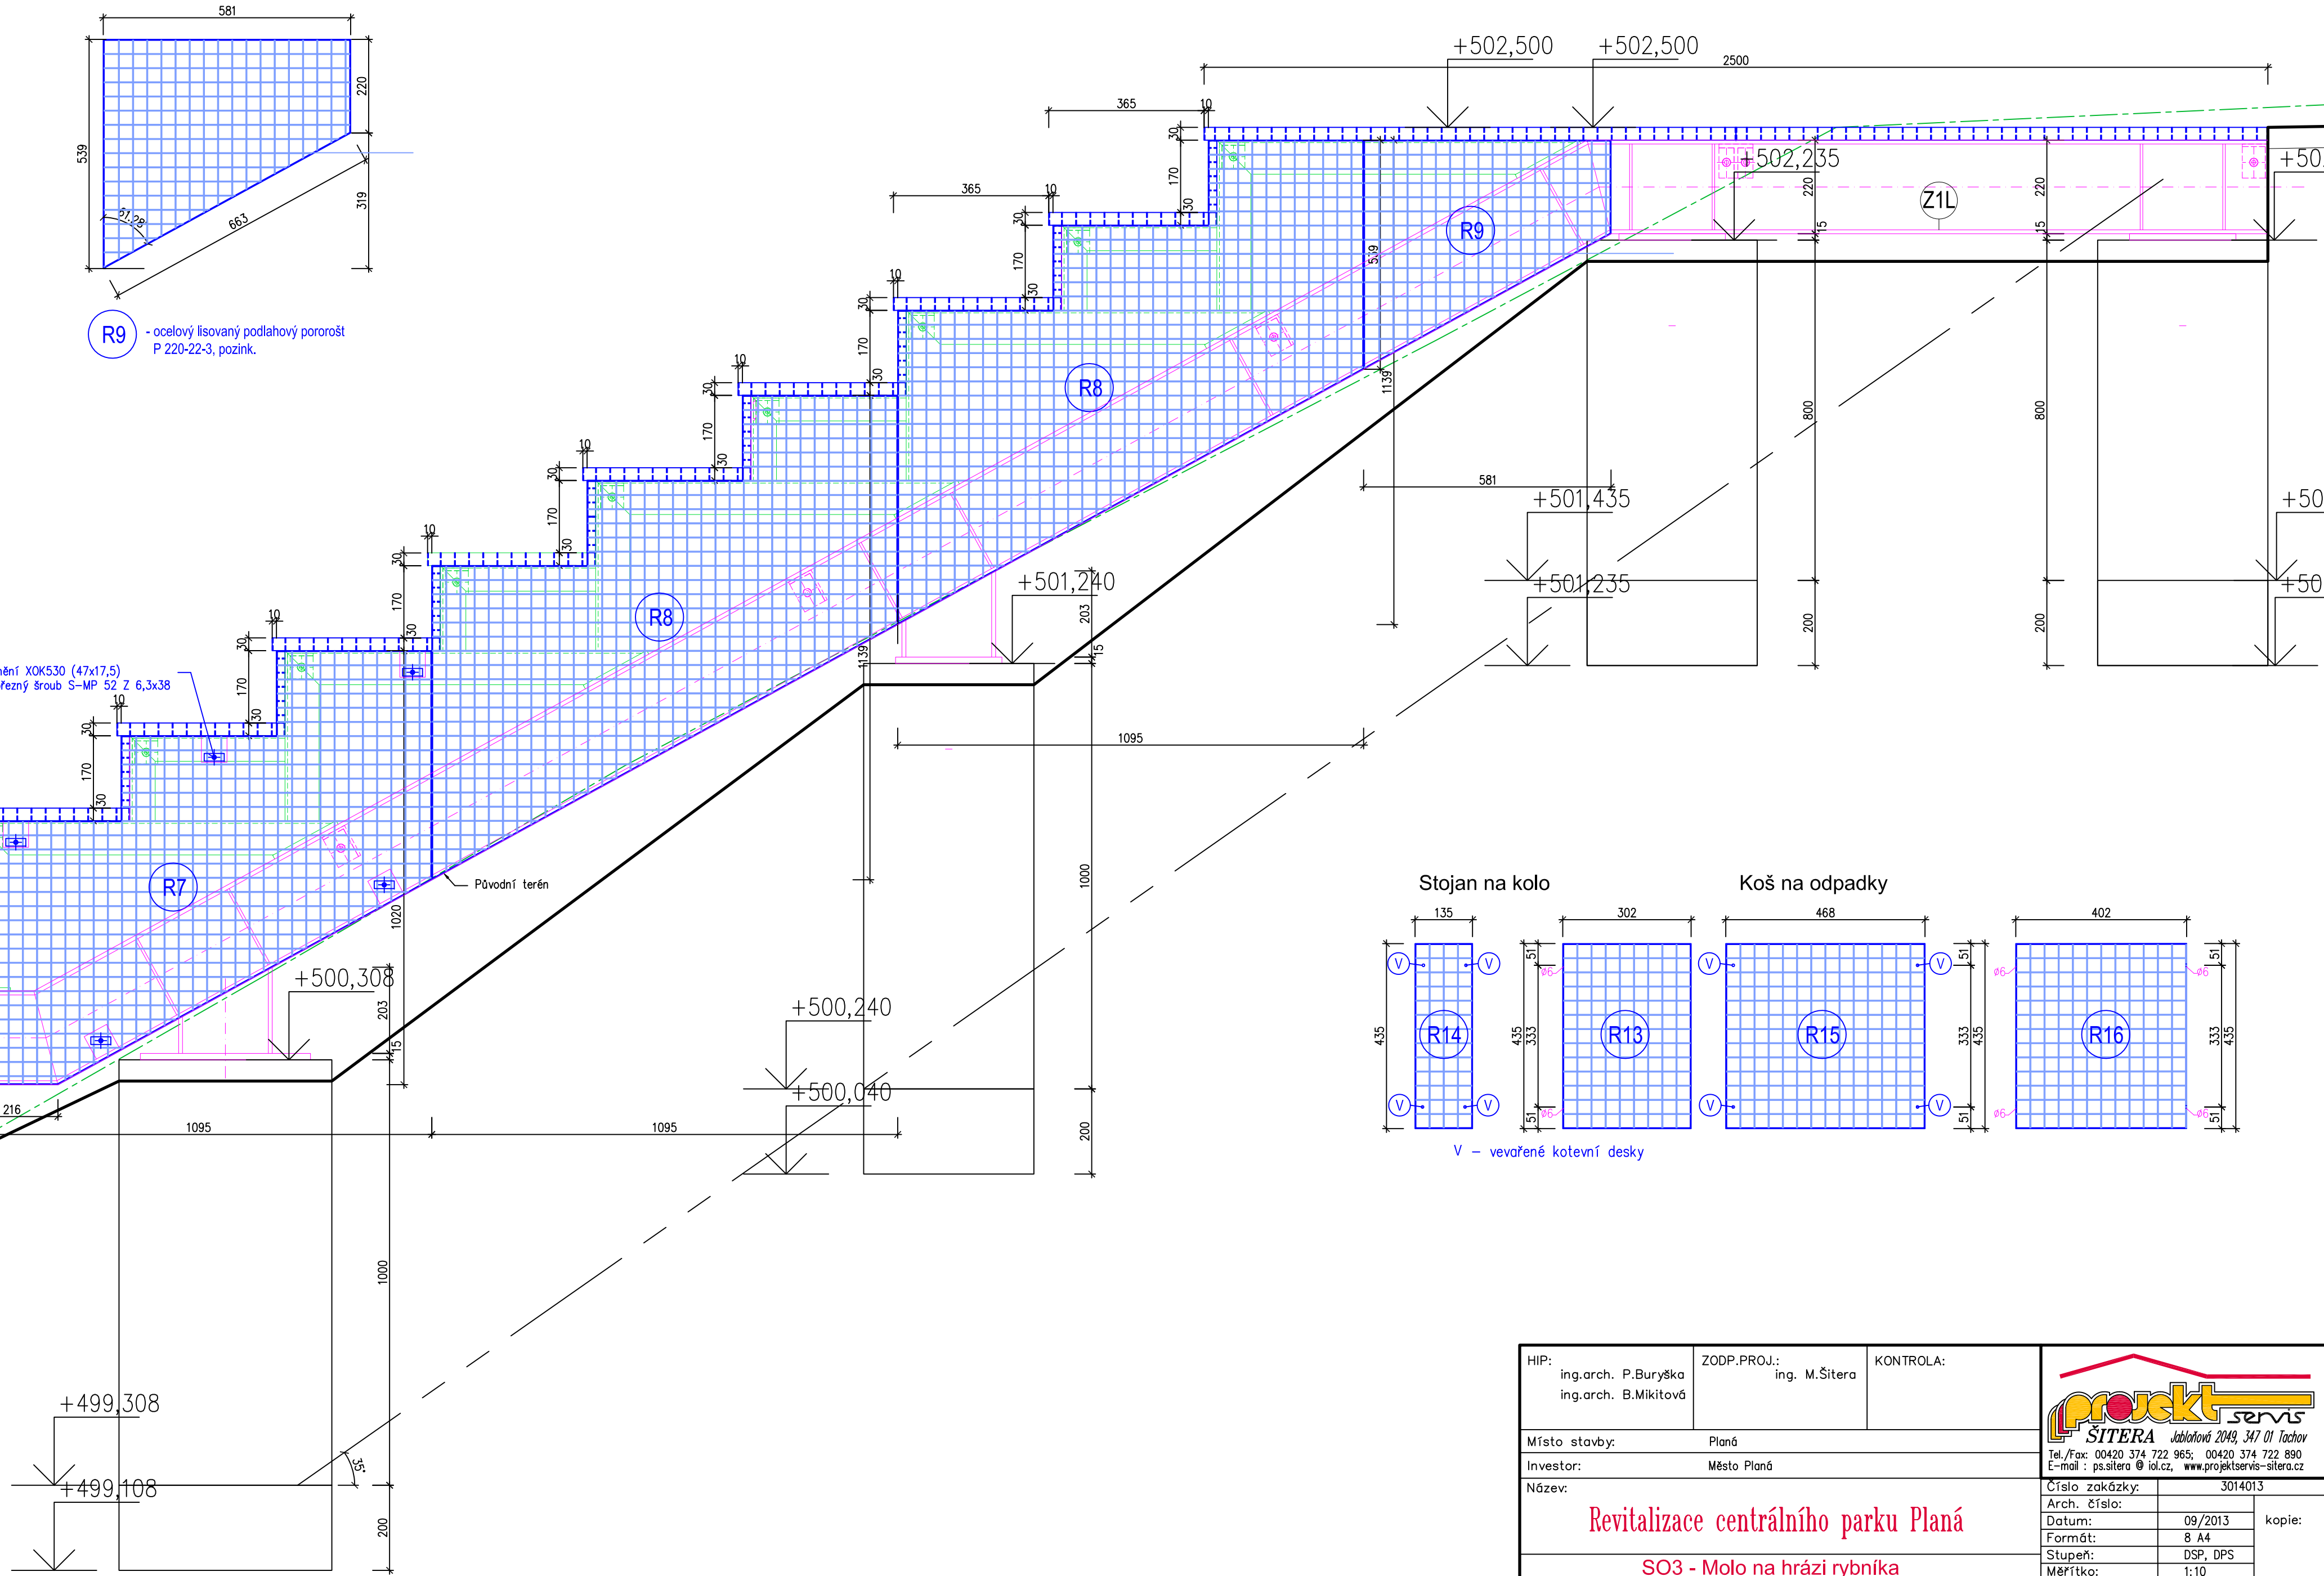

HIP:	ing.arch. P.Buryška ing.arch. B.Mikitová	ZODP.PROJ.:	ing. M.Šitera	KONTROLA:	
Místo stavby:	Planá				
Investor:	Město Planá				
Název:	Revitalizace centrálního parku Planá				
Obsah:	Boční opláštění schodiště v ose 01 a 09				
	Číslo zakázky:	3014013			
	Arch. číslo:	09/2013			
	Datum:	08/2013			
	Formát:	DSP, DPS			
	Stupeň:	1:10			
	Měřítko:	Č. výkř.: SO3.15			
	Č. výkř.:	D.1.2.			