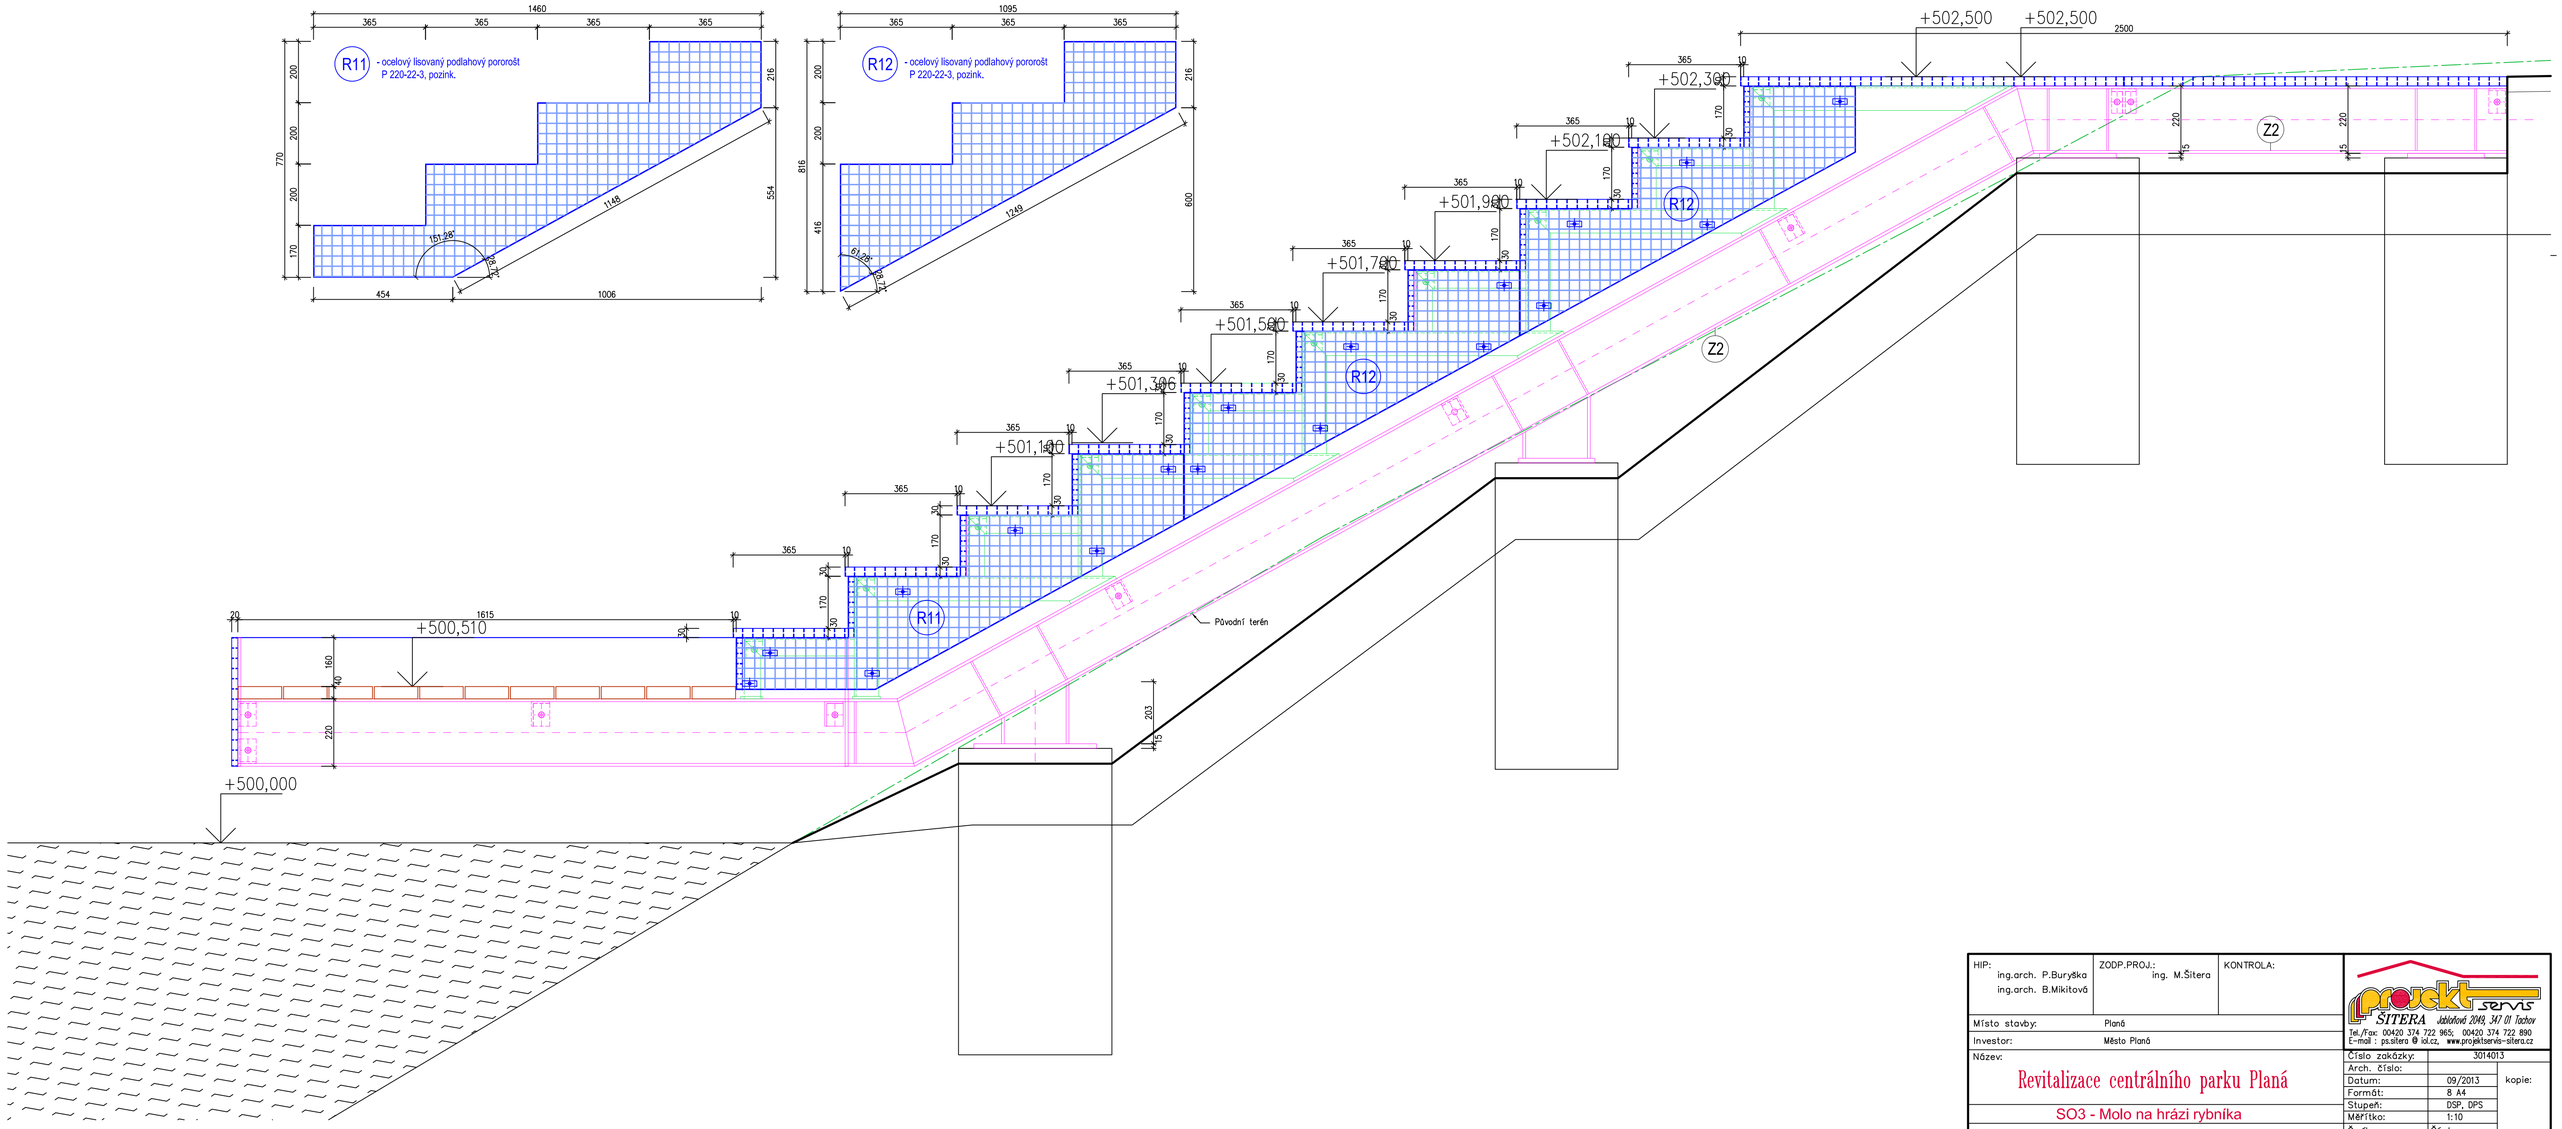

HIP: ing.arch. P.Buryška, ing.arch. B.Mikitová	ZODP.PROJ.: ing. M.Šitera	KONTROLA:	projekt servis SITERA Jabloňová 2043, 347 01 Tachov, Tel./Fax: 00420 374 722 965; 00420 374 722 890, E-mail : ps.sitera@tol.cz, www.projektservis-sitera.cz
Místo stavby:	Planá		
Investor:	Město Planá		
Název: Revitalizace centrálního parku Planá			Číslo zakázky: 3014013
			Arch. číslo:
			Datum: 09/2013
			Formát: 8 A4
SO3 - Molo na hrázi rybníka			Stupeň: DSP, DPS
			Měřítko: 1:10
Obsah: Boční opláštění schodiště v ose 02 a 08			Č.výkr.: SO3.16 Část: D.1.2.

kopie: