


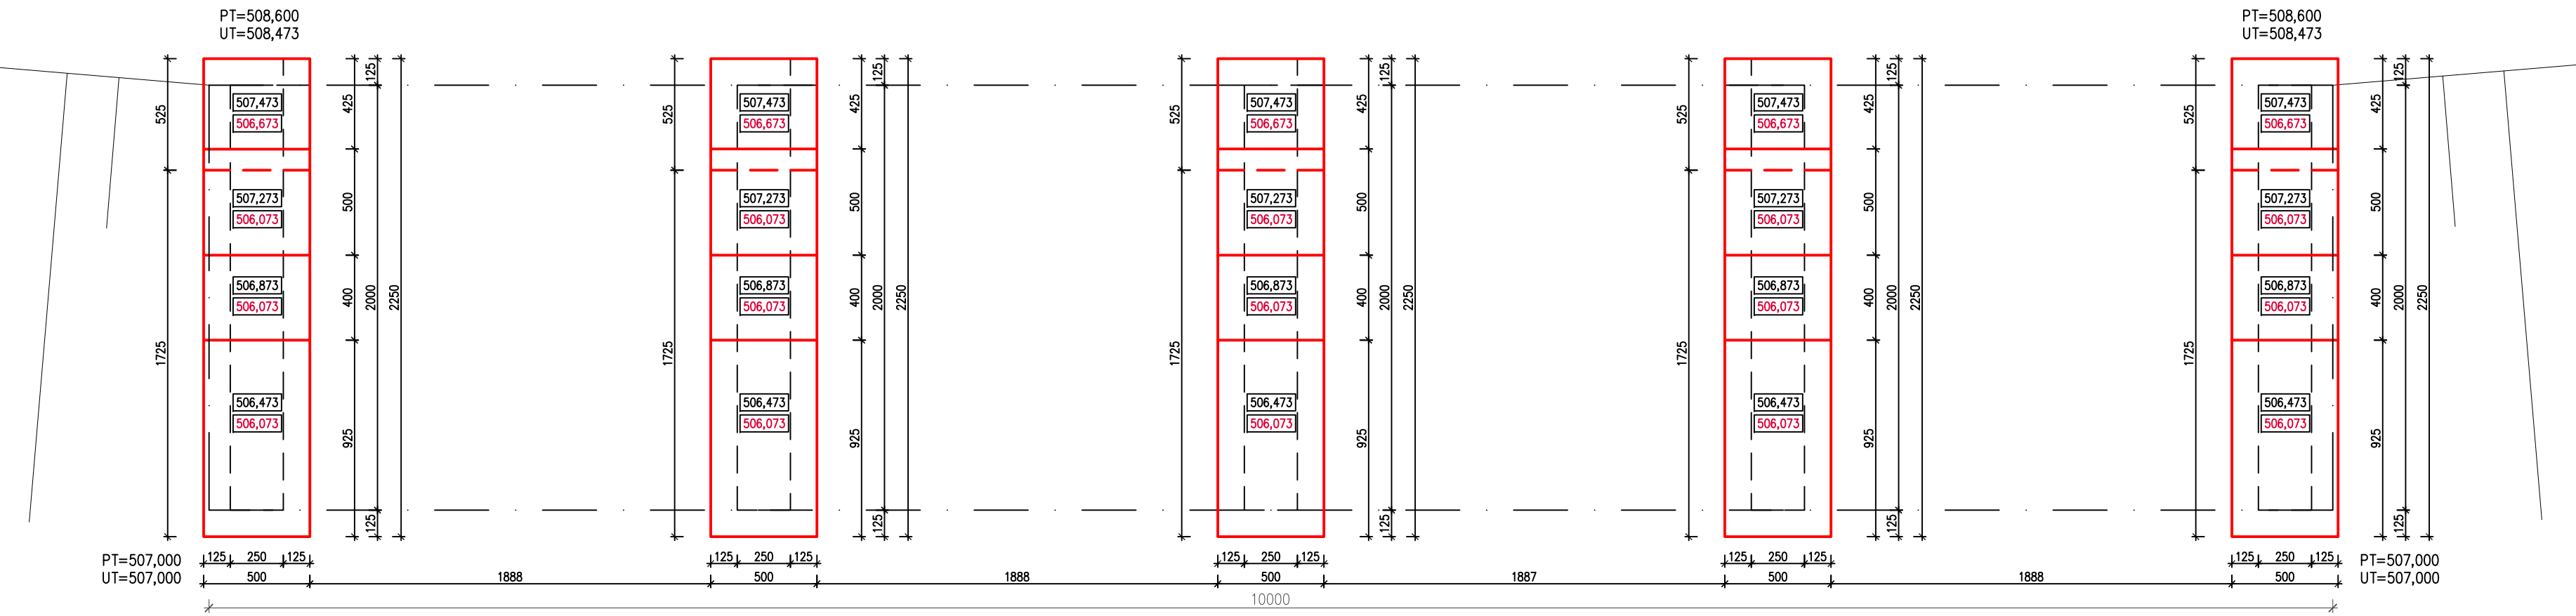

±0,000 - výška horního líce základového prahu  
±0,000 - výška spodního líce základového prahu

|                                                     |                              |             |   |  |         |          |
|-----------------------------------------------------|------------------------------|-------------|---|--|---------|----------|
| HIP:<br>ing.arch. P.Buryška<br>ing.arch. B.Mikitová | ZODP.PROJ.:<br>ing. M.Šitera | KONTROLA:   | <div><p>ŠITERA Jablonořová 2049, 347 01 Tachov<br/>Tel./Fax: 00420 374 722 965; 00420 374 722 890<br/>E-mail : ps.sitera @ iol.cz, www.projektservis-sitera.cz</p></div> |  |         |          |
| Místo stavby:                                       |                              | Planá       |   |  |         |          |
| Investor:                                           |                              | Město Planá |   |  |         |          |
| Název:                                              |                              |             | Číslo zakázky:   |  | 3014013 |          |
| Revitalizace centrálního parku Planá                |                              |             | Arch. číslo:   |  | kopie:  |          |
|                                                     |                              |             | Datum:   |  |         | 09/2013  |
|                                                     |                              |             | Formát:   |  |         | 3 A4     |
|                                                     |                              |             | Stupeň:   |  |         | DSP, DPS |
|                                                     |                              |             | Měřítko:   |  |         | 1:25     |
| SO3B - Molo hájek                                   |                              |             | Č.výkr.:   |  | Část:   |          |
|                                                     |                              |             | SO3.21.   |  | D.1.2.  |          |
| Obsah:                                              |                              |             | Základy   |  |         |          |