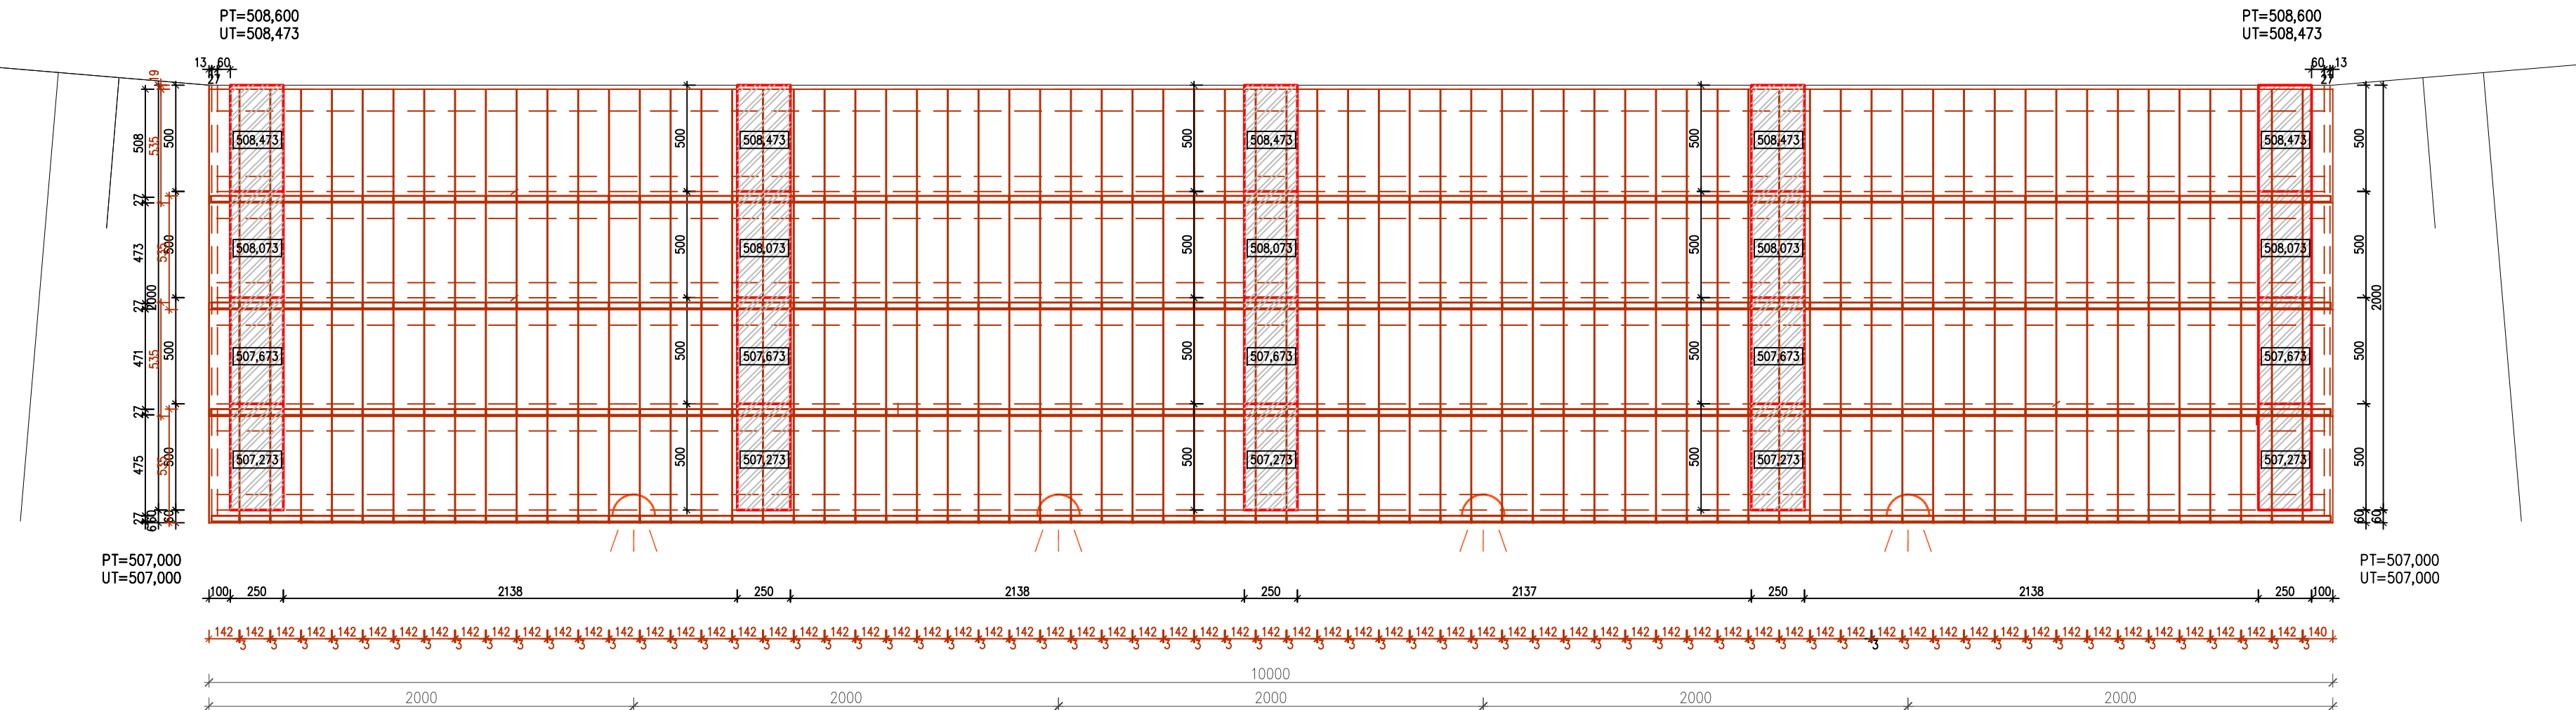


Zdivo z betonových tvárnic TN 25 P5 na maltu cementovou MC5

HIP: ing.arch. P.Buryška ing.arch. B.Mikitová	ZODP.PROJ.: ing. M.Šitera	KONTROLA:		
Místo stavby:	Planá			
Investor:	Město Planá		Číslo zakázky: 3014013	
Název: Revitalizace centrálního parku Planá			Arch. číslo:	kopie:
			Datum:	
			Formát:	
			Stupeň:	
SO3B - Molo hájek			Měřítko:	1:25
Obsah: Půdorys			Č.výkr.: SO3.22.	
			Část:	D.1.2.