



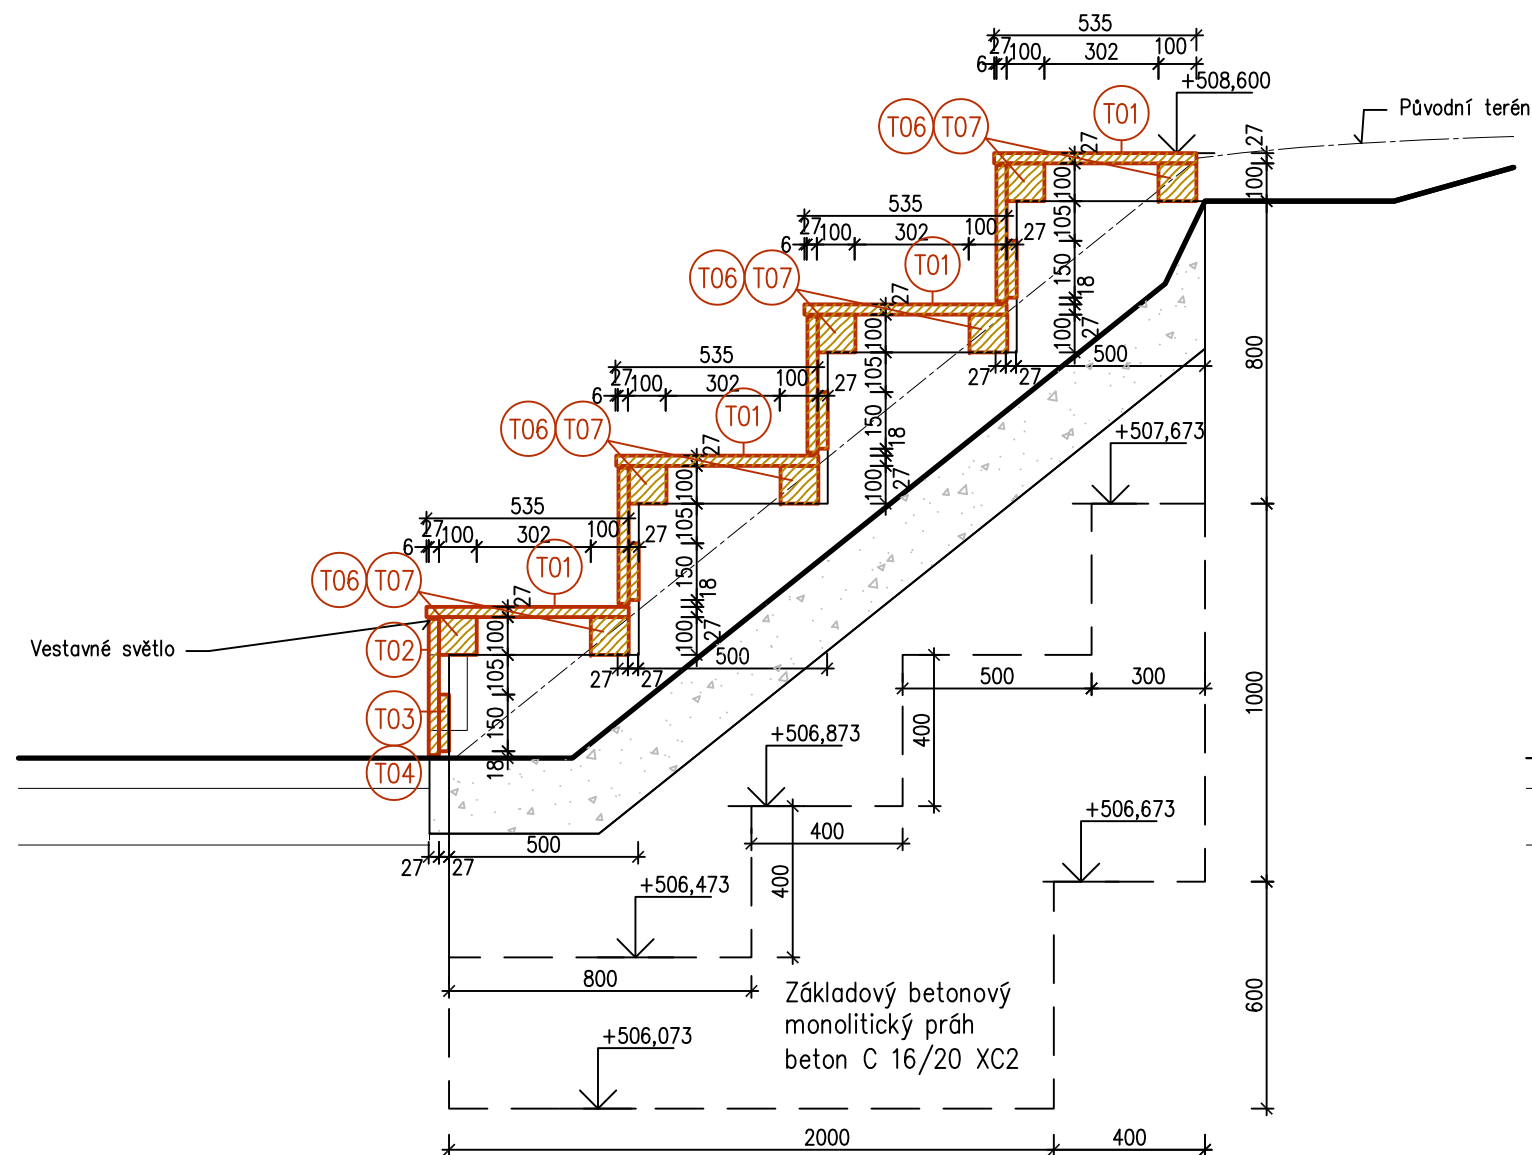

Řez 2-2

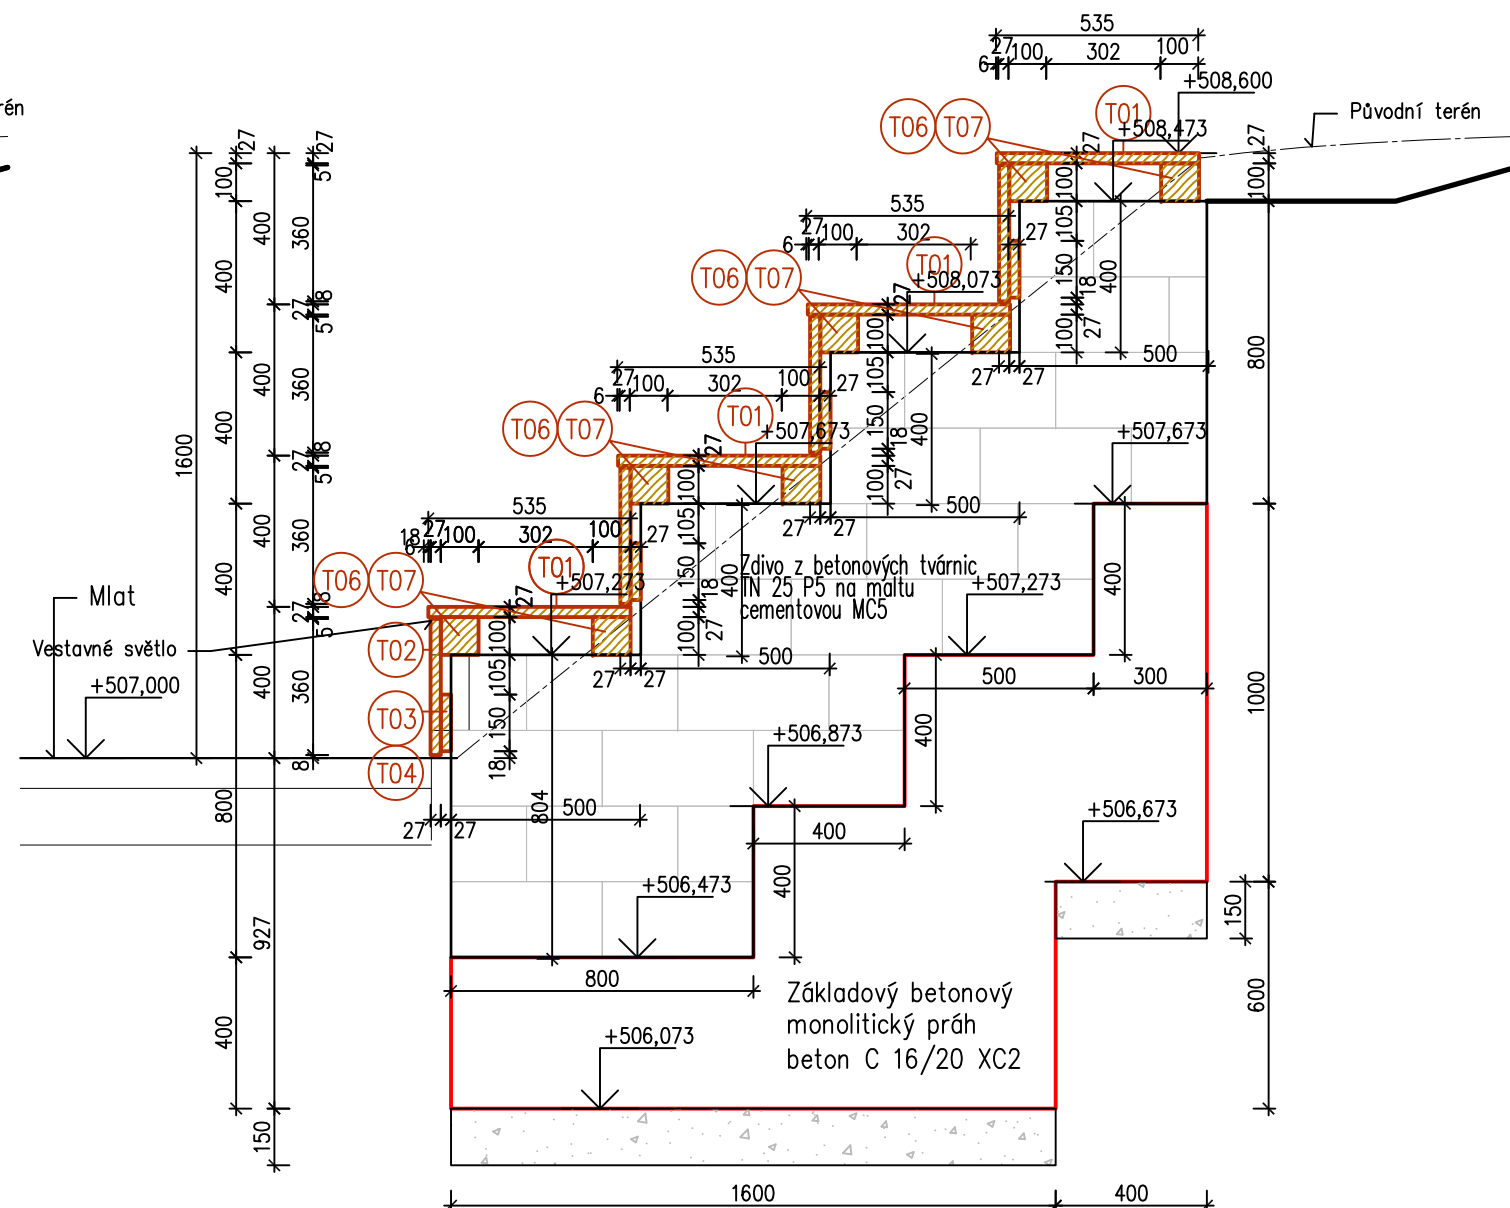

Řez 1-1

HIP: ing.arch. P.Buryška ing.arch. B.Mikitová	ZODP.PROJ.: ing. M.Šitera	KONTROLA:	 ŠITERA Jablonořová 2049, 347 01 Tachov Tel./Fax: 00420 374 722 965; 00420 374 722 890 E-mail : ps.sitera @ iol.cz, www.projektservis-sitera.cz	
Místo stavby:	Planá	Investor:		
Název:	Revitalizace centrálního parku Planá SO3B - Molo hájek		Číslo zakázky:	3014013
Obsah:			Arch. číslo:	kopie:
			Datum:	
			Formát:	
			Stupeň:	
			Měřítko:	
			Č.výkr.:	Část:
			SO3.23.	D.1.2.