


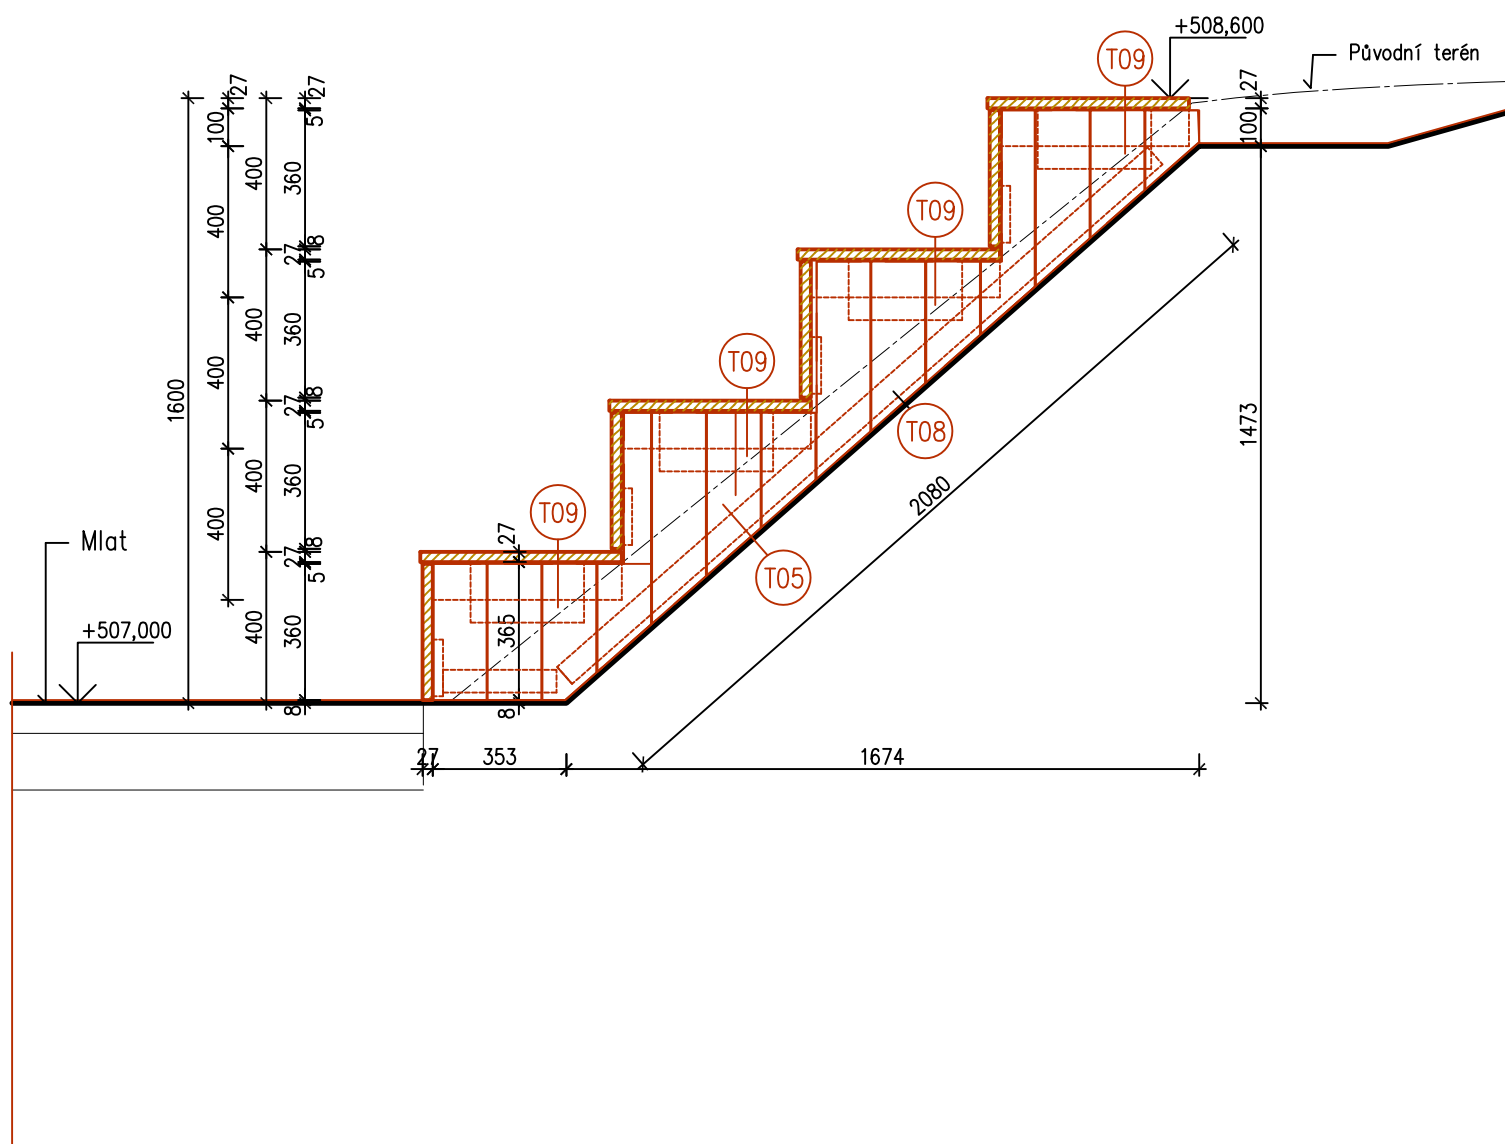

HIP: ing.arch. P.Buryška ing.arch. B.Mikitová		ZODP.PROJ.: ing. M.Šitera	KONTROLA:			
Místo stavby:		Planá		Tel./Fax: 00420 374 722 965; 00420 374 722 890 E-mail : ps.sitera @ iol.cz, www.projektservis-sitera.cz		
Investor:		Město Planá				
Název:				Číslo zakázky:	3014013	
Revitalizace centrálního parku Planá				Arch. číslo:	kopie:	
				Datum:		09/2013
SO3B - Molo hájek				Formát:		1 A4
				Stupeň:		DSP, DPS
Obsah:				Měřítko:		1:20
				Č.výkr.:	SO3.24.	Část: