


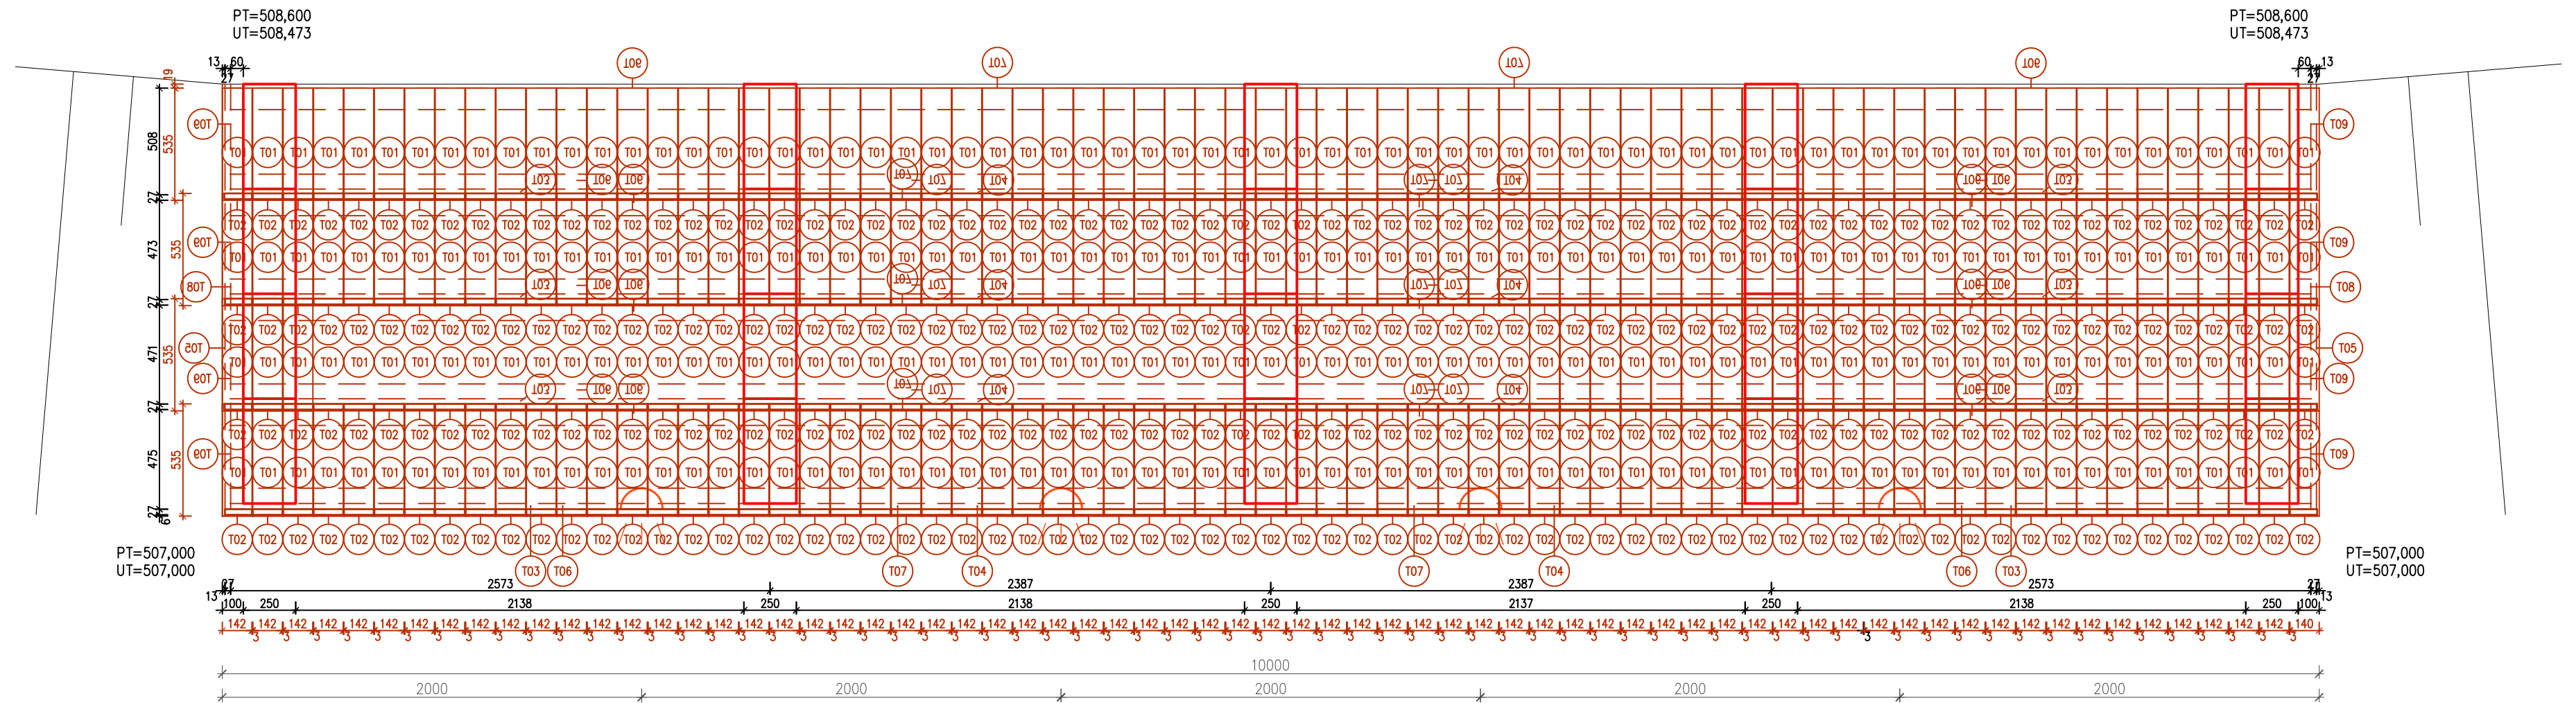

VÝPIS DŘEVĚNÝCH PRVKŮ

Ozn.	Popis	Rozměry (mm)	Úprava povrchu	Počet kusů		Poznámka
				Podlaží	Celkem	
T01	Prkno sibiřský modřín	142x27x535	Polomatný bezbarvý protiskluzný terasový olej s UV stabilizací	276	276	
T02	Prkno sibiřský modřín	142x27x360	Polomatný bezbarvý protiskluzný terasový olej s UV stabilizací	276	276	
T03	Prkno sibiřský modřín	142x27x2573	Polomatný bezbarvý protiskluzný terasový olej s UV stabilizací	8	8	
T04	Prkno sibiřský modřín	142x27x2387	Polomatný bezbarvý protiskluzný terasový olej s UV stabilizací	8	8	
T05	Boční opláštění z prken sibiřského modřínu 142x27mm	0,715m2	Polomatný bezbarvý protiskluzný terasový olej s UV stabilizací	2	2	
T06	Trámek smrk SI	100x100x2573	Impregnace proti hnilobě a dřevokaznému hmyzu	16	16	
T07	Trámek smrk SI	100x100x2387	Impregnace proti hnilobě a dřevokaznému hmyzu	16	16	
T08	Trámek smrk SI	60x60x2080	Impregnace proti hnilobě a dřevokaznému hmyzu	2	2	
T09	Trámek smrk SI	60x60x300	Impregnace proti hnilobě a dřevokaznému hmyzu	8	8	

HIP: ing.arch. P.Buryška ing.arch. B.Mikitová	ZODP.PROJ.: ing. M.Šitera	KONTROLA:		
Místo stavby:	Planá			
Investor:	Město Planá			
Název:	Revitalizace centrálního parku Planá		Číslo zakázky:	3014013
	SO3B - Molo hájek		Arch. číslo:	
	Dřevěná konstrukce		Datum:	09/2013
			Formát:	3 A4
			Stupeň:	DSP, DPS
			Měřítko:	1:25
Obsah:			Č.výkr.:	SO3.25.
			Část:	D.1.2.