


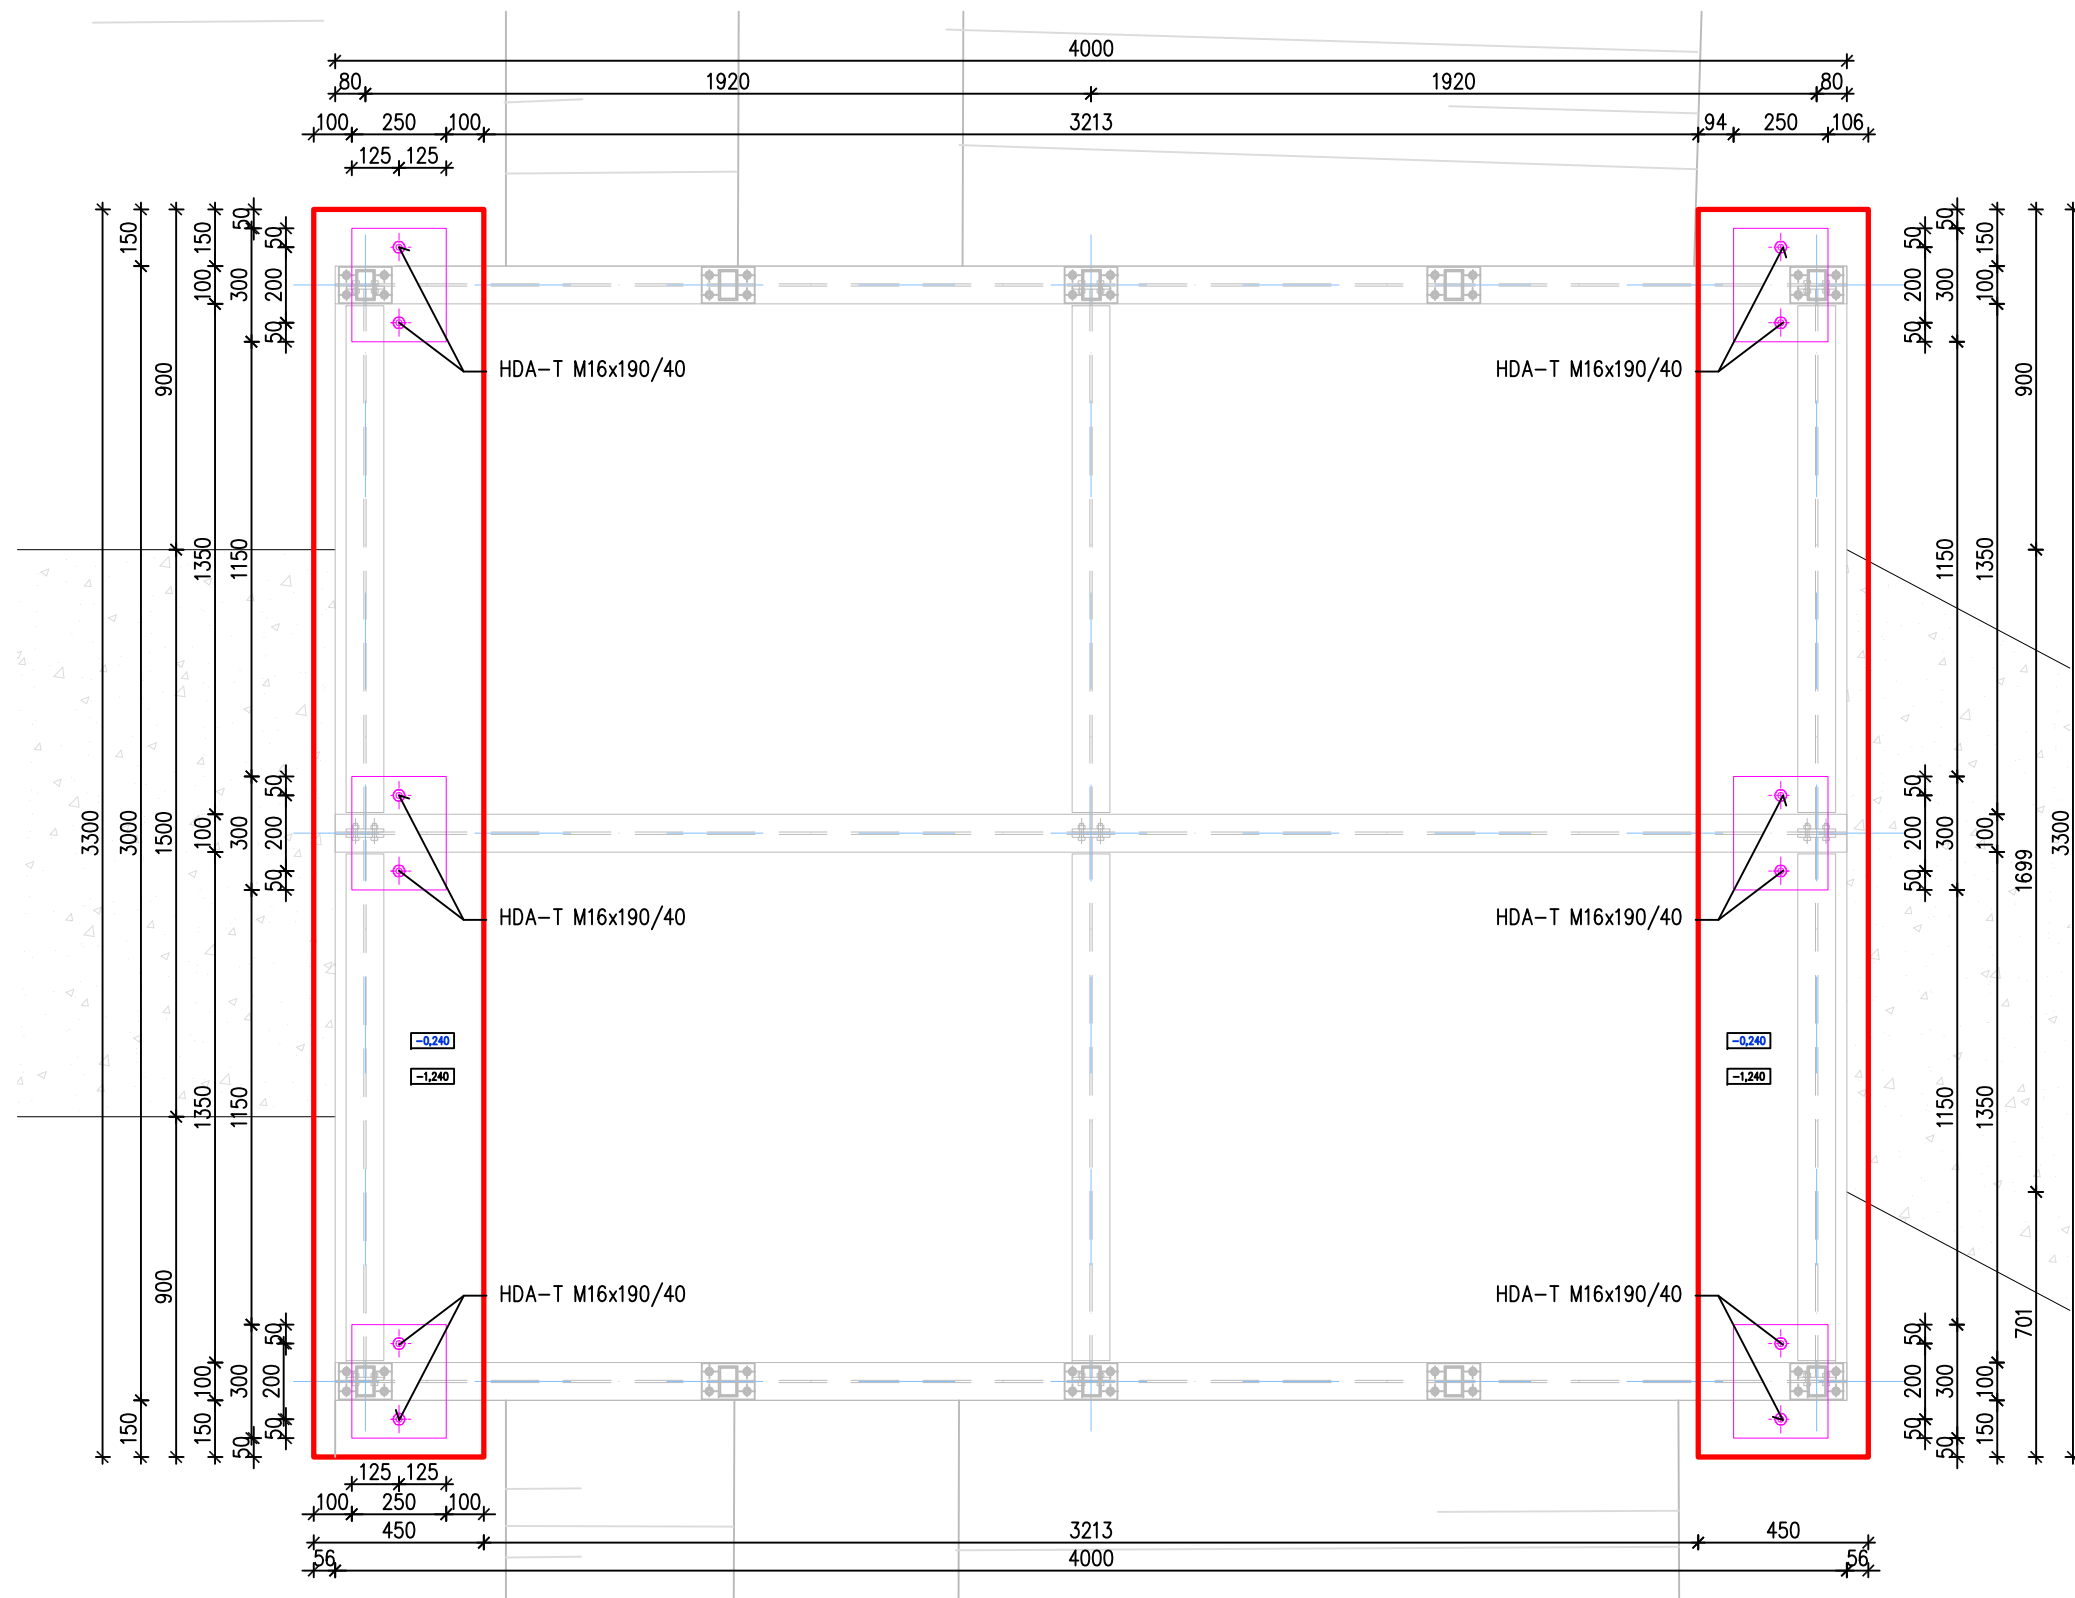

vodoteč bezejmenného levostranného přítoku Plánského potoka

- 502,430 - horní líc základového pasu
- 501,435 - spodní líc základového pasu

KOTVENÍ OCELOVÝCH PRVKŮ DO ŽELEZOBETONOVÝCH KONSTRUKCÍ:
KOTVY HDA-T M16x190/40

POZN.: výška ±0,000 = upravené výšce chodníku

Základové pasy BETON C20/25 XC2

HIP: ing.arch. P.Buryška ing.arch. B.Mikitová		ZODP.PROJ.: ing. M.Šitera		KONTROLA:			
Místo stavby:		Planá					
Investor:		Město Planá					
Název:		Revitalizace centrálního parku Planá					
		SO3C - Lávka					
Obsah:		Základy					
		 ŠITERA Jabloňová 2049, 347 01 Tachov Tel./Fax: 00420 374 722 965; 00420 374 722 890 E-mail : ps.sitera @ iol.cz, www.projektservis-sitera.cz					
		Číslo zakázky:		3014013			
		Arch. číslo:		kopie:			
		Datum:				09/2013	
		Formát:				2 A4	
		Stupeň:				DSP, DPS	
		Měřítko:				1:20	
		Č.výkr.:		Část:			
		SO3.31.		D.1.2.			