


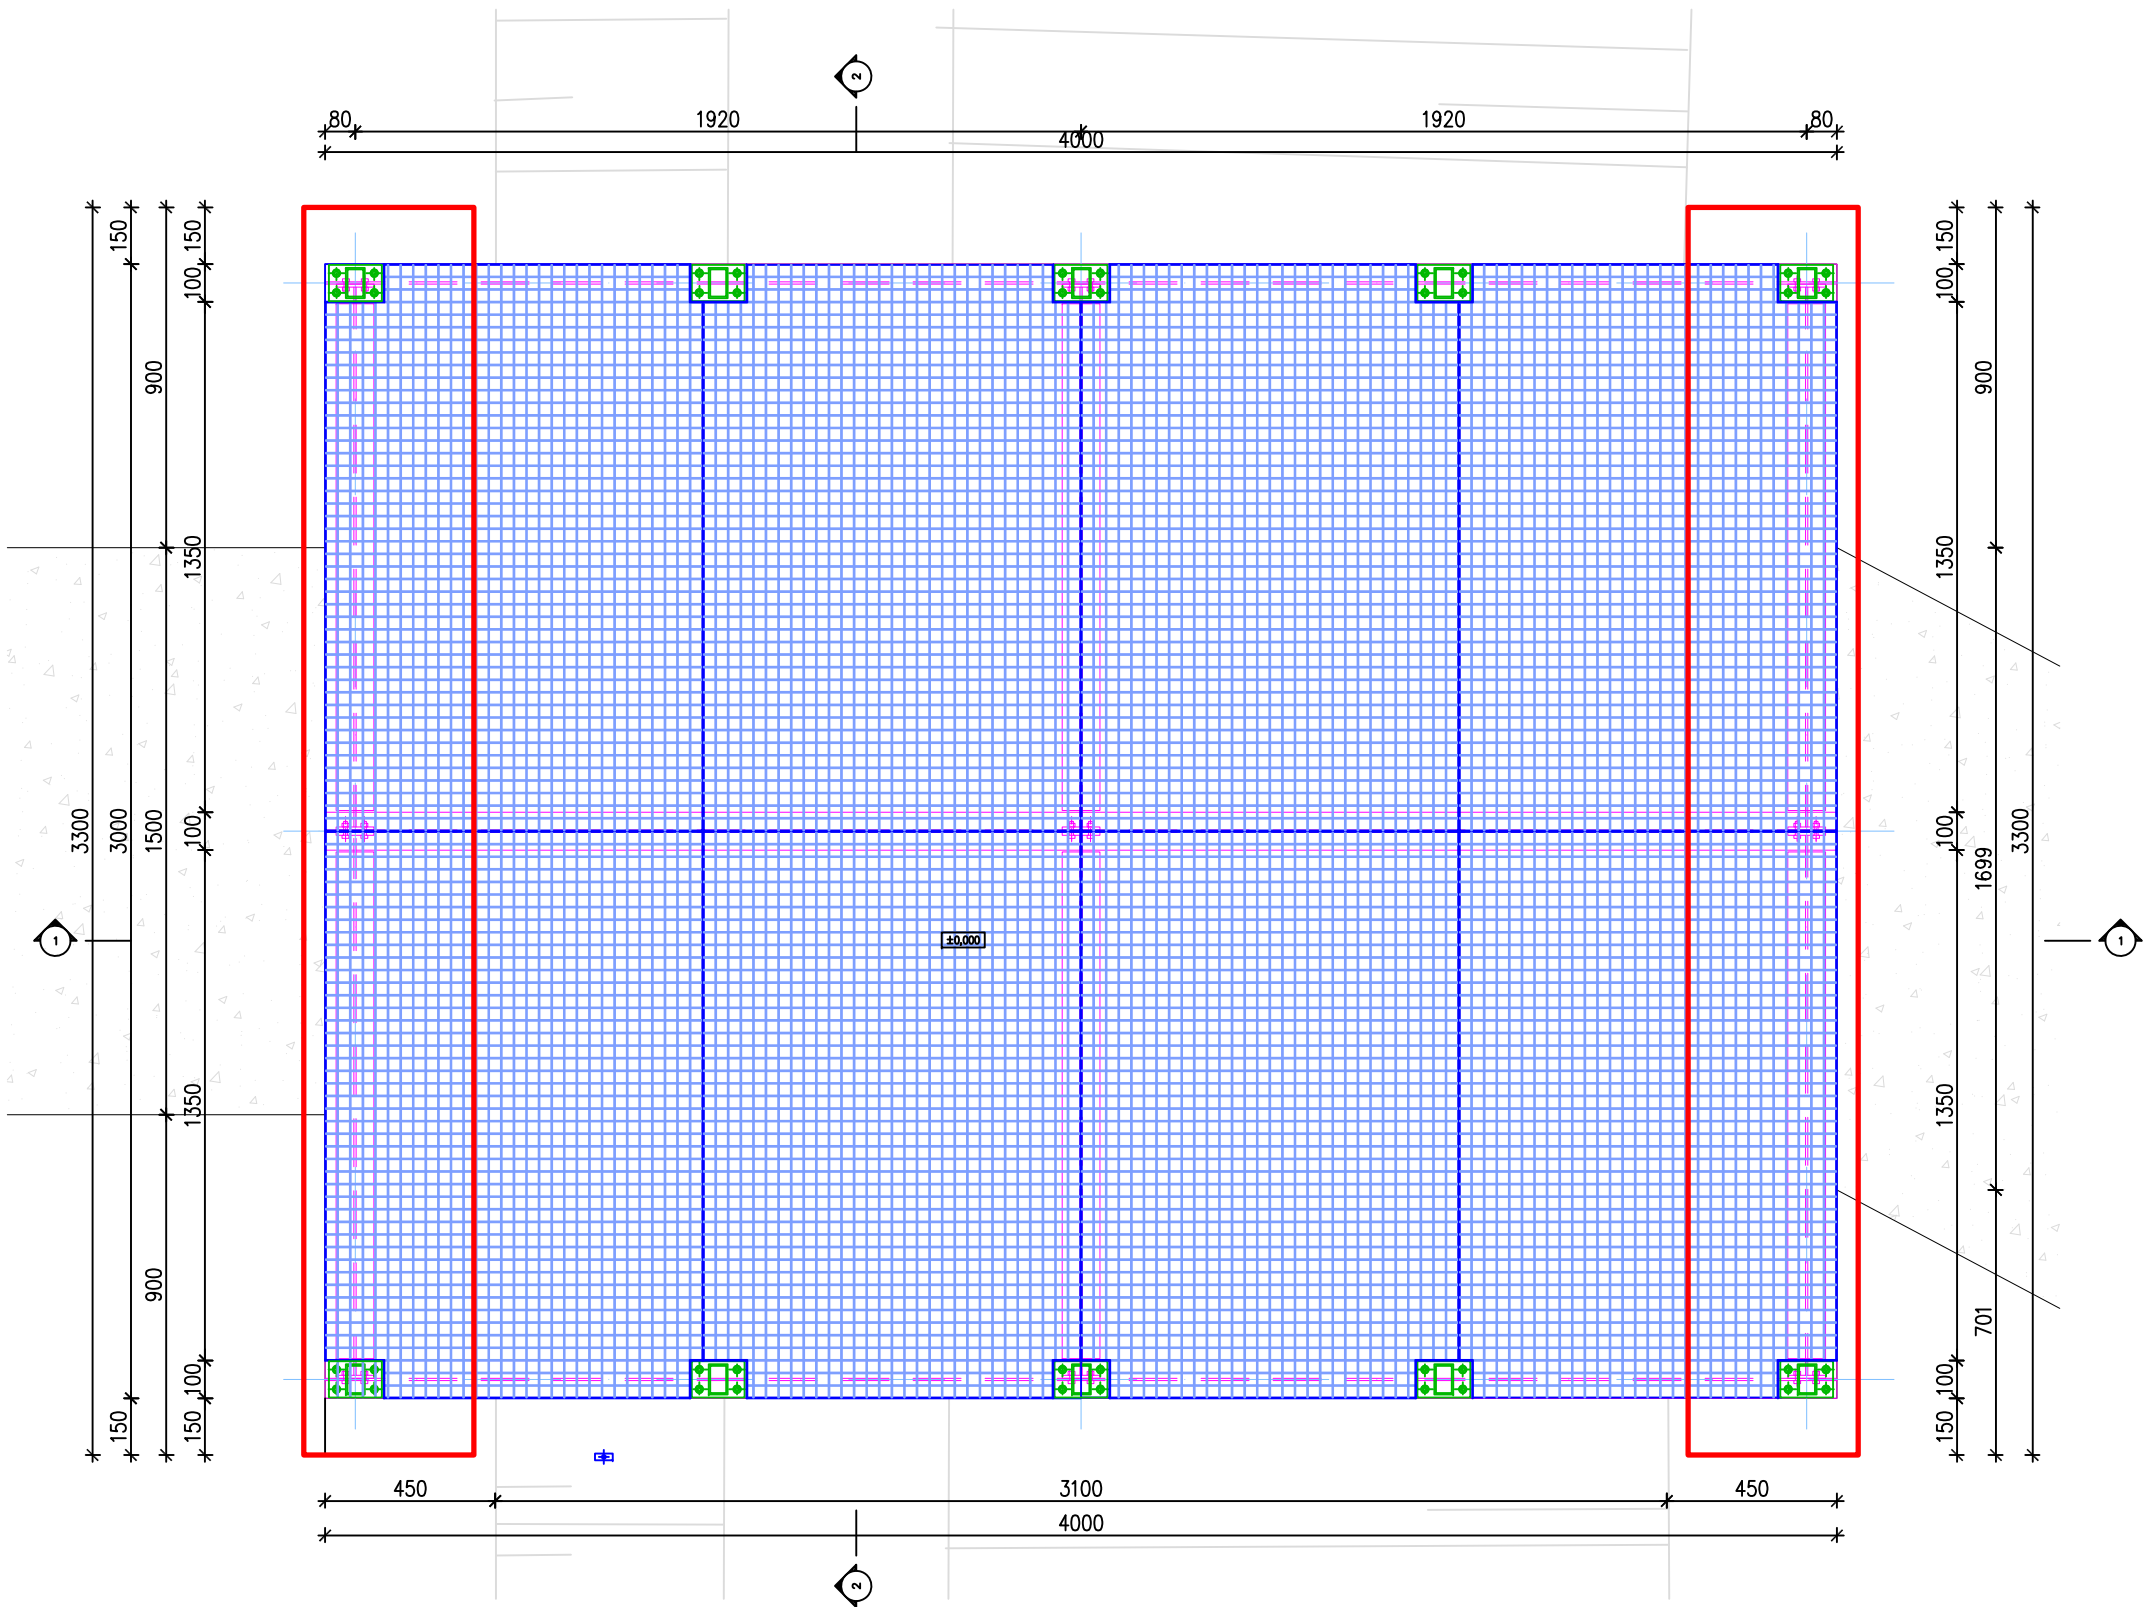

vodoteč bezejmenného levostranného přítoku Plánského potoka

POZN.: výška ±0,000 = upravené výšce chodníku

HIP: ing.arch. P.Buryška ing.arch. B.Mikitová		ZODP.PROJ.: ing. M.Šitera	KONTROLA:	 ŠITERA Jablonořová 2049, 347 01 Tachov Tel./Fax: 00420 374 722 965; 00420 374 722 890 E-mail : ps.sitera @ iol.cz, www.projektservis-sitera.cz	
Místo stavby:		Planá			
Investor:		Město Planá			
Název:				Číslo zakázky:	3014013
Revitalizace centrálního parku Planá				Arch. číslo:	
				Datum:	09/2013
SO3B - Lávka				Formát:	8 A4
				Stupeň:	DSP, DPS
Obsah:				Měřítko:	1:20
				Č.výkr.:	SO3.32.
Půdorys				Část:	D.1.2.