
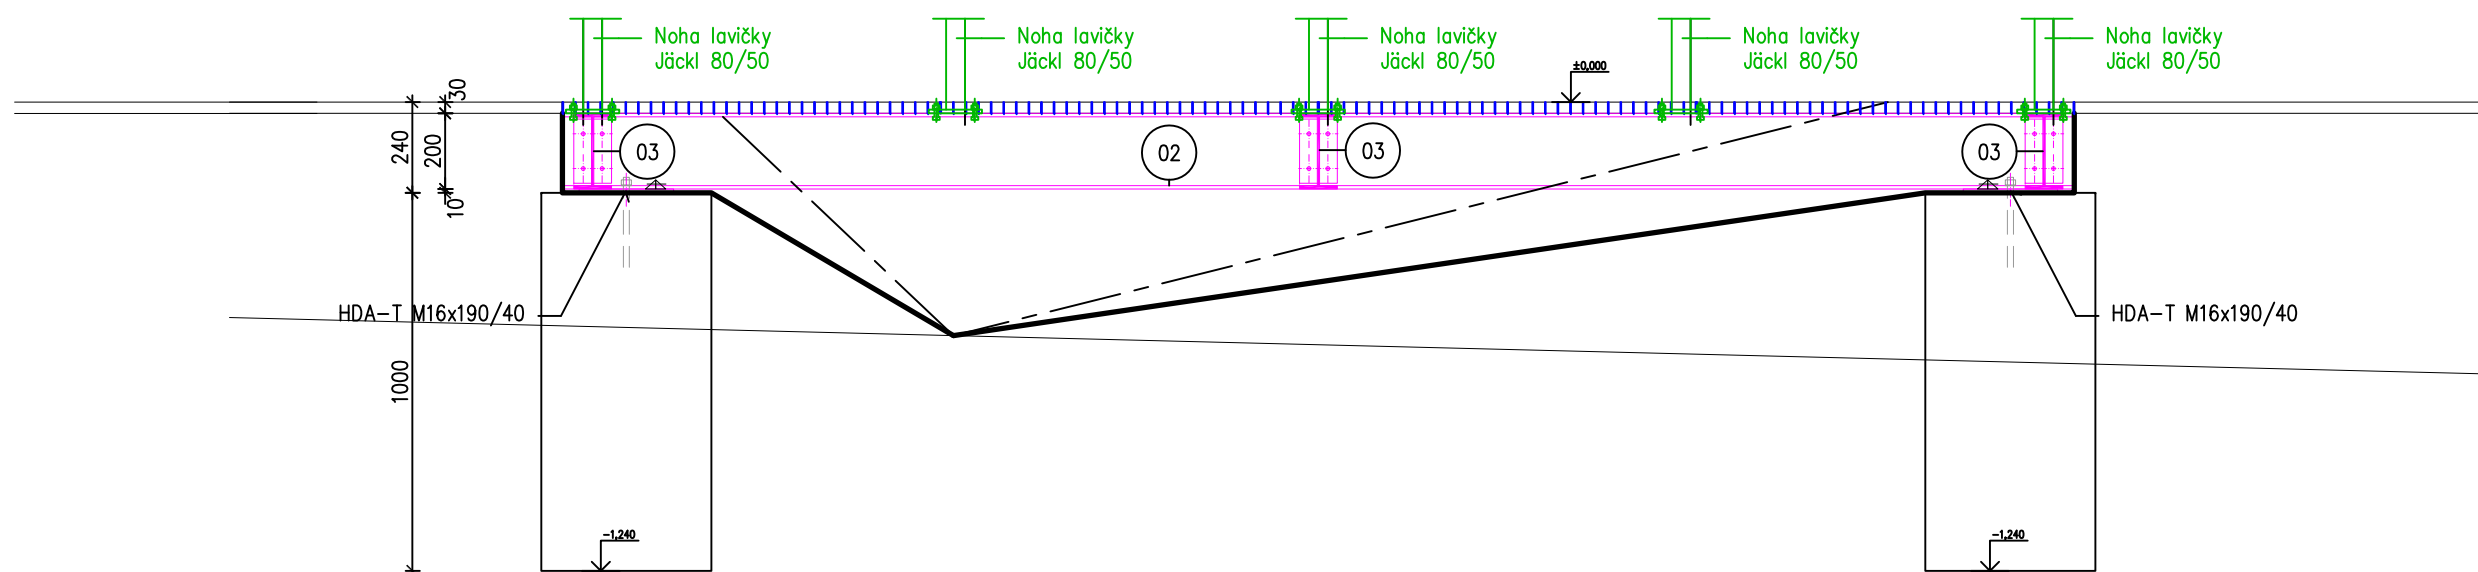


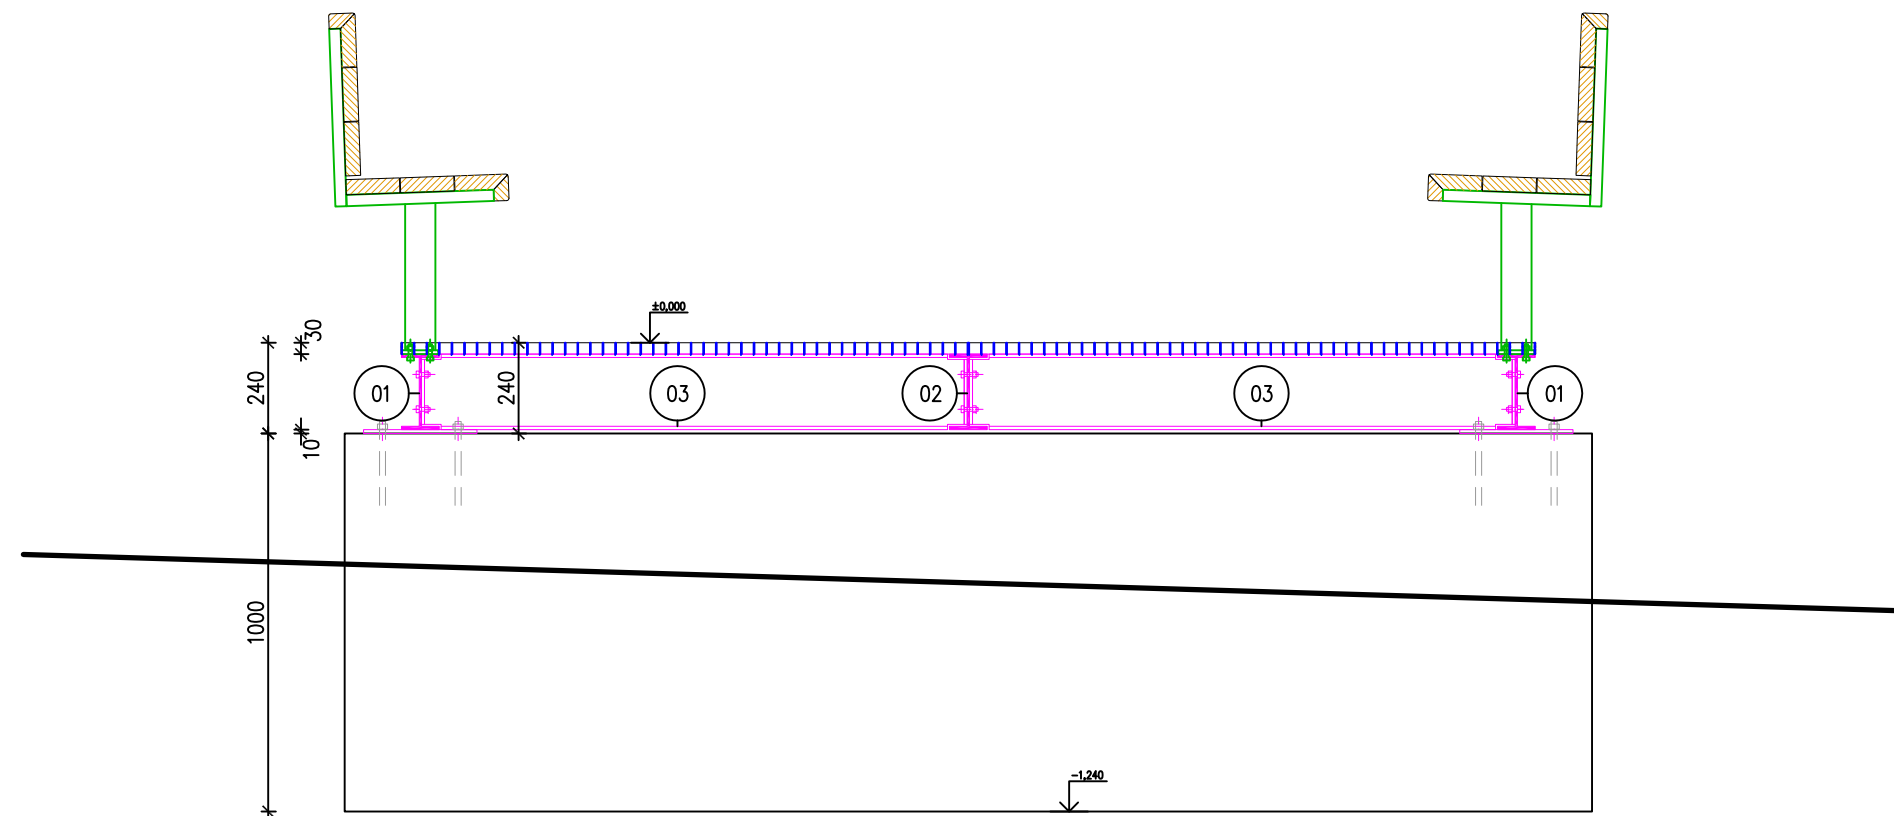

HIP: ing.arch. P.Buryška ing.arch. B.Mikitová		ZODP.PROJ.: ing. M.Šitera		KONTROLA:	
Místo stavby:		Planá			
Investor:		Město Planá			
Název:		projekt servis ŠITERA Jabloňová 2049, 347 01 Tachov Tel./Fax: 00420 374 722 965; 00420 374 722 890 E-mail : ps.sitera @ iol.cz, www.projektservis-sitera.cz			
Revitalizace centrálního parku Planá		Číslo zakázky:		3014013	
		Arch. číslo:		kopie:	
		Datum:			
		Formát:			
		Stupeň:			
SO3C - Lávka		Měřítko:		1:20	
Obsah:		Č.výkr.:		Část:	
Řez 1-1, 2-2		SO3.33.		D.1.2.	