


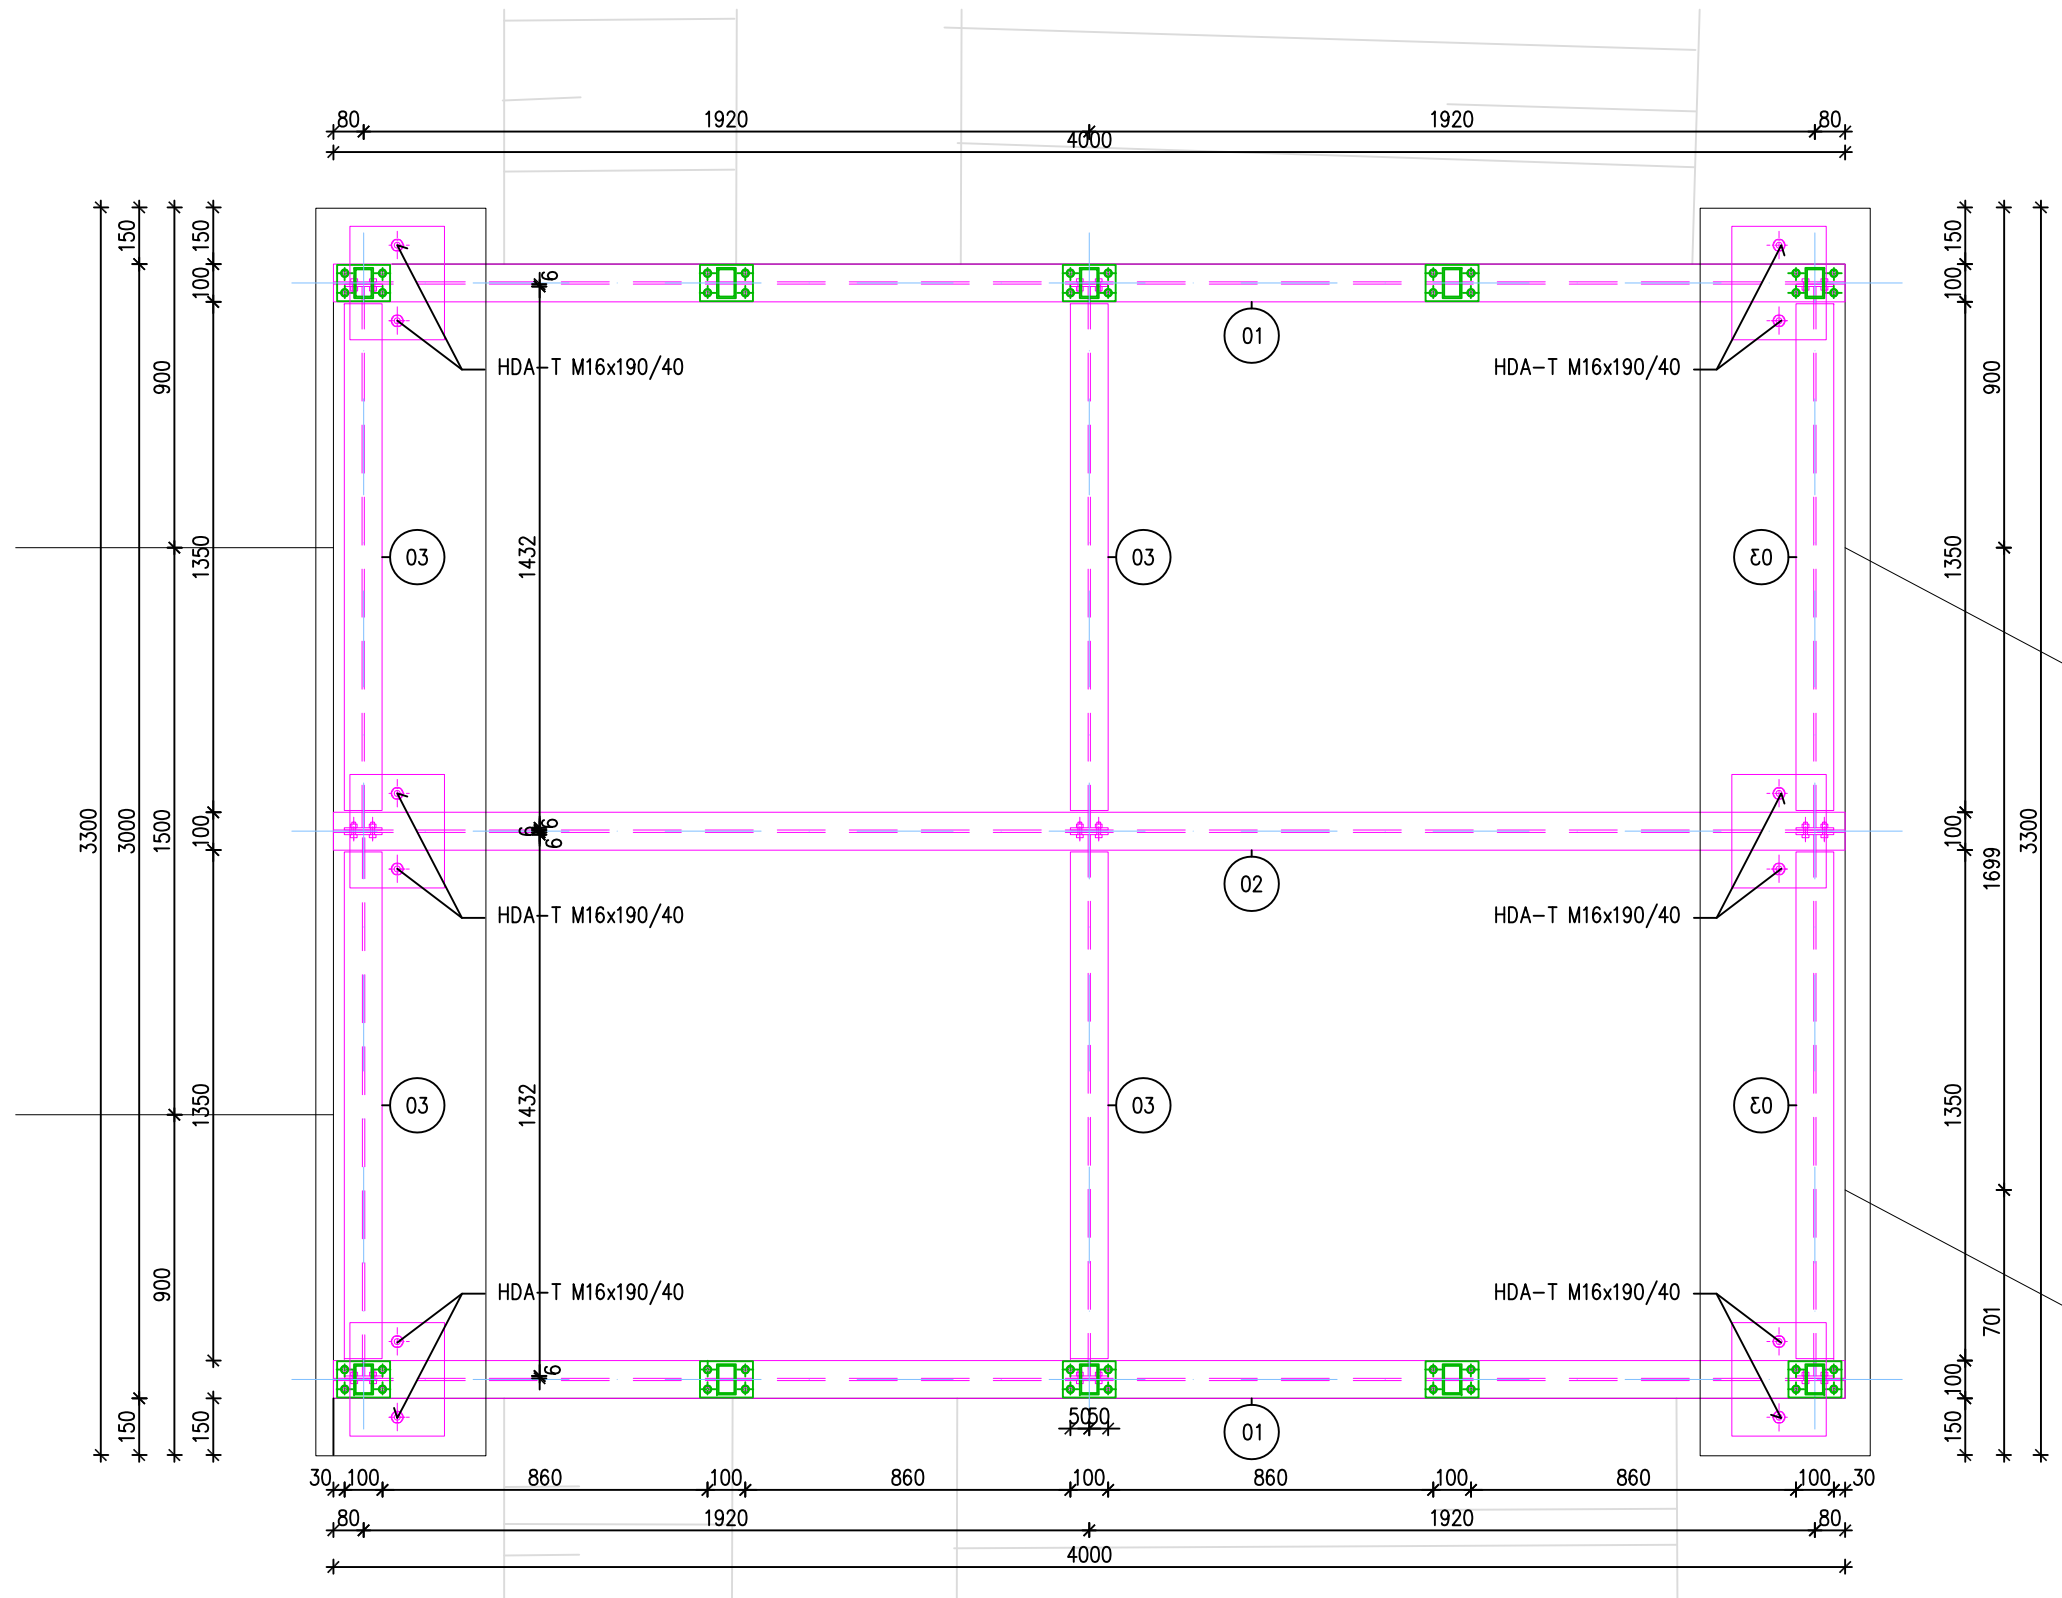

POZNÁMKA:

POUŽITÝ MATERIÁL OCEL - S 235

STYKOVÁNÍ SPOJŮ KONSTRUKČNÍCH PRVKŮ:
SVARY A ŠROUBOVÉ SPOJE PRVKŮ - budou určeny výrobní dokumentací
(tomu budou přizpůsobeny velikosti otvorů pro šrouby)

OCHRANA PROTI KOROZI: ŽÁROVÉ ZINKOVÁNÍ

KOTVENÍ OCELOVÝCH PRVKŮ DO ŽELEZOBETONOVÝCH KONSTRUKCÍ:
KOTVY HDA-T M16x190/40

VÝPIS OCELOVÝCH NOSNÍKŮ

Ozn.	Rozměry	Popis	Barva nátěru	Váha 1ks (kg)	Počet kusů		Váha celkem (kg)
					Podlaží	Celkem	
01	4000	Ocelový nosník IPE 200	Žárově zinkovaný	101,38	2	2	202,76
02	4000	Ocelový nosník IPE 200	Žárově zinkovaný	101,38	1	1	101,38
03	1,444	Ocelový nosník IPE 200	Žárově zinkovaný	33,01	6	6	198,06

HIP: ing.arch. P.Buryška ing.arch. B.Mikitová		ZODP.PROJ.: ing. M.Šitera	KONTROLA:	 Tel./Fax: 00420 374 722 965; 00420 374 722 890 E-mail : ps.sitera @ iol.cz, www.projektservis-sitera.cz																			
Místo stavby:		Planá		<table><tr><td>Číslo zakázky:</td><td colspan="2">3014013</td></tr><tr><td>Arch. číslo:</td><td></td><td rowspan="5">kopie:</td></tr><tr><td>Datum:</td><td>09/2013</td></tr><tr><td>Formát:</td><td>2 A4</td></tr><tr><td>Stupeň:</td><td>DSP, DPS</td></tr><tr><td>Měřítko:</td><td>1:20</td></tr><tr><td>Č.výkr.:</td><td>SO3.34.</td><td>Část:</td><td>D.1.2.</td></tr></table>		Číslo zakázky:	3014013		Arch. číslo:		kopie:	Datum:	09/2013	Formát:	2 A4	Stupeň:	DSP, DPS	Měřítko:	1:20	Č.výkr.:	SO3.34.	Část:	D.1.2.
Číslo zakázky:	3014013																						
Arch. číslo:		kopie:																					
Datum:	09/2013																						
Formát:	2 A4																						
Stupeň:	DSP, DPS																						
Měřítko:	1:20																						
Č.výkr.:	SO3.34.	Část:	D.1.2.																				
Investor:		Město Planá																					
Název:																							
Revitalizace centrálního parku Planá																							
SO3C - Lávka																							
Obsah:		Ocelová nosná konstrukce																					