


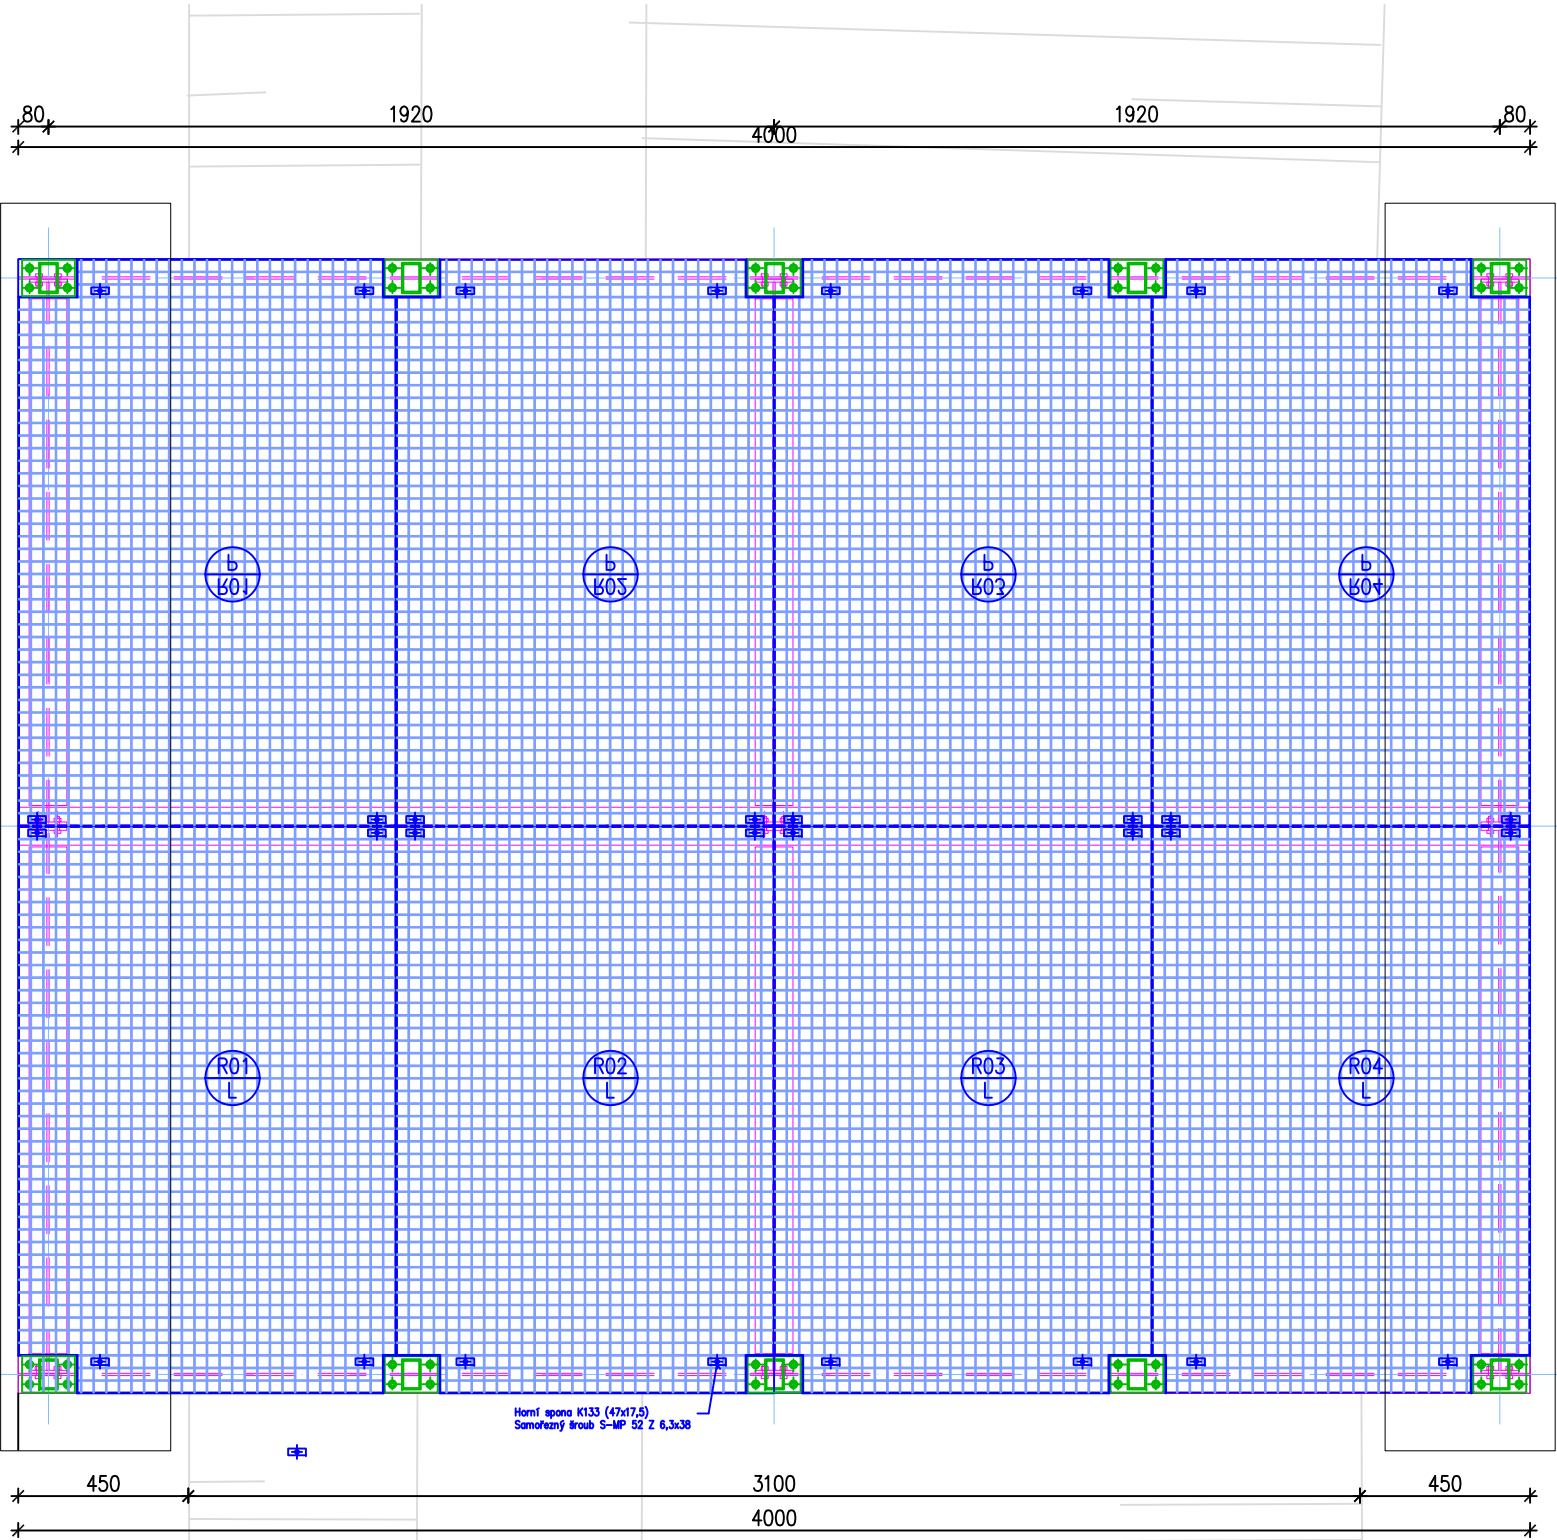

VÝPIS POROHOŠTŮ

Ozn.	Rozměry (mm)	Popis	Povrchová úprava	Počet kusů	
				Podlaží	Celkem
R01/L R01/P	1000x1500mm	Ocelový lisovaný podlahový pororošt s protiskluzovou úpravou XP 240–33–3, č.3	Žárově zinkovaný	1	1
R02/L R02/P	1000x1500mm	Ocelový lisovaný podlahový pororošt s protiskluzovou úpravou XP 240–33–3, č.3	Žárově zinkovaný	1	1
R03/L R03/P	1000x1500mm	Ocelový lisovaný podlahový pororošt s protiskluzovou úpravou XP 240–33–3, č.3	Žárově zinkovaný	1	1
R04/L R04/P	1000x1500mm	Ocelový lisovaný podlahový pororošt s protiskluzovou úpravou XP 240–33–3, č.3	Žárově zinkovaný	1	1

HIP: ing.arch. P.Buryška ing.arch. B.Mikitová		ZODP.PROJ.: ing. M.Šitera		KONTROLA:					
Místo stavby:		Planá				Tel./Fax: 00420 374 722 965; 00420 374 722 890 E-mail : ps.sitera @ iol.cz, www.projektservis-sitera.cz			
Investor:		Město Planá							
Název: Revitalizace centrálního parku Planá				Číslo zakázky:		3014013			
SO3C - Lávka				Arch. číslo:		kopie:			
				Datum:				09/2013	
				Formát:				2 A4	
				Stupeň:				DSP, DPS	
				Měřítko:				1:20	
Obsah:		Pororošty		Č. výkr.: SO3.35.		Část: D.1.2.			