


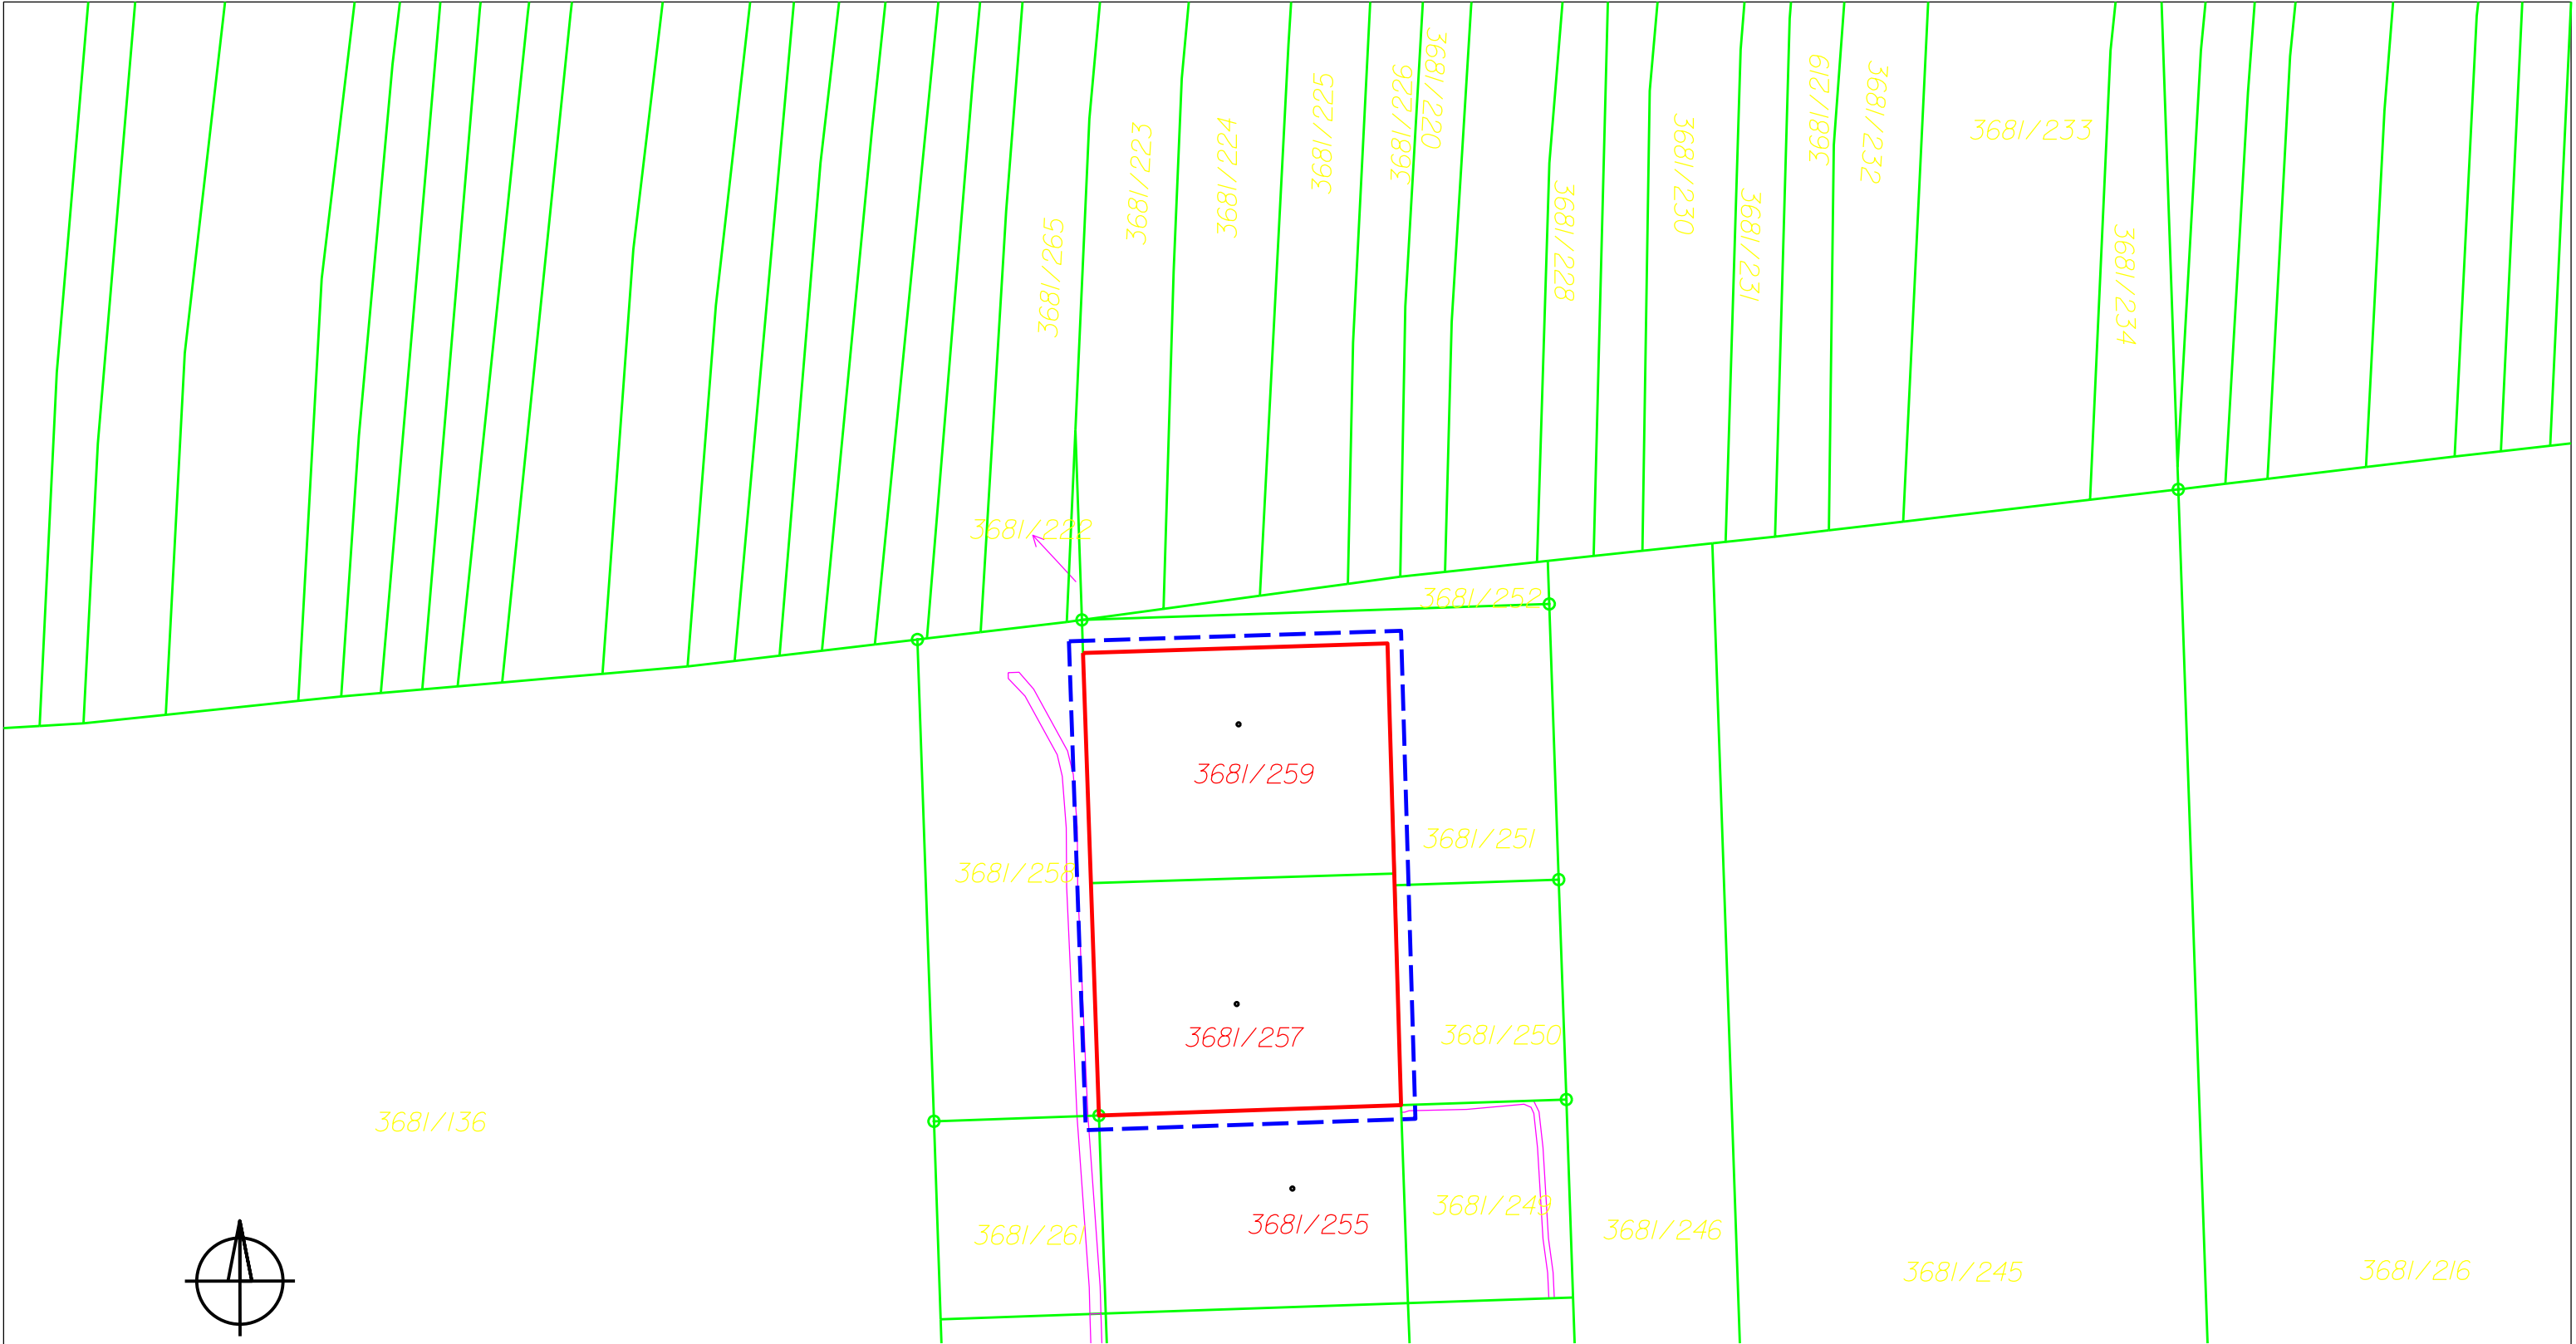

Legenda:

Sklon střechy: 2°, 10°  
Orientace panelů: jih -2°  
Sklon panelů: 15°

Ochranné pásmo dle § 46 z. 458 / 2000 Sb.:  
1 m od vnějšího líce obvodového zdiva budovy

FVE

Umístění FV panelů na střeše objektů

|                                                                 |                       |               |               |                  |                            |
|-----------------------------------------------------------------|-----------------------|---------------|---------------|------------------|----------------------------|
| ZODP. PROJEKTANT:                                               | AUTORIZOVANÝ INŽENÝR: | VYPRACOVAL:   | KRESLIL:      |                  |                            |
|                                                                 | Petr Jiroudek         | Martin Ryba   | Petr Jiroudek |                  |                            |
|                                                                 |                       |               |               |                  |                            |
|                                                                 |                       |               |               |                  |                            |
| MÍSTO STAVBY: Letecká ev.č. 255, 686 04 Kunovice                |                       | KRAJ: Zlínský |               |                  |                            |
| STAVEBNÍK: BRM AERO, s.r.o., Letecká ev.č. 255, 686 04 Kunovice |                       |               |               | Zakázkové číslo: | L-18-16                    |
| BRM AERO, s.r.o. Kunovice, 69,85 kWp                            |                       |               |               | STUPEŇ PD:       | DSP + DPS                  |
|                                                                 |                       |               |               | DATUM:           | 04/2018                    |
|                                                                 |                       |               |               | FORMÁT:          | A3                         |
| Situace - širší vztahy                                          |                       |               |               | MĚŘÍTKO:<br>—    | VÝKRES ČÍSLO:<br><b>02</b> |