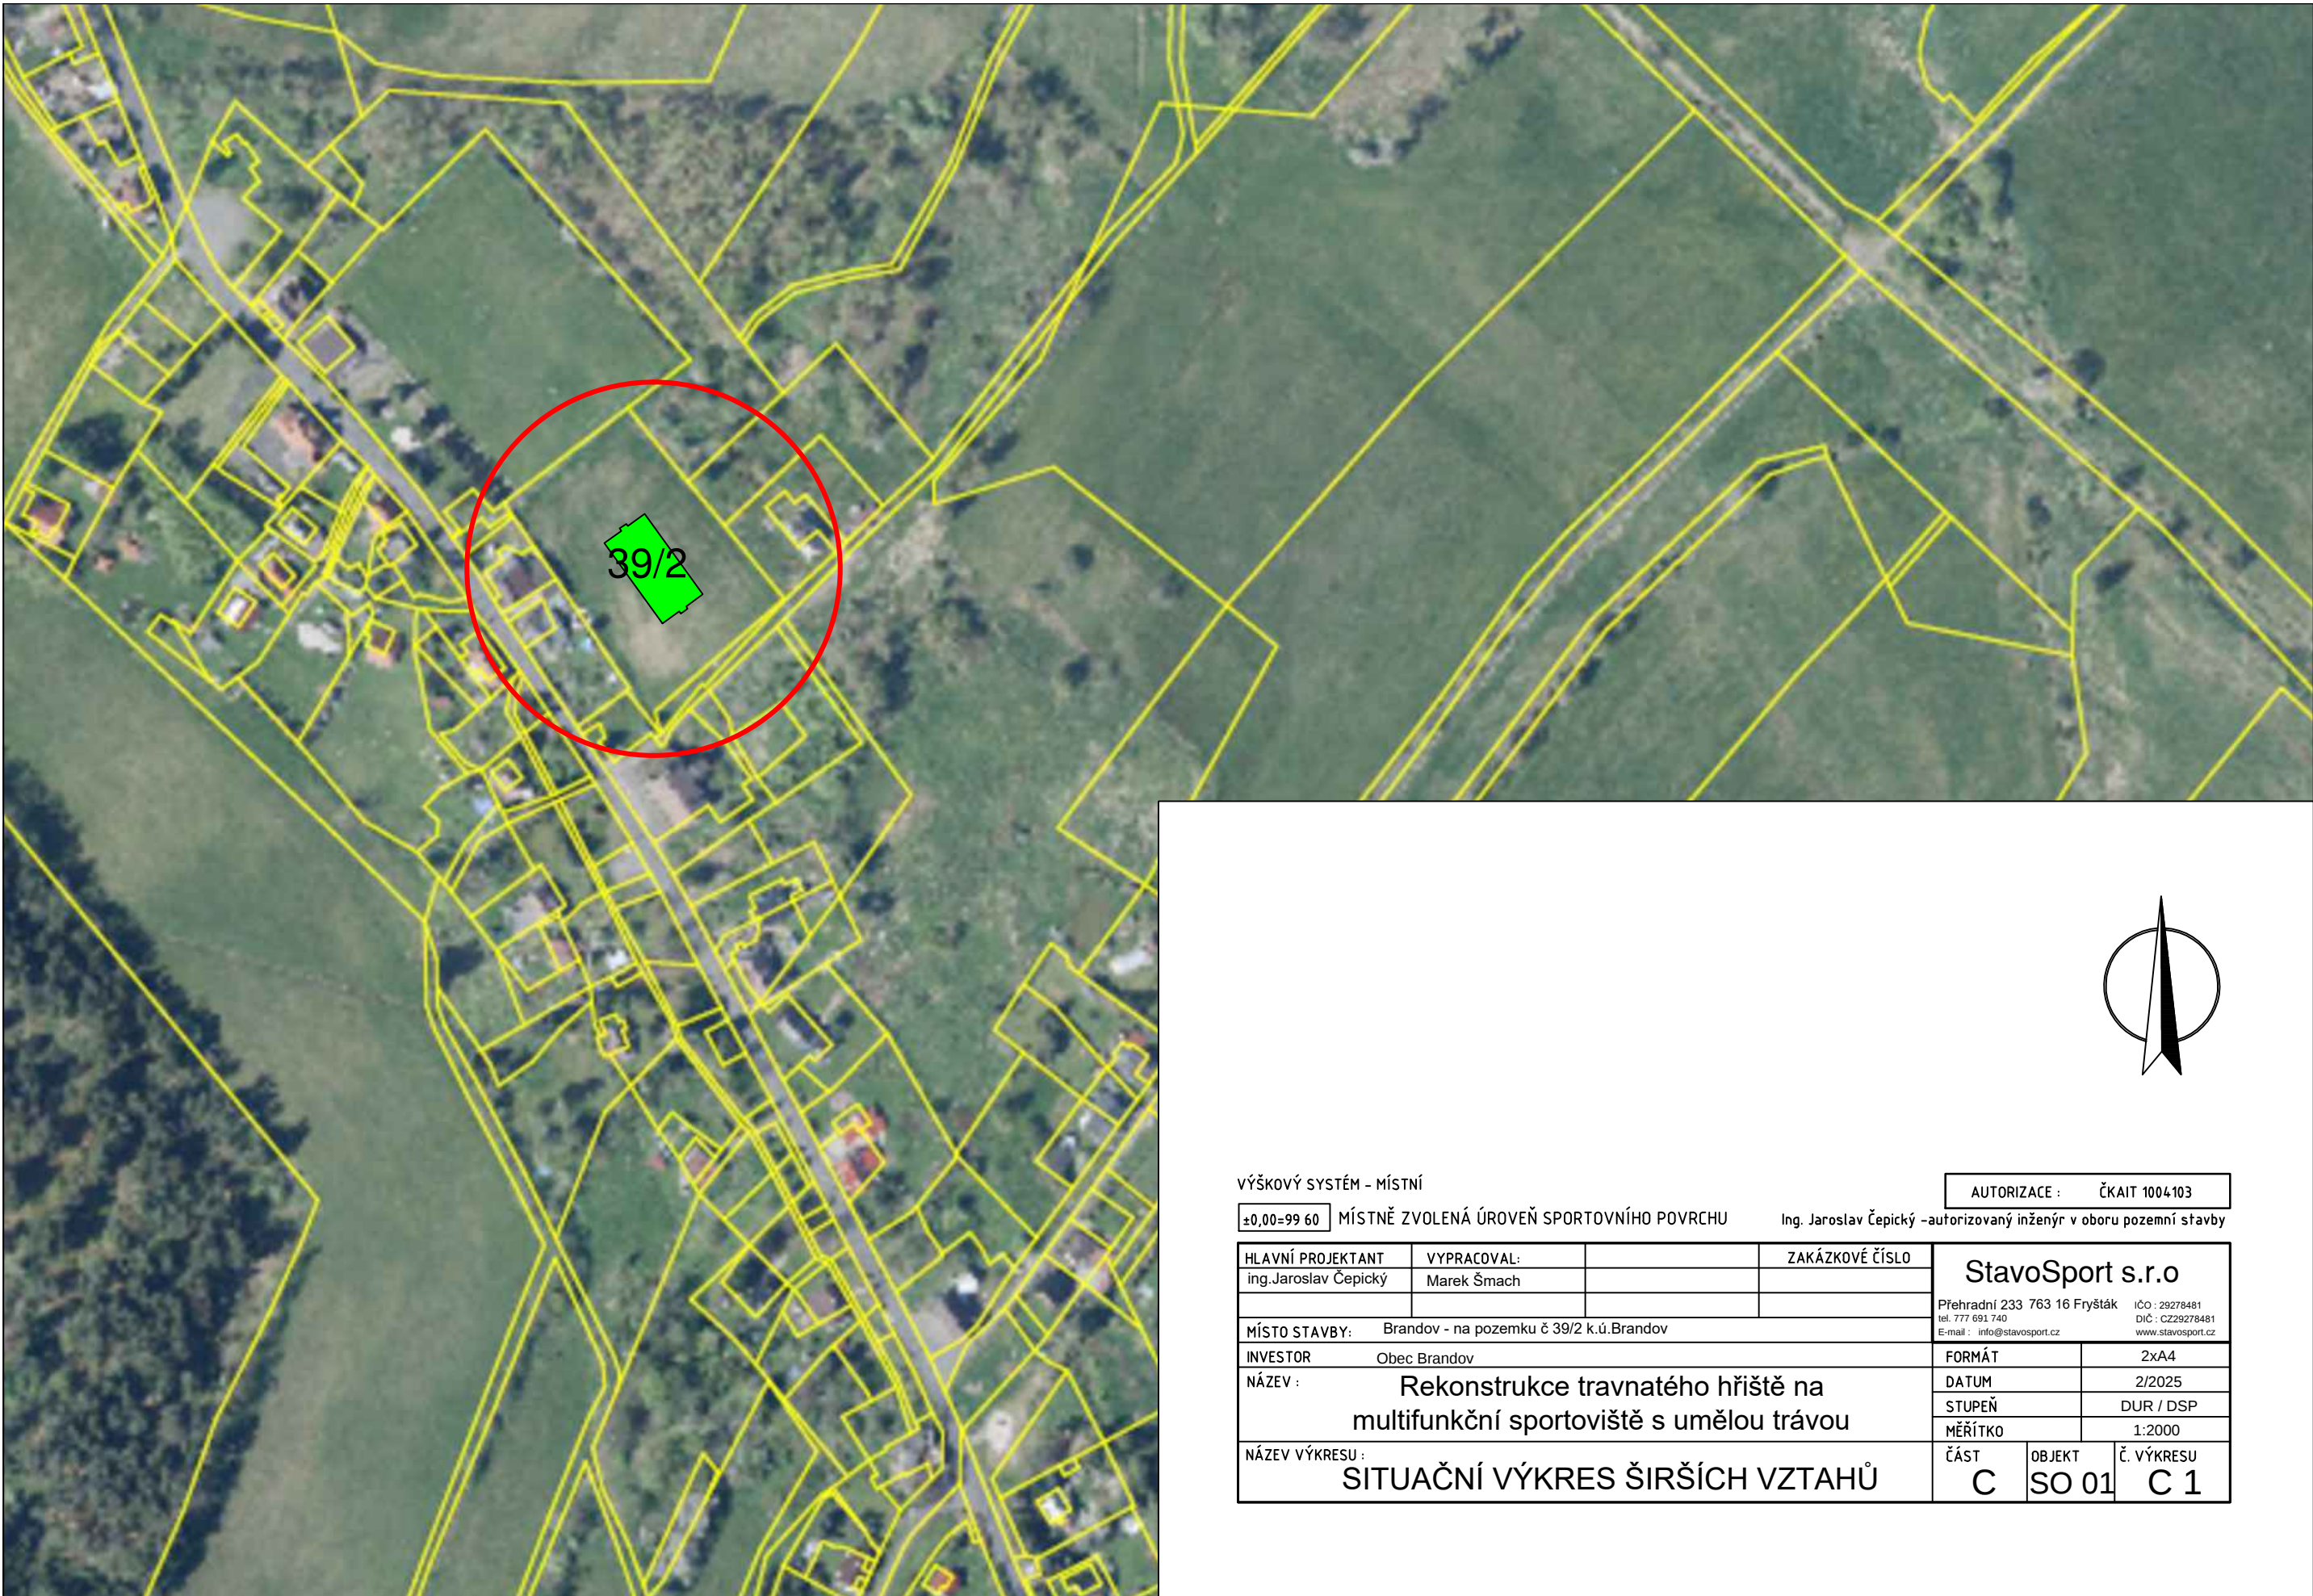


VÝŠKOVÝ SYSTÉM - MÍSTNÍ			AUTORIZACE : ČKAIT 1004103	
±0,00=99 60	MÍSTNĚ ZVOLENÁ ÚROVEŇ SPORTOVNÍHO POVRCHU		Ing. Jaroslav Čepický –autorizovaný inženýr v oboru pozemní stavby	
HLAVNÍ PROJEKTANT ing.Jaroslav Čepický	VYPRACOVAL: Marek Šmach		ZAKÁZKOVÉ ČÍSLO	
			StavoSport s.r.o Přehradní 233 763 16 Fryšták iČO : 29278481 tel. 777 691 740 DIČ : CZ29278481 E-mail : info@stavosport.cz www.stavosport.cz	
MÍSTO STAVBY: Brandov - na pozemku č 39/2 k.ú.Brandov				
INVESTOR Obec Brandov			FORMÁT 2xA4	
NÁZEV : Rekonstrukce travnatého hřiště na multifunkční sportoviště s umělou trávou			DATUM 2/2025	
			STUPEŇ DUR / DSP	
			MĚŘÍTKO 1:2000	
			ČÁST C	
NÁZEV VÝKRESU : SITUAČNÍ VÝKRES ŠIRŠÍCH VZTAHŮ			OBJEKT SO 01	Č. VÝKRESU C 1