


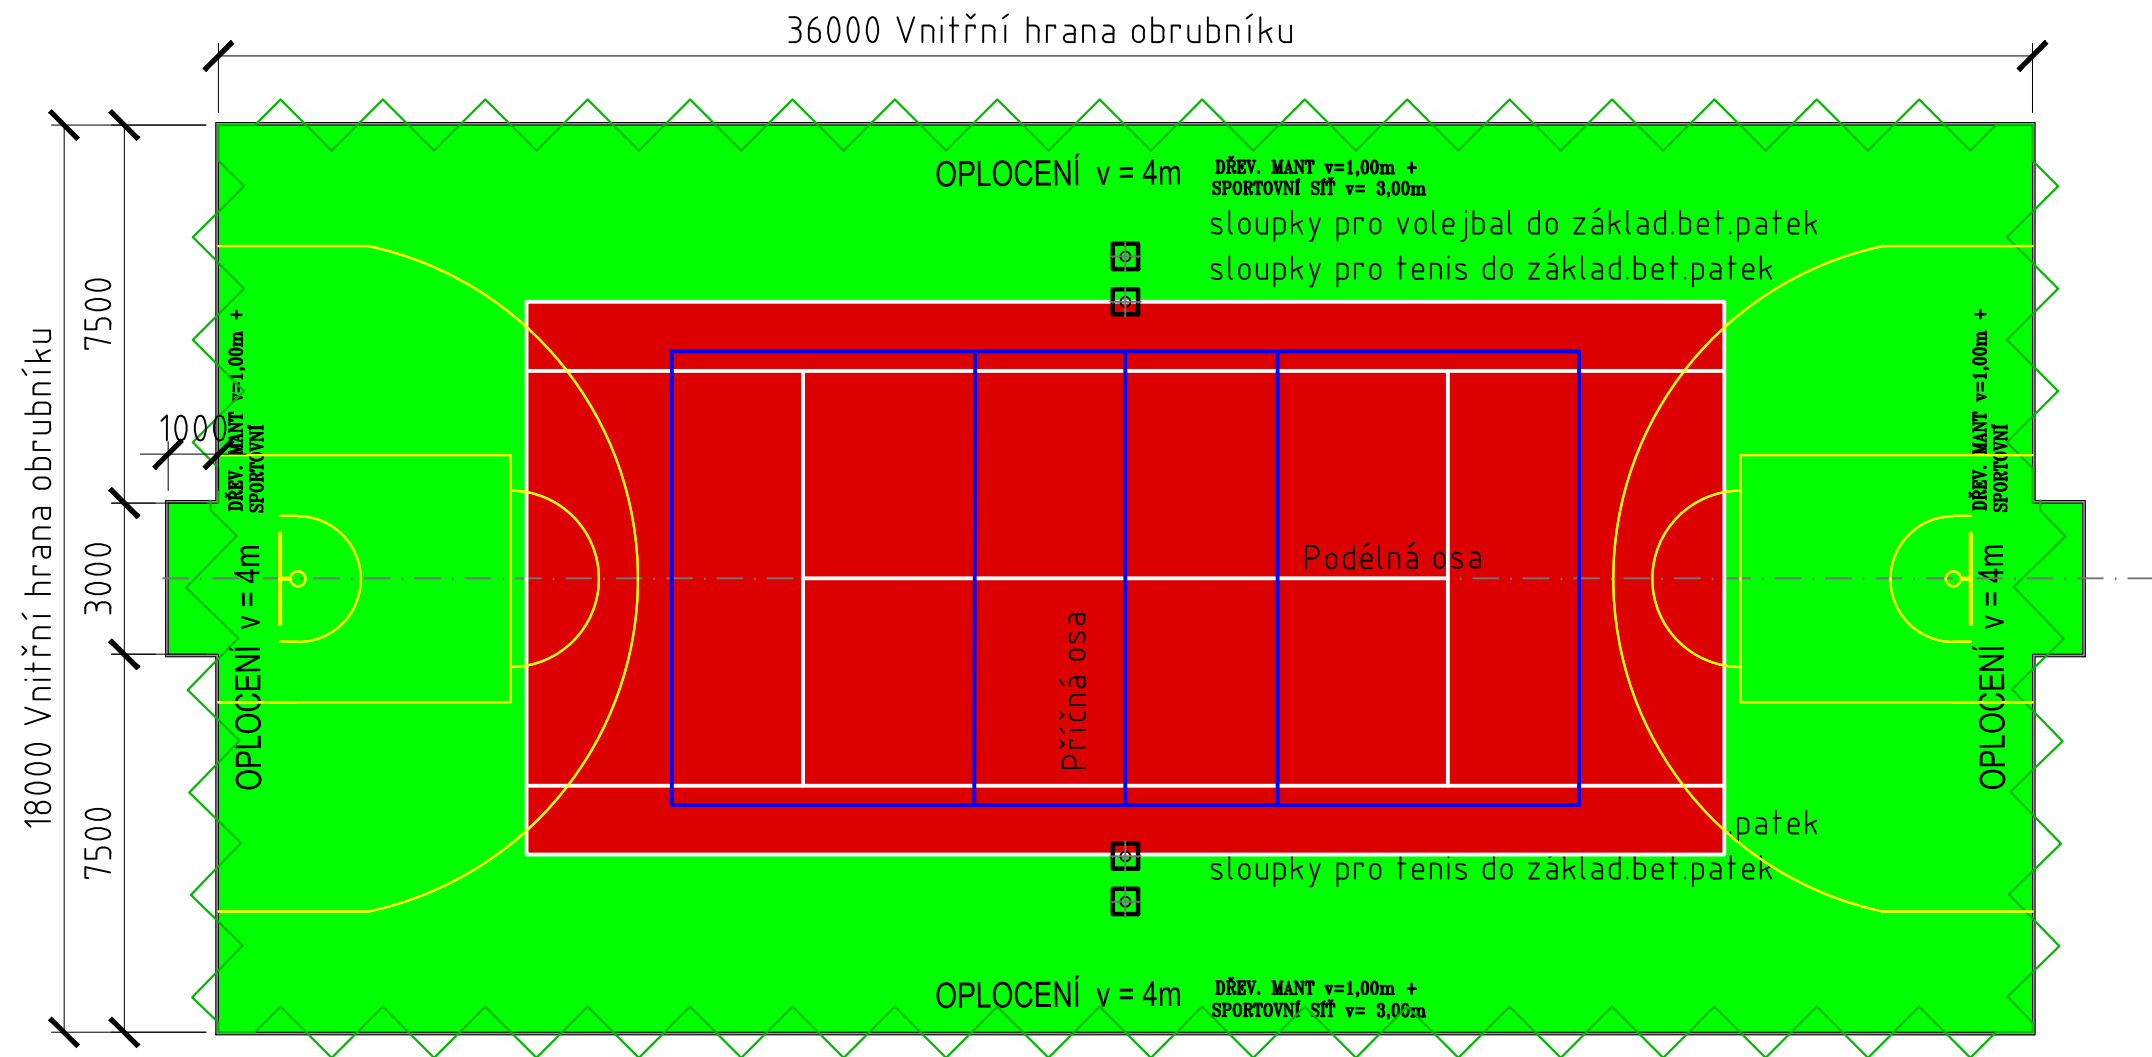

LEGENDA :

- 660 m2 VÍCEÚČELOVÉ SPORTOVNÍ HŘIŠTĚ - UMĚLÁ TRÁVA
- OPLOCENÍ HŘIŠTĚ VÝŠKY 4m, DÉLKY 112m
- ZÁHONOVÝ OBRUBNÍK 50/200/1000

VÝŠKOVÝ SYSTÉM - MÍSTNÍ

±0,00=99 60 MÍSTNĚ ZVOLENÁ ÚROVEŇ SPORTOVNÍHO POVRCHU

Ing. Jaroslav Čepický - autorizovaný inženýr v oboru pozemní stavby

AUTORIZACE : ČKAIT 1004103

HLAVNÍ PROJEKTANT ing.Jaroslav Čepický		VYPRACOVAL: Marek Šmach		ZAKÁZKOVÉ ČÍSLO		StavoSport s.r.o Přehradní 233 763 16 Fryšták tel. 777 691 740 E-mail : info@stavosport.cz iČO : 29278481 DIČ : CZ29278481 www.stavosport.cz					
MÍSTO STAVBY: Brandov - na pozemku č 39/2 k.ú.Brandov											
INVESTOR Obec Brandov						FORMÁT		2xA4			
NÁZEV : Rekonstrukce travnatého hřiště na multifunkční sportoviště s umělou trávou						DATUM		2/2025			
						STUPEŇ		DUR / DSP			
						MĚŘÍTKO		1:100			
NÁZEV VÝKRESU : PŮDORYS, OPLOCENÍ HŘIŠTĚ						ČÁST		OBJEKT		Č. VÝKRESU	
						D1		SO 01		1.2.1 A	