



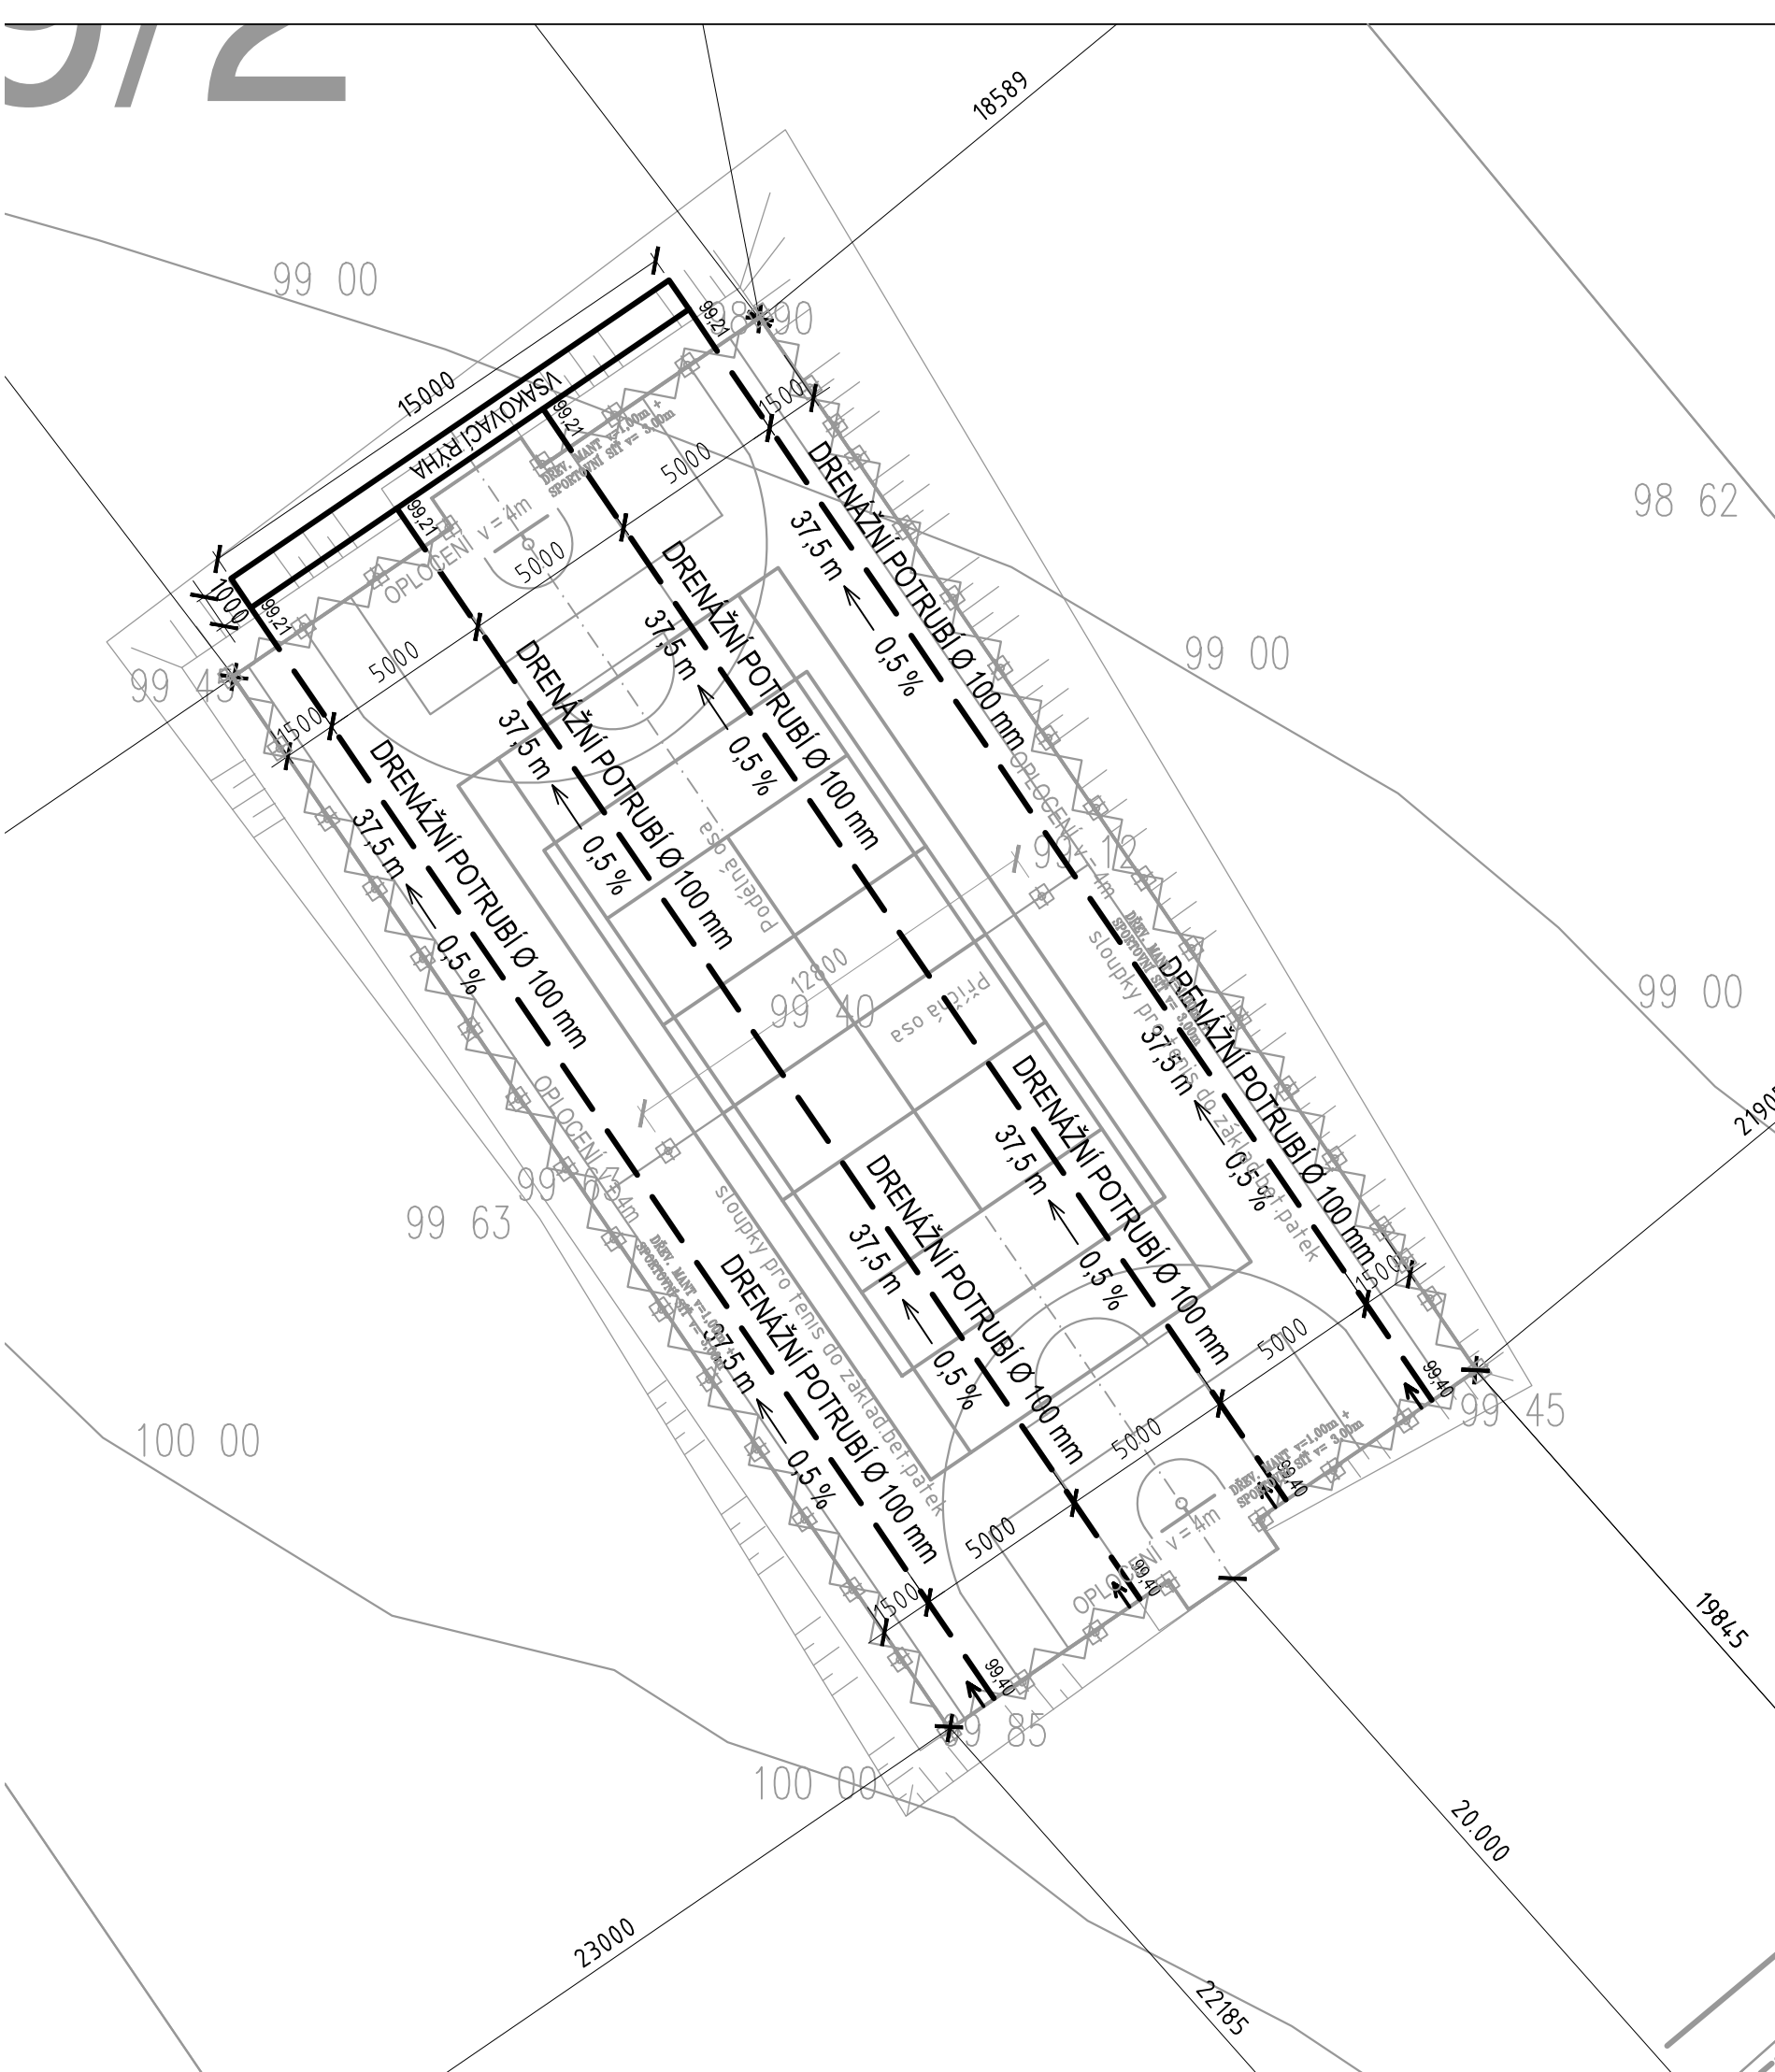

LEGENDA:

- ODVODNĚNÍ HŘIŠTĚ - DRÉNÁŽ DN100,V CELK.DL.150m
- VSAKOVACÍ RÝHA 1 x 1 x 15m

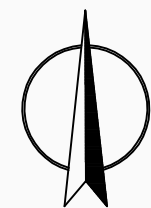

VÝŠKOVÝ SYSTÉM - MÍSTNÍ				AUTORIZACE : ČKAIT 1004.103	
±0,00=99 60	MÍSTNĚ ZVOLENÁ ÚROVEŇ SPORTOVNÍHO POVRCHU			Ing. Jaroslav Čepický -autorizovaný inženýr v oboru pozemní stavby	
HLAVNÍ PROJEKTANT	VYPRACOVAL:		ZAKÁZKOVÉ ČÍSLO	StavoSport s.r.o	
ing.Jaroslav Čepický	Marek Šmach				
MÍSTO STAVBY: Brandov - na pozemku č 39/2 k.ú.Brandov				Přehradní 233 763 16 Fryšták IČO : 29278481	
INVESTOR Obec Brandov				tel. 777 691 740 DIČ : CZ29278481	
NÁZEV : Rekonstrukce travnatého hřiště na multifunkční sportoviště s umělou trávou				E-mail : info@stavosport.cz www.stavosport.cz	
NÁZEV VÝKRESU : PŮDORYS ODVODNĚNÍ				FORMÁT	2xA4
				DATUM	2/2025
				STUPEŇ	DUR / DSP
				MĚŘÍTKO	1:200
ČÁST		OBJEKT	Č. VÝKRESU		
D1		SO 01	1.2.1 B		