



HŘIŠTĚ
UMĚLÝ TRÁVNÍK

OKOLNÍ TERÉN

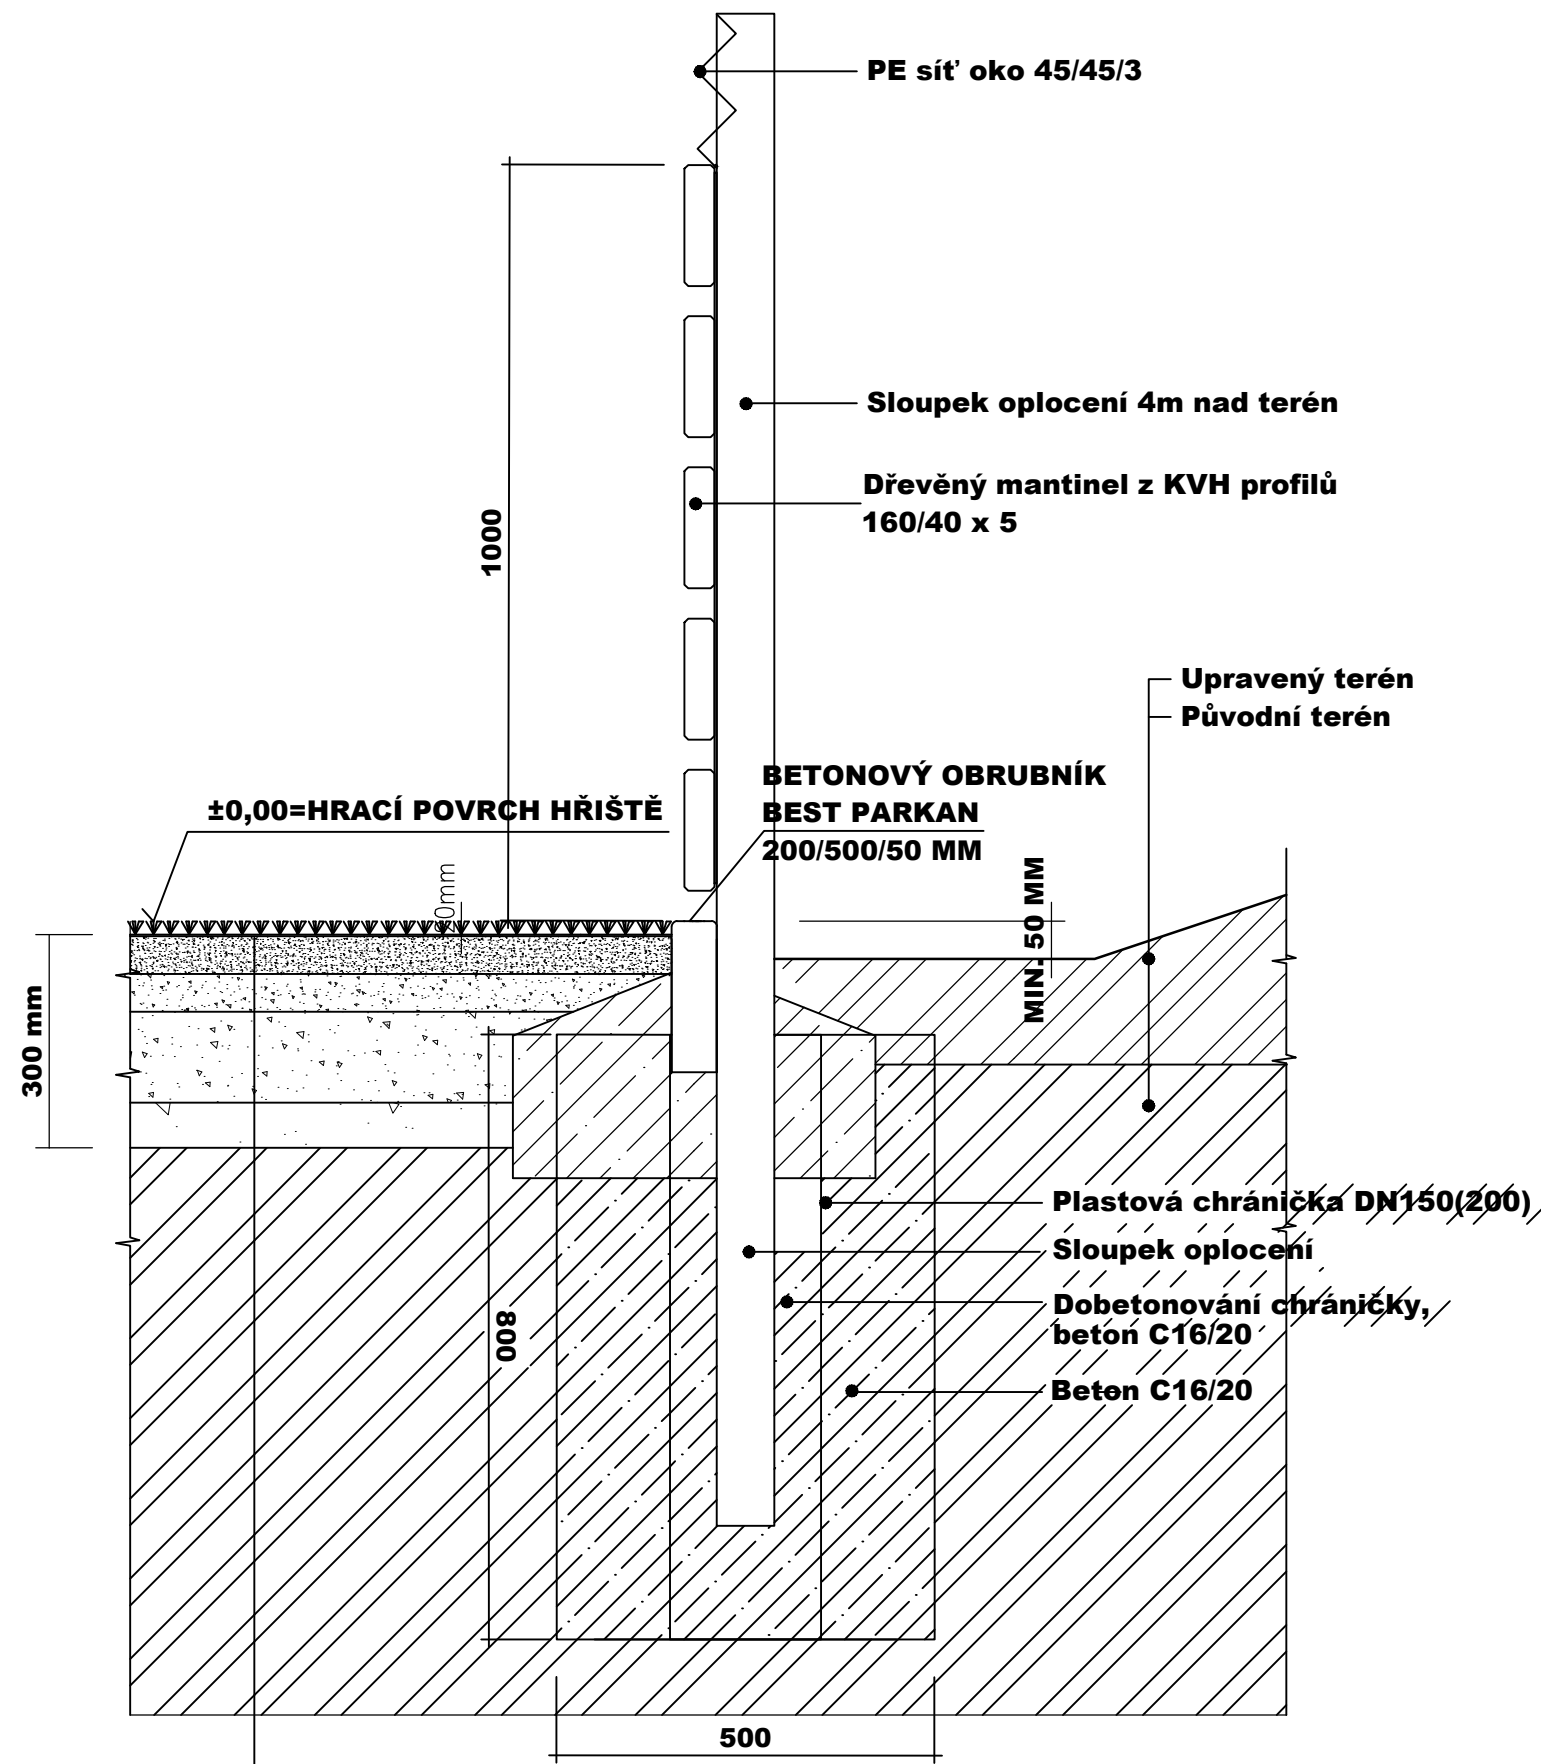

UMĚLÝ TRÁVNÍK			
DRCENÉ KAMENIVO 0-4 mm	30 mm		
DRCENÉ KAMENIVO 4-8 mm	30 mm		
DRCENÉ KAMENIVO 8-16 mm	50 mm		
DRCENÉ KAMENIVO 32-63 mm	190 mm		
CELKOVÁ tl. 300 mm			

KOTEVNÍ PATKA SLOUPKU OPLOCENÍ

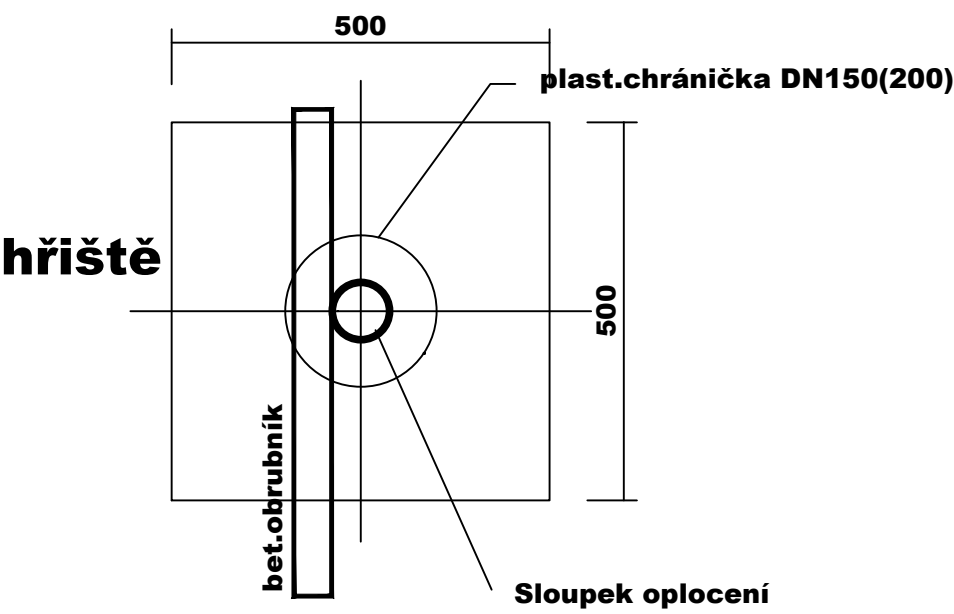

VÝŠKOVÝ SYSTÉM - MÍSTNÍ

±0,00=99 60 MÍSTNĚ ZVOLENÁ ÚROVEŇ SPORTOVNÍHO POVRCHU

Ing. Jaroslav Čepický -autorizovaný inženýr v oboru pozemní stavby

AUTORIZACE : ČKAIT 1004103

HLAVNÍ PROJEKTANT ing.Jaroslav Čepický		VYPRACOVAL: Marek Šmach		ZAKÁZKOVÉ ČÍSLO		StavoSport s.r.o					
MÍSTO STAVBY: Brandov - na pozemku č 39/2 k.ú.Brandov						Přehradní 233 763 16 Fryšták tel. 777 691 740 E-mail : info@stavosport.cz			IČO : 29278481 DIČ : CZ29278481 www.stavosport.cz		
INVESTOR Obec Brandov						FORMÁT			2xA4		
NÁZEV : Rekonstrukce travnatého hřiště na multifunkční sportoviště s umělou trávou						DATUM			2/2025		
						STUPEŇ			DUR / DSP		
						MĚŘÍTKO			1:10		
NÁZEV VÝKRESU : VZOROVÝ ŘEZ HŘIŠTĚ - OKOLNÍ TERÉN						ČÁST D1		OBJEKT SO 01		Č. VÝKRESU 1.2.2 B	