


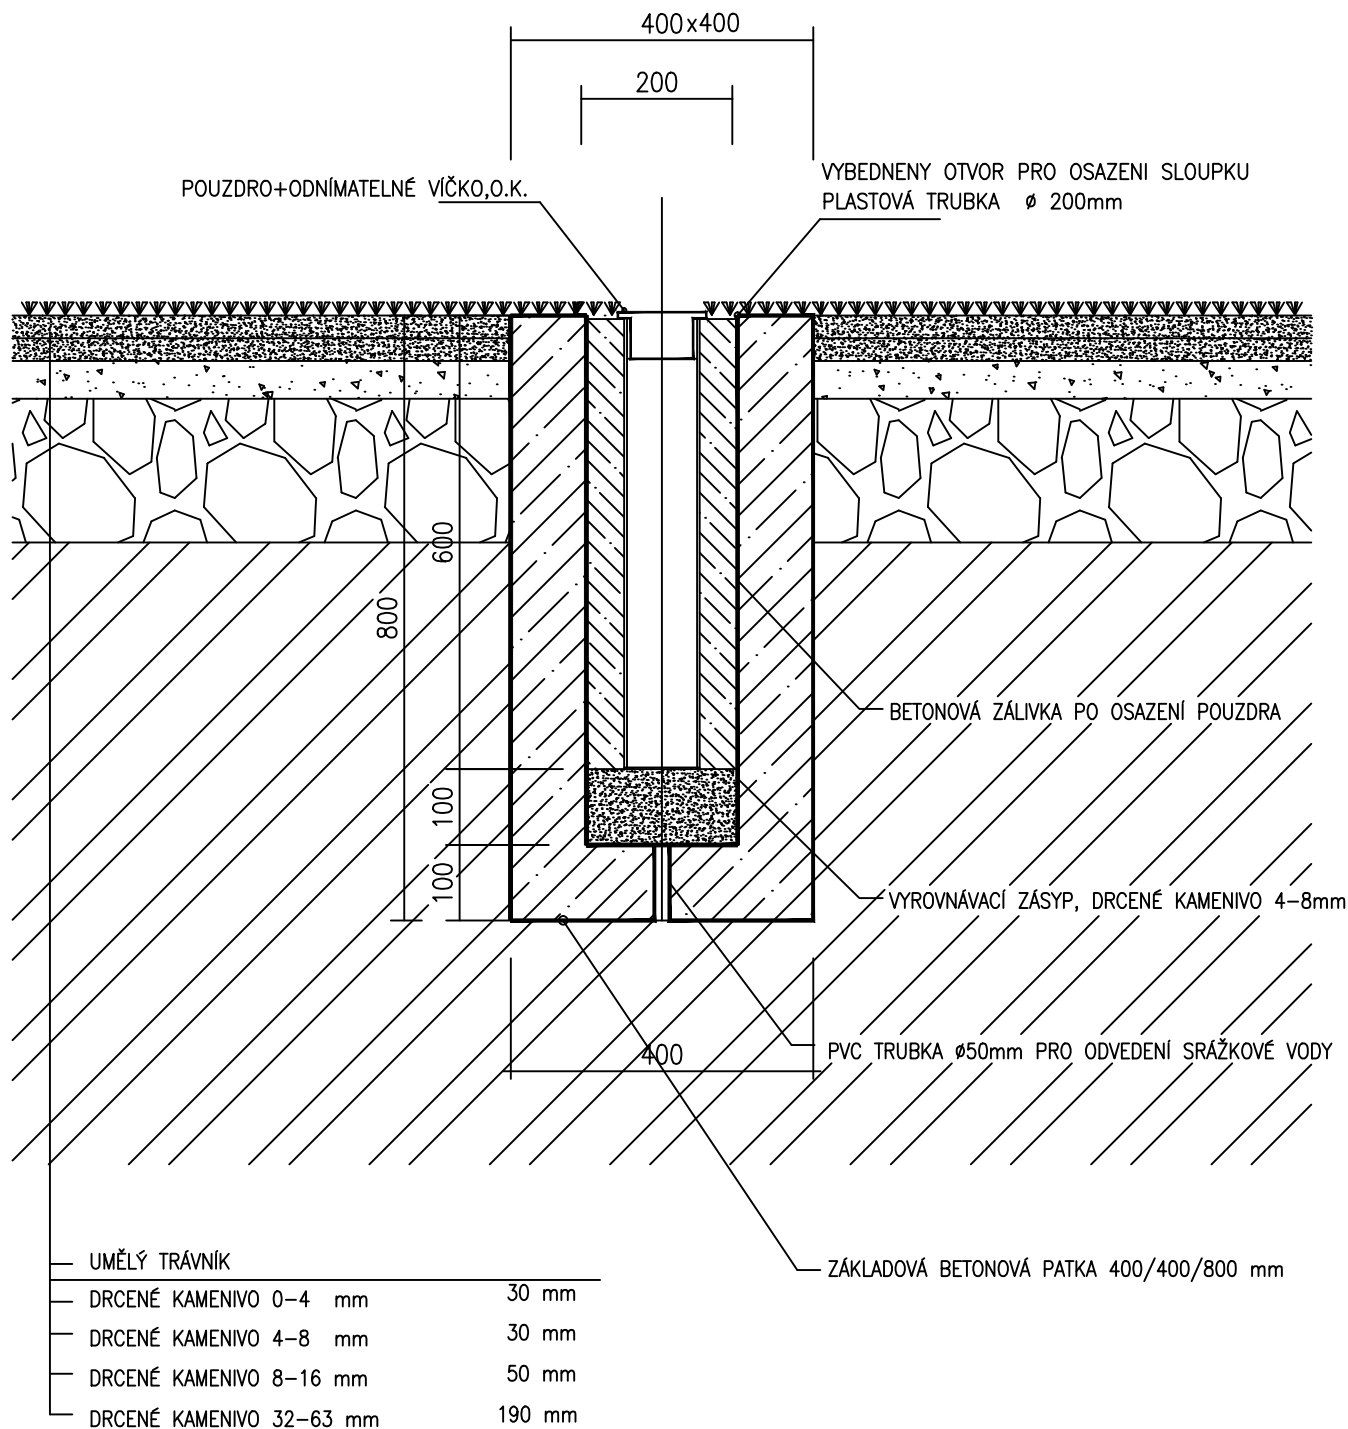

VÝŠKOVÝ SYSTÉM - MÍSTNÍ

±0,00=99 60 MÍSTNĚ ZVOLENÁ ÚROVEŇ SPORTOVNÍHO POVRCHU

AUTORIZACE : ČKAIT 1004103

Ing. Jaroslav Čepický - autorizovaný inženýr v oboru pozemní stavby

HLAVNÍ PROJEKTANT ing.Jaroslav Čepický		VYPRACOVAL: Marek Šmach		ZAKÁZKOVÉ ČÍSLO		StavoSport s.r.o Přehradní 233 763 16 Fryšták tel. 777 691 740 E-mail : info@stavosport.cz iČO : 29278481 DIČ : CZ29278481 www.stavosport.cz						
MÍSTO STAVBY: Brandov - na pozemku č 39/2 k.ú.Brandov												
INVESTOR Obec Brandov							FORMÁT		1xA4			
NÁZEV : Rekonstrukce travnatého hřiště na multifunkční sportoviště s umělou trávou							DATUM		2/2025			
							STUPEŇ		DUR / DSP			
							MĚŘÍTKO		1:10			
NÁZEV VÝKRESU : ŘEZ PATKOU PRO SLOUPEK TENIS/VOLEJBAL							ČÁST D1	OBJEKT SO 01		Č. VÝKRESU 1.2.2 D		