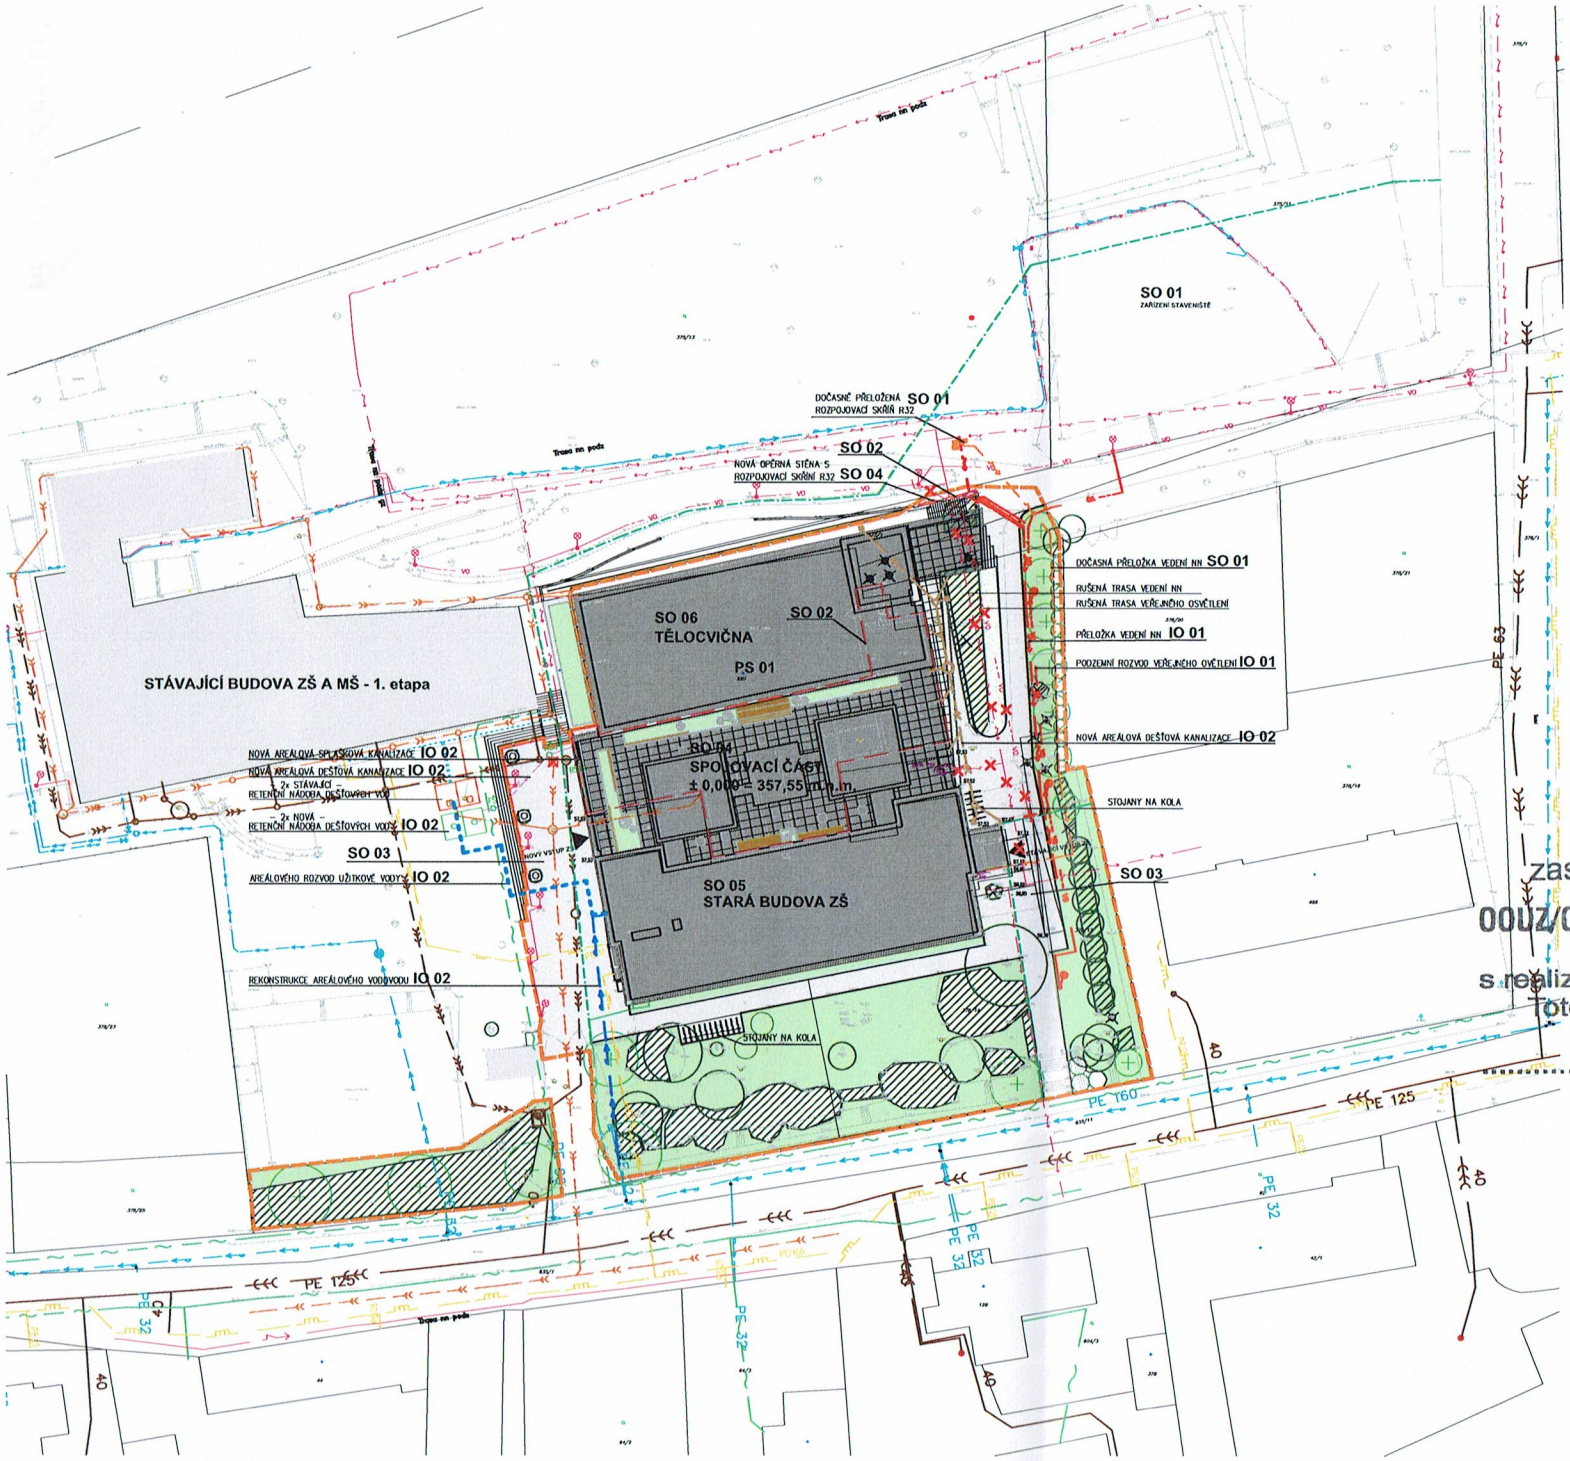

LEGENDA

- NAVRŽENÉ OBJEKTY
- STÁVAJÍCÍ OBJEKTY
- POJÍZDNÉ KOMUNIKACE V RÁMCI ŘEŠENÉHO ÚZEMÍ
- PARKOVACÍ STÁNÍ V RÁMCI ŘEŠENÉHO ÚZEMÍ
- CHODNÍKY, BETONOVÁ DLAŽBA V RÁMCI ŘEŠENÉHO ÚZEMÍ
- OKAPNÍ CHODNÍČKY - KAČÍREK
- DOČASNÉ KOMUNIKACE A CESTY - ŠTĚRKOVÉ
- STÁVAJÍCÍ OBJEKTY - DEMOLICE
- HRANICE ŘEŠENÉHO ÚZEMÍ

ZELEŇ

- STÁV. STROMY - OCHRANA BĚHEM STAVBY
- STÁVAJÍCÍ POROSTY - ZMLAZENÍ, PROŘEZ
- KÁCENÍ
- STROMY LISTNATÉ
- KEŘE STŘEDNÍ
- KEŘE NÍZKÉ A PLAZIVÉ
- TRÁVNÍK - REGENERACE

STÁVAJÍCÍ SÍTĚ

- SDĚLOVACÍ VEDENÍ PODZ.
- SDĚLOVACÍ VEDENÍ NADZEMN.
- VODOVOD
- KANALIZACE SPLAŠKOVÁ
- KANALIZACE DEŠŤOVÁ
- VN VEDENÍ DO 22 kV
- NN VEDENÍ DO 1 kV
- TRASY VEŘ. OSVĚTLENÍ
- PLYNOVOD VTL
- PLYNOVOD STL
- PLYNOVOD NTL
- SDĚL. SÍTĚ (BEZ ROZLIŠENÍ)
- VODOVOD (BEZ ROZLIŠENÍ)
- KANALIZACE (BEZ ROZLIŠENÍ)
- SÍTĚ EON (BEZ ROZLIŠENÍ)
- PLYNOVOD (BEZ ROZLIŠENÍ)
- UŽITKOVÁ VODA (AZS)

NAVRŽENÉ SÍTĚ

- SDĚLOVACÍ VEDENÍ PODZEMNÍ
- SDĚLOVACÍ VEDENÍ NADZEMNÍ
- VODOVODNÍ PŘÍPOJKA
- KANALIZACE SPLAŠKOVÁ
- KANALIZACE DEŠŤOVÁ
- TRASY VENKOVNÍCH KABELOVÝCH ROZVODŮ VN
- TRASY VENKOVNÍCH KABELOVÝCH ROZVODŮ NN
- TRASY VEŘEJNÉHO OSVĚTLENÍ
- PLYNOVOD STL
- PLYNOVOD NTL
- UŽITKOVÁ VODA (AZS)

RUŠENÉ SÍTĚ

- RUŠENÝ VODOVOD
- RUŠENÁ KANALIZACE
- RUŠENÉ KABELY NADZ. SDĚLOVACÍCH SÍTÍ
- RUŠENÉ KABELY NN
- RUŠ. KABELY VEŘ. OSVĚTLENÍ

SEZNAM STAVEBNÍCH OBJEKTŮ

SO 01	Příprava staveniště
SO 02	Demolice a HTU
SO 03	Komunikace a zpevněné plochy
SO 04	Novostavba v místě spojovacího krčku
SO 05	Rekonstrukce a stavebně technické úpravy budovy STARÉ ZŠ
SO 06	Rekonstrukce a stavebně technické úpravy TĚLOCVIČNY
SO 07	ČTU a sadovnické úpravy
PS 01	FVE - fotovoltaická elektrárna
IO 01	Areálové rozvody - SILNOPROUD, VO
IO 02	Areálové rozvody - VODA pitná a užitková, KANALIZACE dešťová a splašková

SNM MO
zastoupená Lenkou CMÍRALOVOU
OOUZ/Oddělení ochrany územních zájmů ČECHY
Souhlasí
s realizací stavby dle přiložené dokumentace.
Toto stanovisko platí po dobu dvou let.
UP - 573/14 - 938 - 2020 - 1150
dne: 19.7.2021

souřadnicový systém JTSK, výškový systém Bpv
±0,000 = 357,74 Bpv

Autor a HIP:	J.Linhart
Investor:	Obec Třebotov, Klidná 69, 252 26 Třebotov IČ:00241741
Místo:	Třebotov, Hlavní 190, 252 26 areál školy

Razítko

Projektant

archlin s.r.o.
Puškinovo n. 4, 160 00, Praha 6
kancelář: archlin s.r.o., Křounova 5, 162 00 Praha 6
Tel. (+420) 777 644 325, e-mail: linhart@archlin.cz

Rekonstrukce a dostavba staré budovy ZŠ

DOKUMENTACE PRO VYDÁNÍ SPOLEČNÉHO POVOLENÍ

Paré:

Část SOUHRNNÉ ŘEŠENÍ STAVBY

Zodpovědný projektant části:	Ing.arch. Jan Linhart		
Vypracoval:	Ing.arch. Jan Linhart	Datum:	04/2021
Příloha KOORDINAČNÍ SITUACE		Počet formátů A4:	4xA4
		Měřítko:	1:400
		Číslo přílohy:	C.3