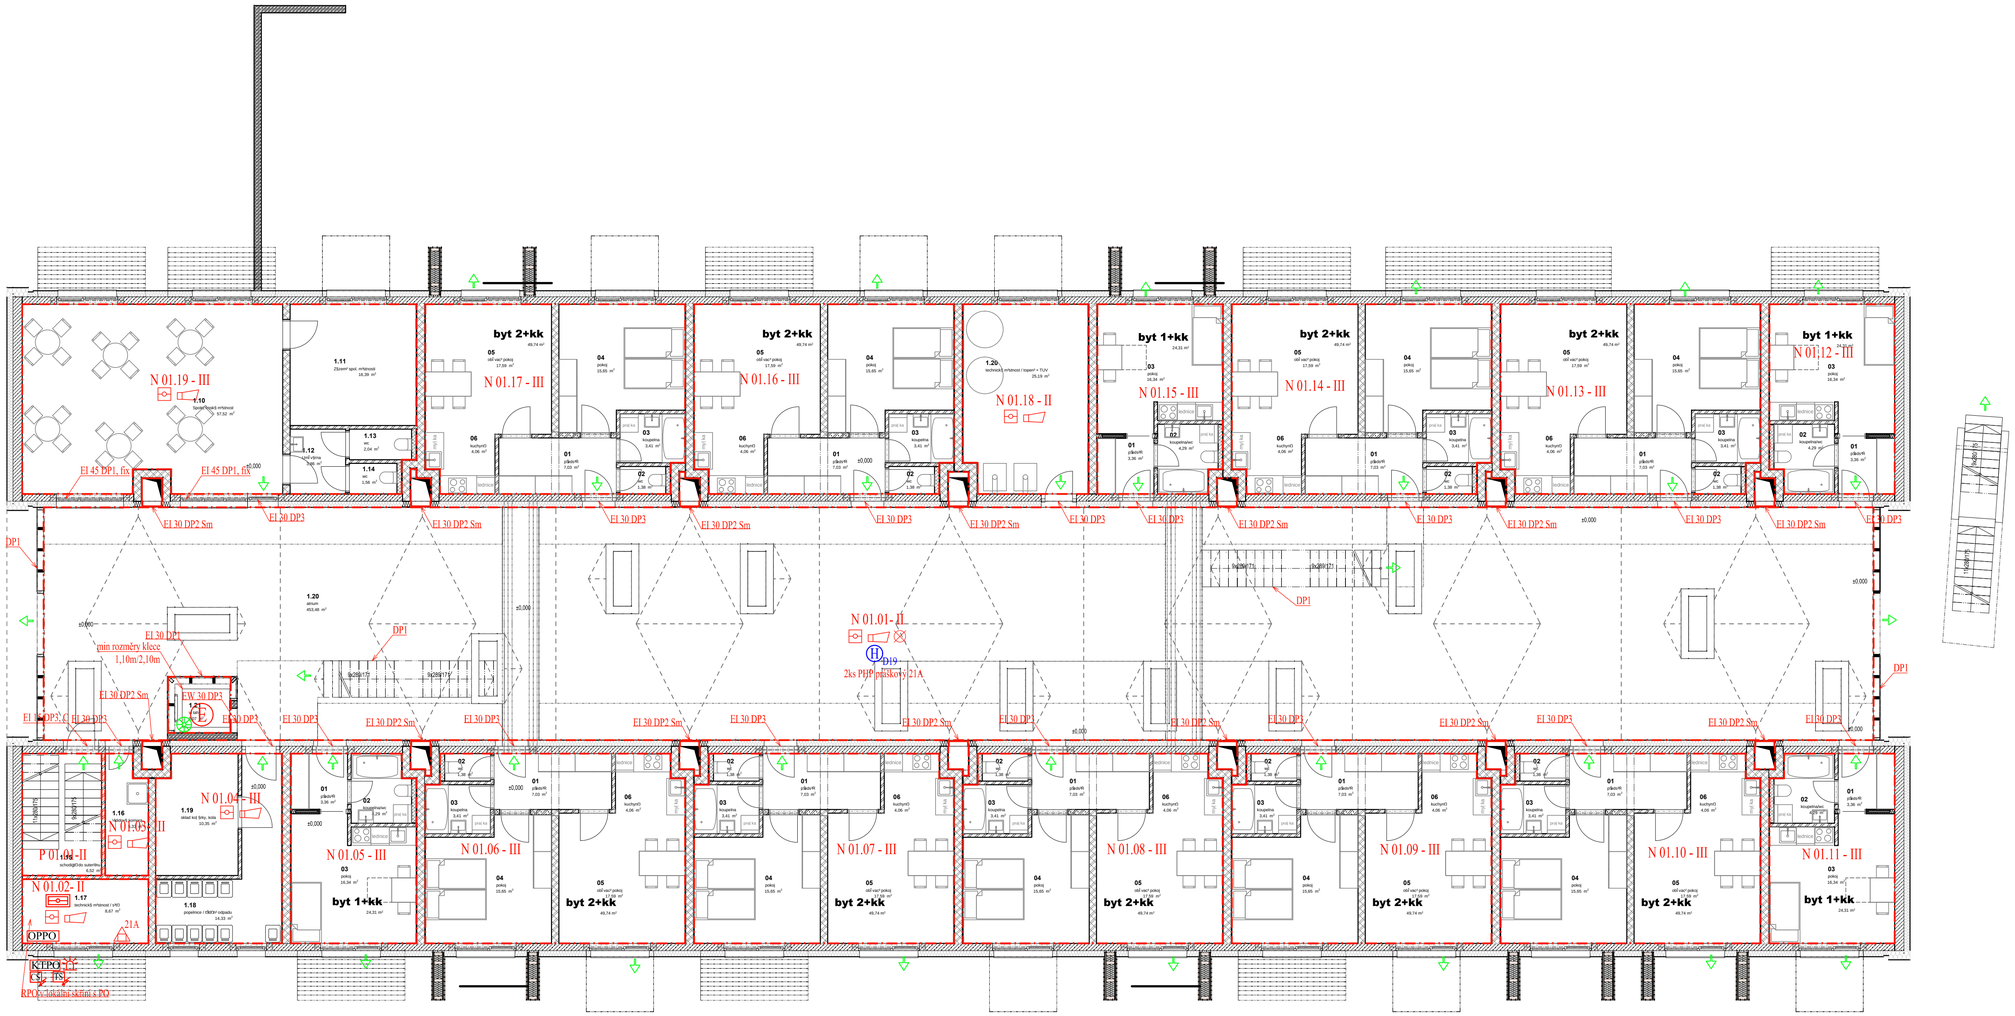

LEGENDA PBS:

N1.01-III	Označení požárního úseku		Zábleskový maják
	Hranice požárního úseku	CS	Central stop
EW 30 DP3	Požadovaná požární odolnost	TS	Total stop
	Směr úniku		Autonomní detekce a signalizace
H D25	Vnitřní hadicový systém (dimenze)		PÚ střežený samočinnými hlásiči EPS
21A	Přenosný hasicí přístroj práškový		PÚ vybavený nouzovým osvětlením
	Hlavní ústředna EPS		PÚ vybavený akustickou signalizací
KTPO	Klíčový trezor požární ochrany	E	Evakuační výtah
OPPO	Obslužné pole požární ochrany		Přetlakové požární větrání

Ing. Michal Netušil,Ph.D.
Autorizovaný inženýr pro PBS
stavba a zvláštnika staveb
ČKAIT 0012242

AKCE: Dostupné bydlení Kolovraty			Část PD.: PBŘ
VÝKRES: Půdorys 1.NP			Příloha č.: 2
Datum: 01/2019	Stupeň PD: DUR+DSP	Měřítko: 1:100	Ev.č.: 2019/028