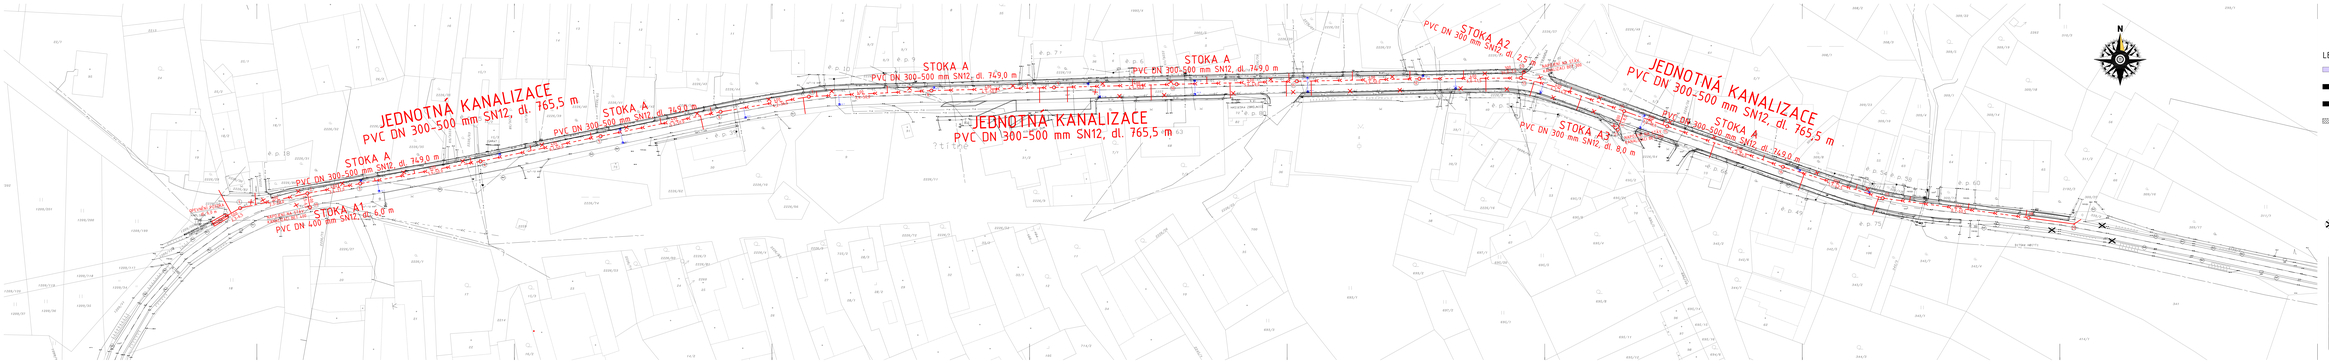


## LEGENDA MATERIÁLŮ

- VOZOVKA – NOVÝ ASFALTOVÝ POVRCH
- KRIDLY, SJEZDY TL. 300MM POVRCH Z VYHOŘEŇÁNÍM PATOČKU
- MOTOCHODNÍ KRALMO TL. 300MM POVRCH Z VYHOŘEŇÁNÍM PATOČKU
- NOVÝ CHODNÍK BEZ ÚRO PROVEDENÍ DOKUMENTACE NAVÝŠENÍ MÉNĚ ZNÁMKÉ

## LEGENDA INŽENÝR. SÍTÍ:

- VÝŠKOVÉ KANALIZAČNÍ – JEDNOTNÁ
- VÝŠKOVÉ PLYNOVODU
- VÝŠKOVÉ SDĚLOVACÍ
- VÝŠKOVÉ VODOVODU
- VÝŠKOVÉ NN PODZEMNÍ
- VÝŠKOVÉ VO
- NAVRŽENÁ JEDNOTNÁ KANALIZACE
- NAVRŽENÉ KANALIZAČNÍ PŘÍPOJKY
- NAVRŽENÉ DEŠŤOVÉ KANALIZACE
- KŘÍŽENÍ SYPANÉ S KAŽÉ
- NOVÉ ELEKTRICKÉ VEDENÍ BEZ ÚRO PROJEKTOVÁ DOKUMENTACE

VÝŠKOVÉ KÓTOVÉ ZNAKY INŽENÝRSKÝCH SÍTÍ BUDOU VÝŠKOVĚ UPRAVENY DO NOVÉ NAVRHOVANÉ NIVELETY!
POŘÍZENÍ INŽENÝRSKÝCH SÍTÍ JE ZAKRESLEN INFORMATIVNĚ. PŘED ZAČÁTKEM STAVBY BUDOU SÍTĚ VYTÝČENY JEJICH SPRÁVCI

| | | | |
|---|---|---|---|
| OTE PROJECT | HLAVNÍ PROJEKTANT | JAN ZVÁNA, DIS. | |
| | ODPOVĚDNÝ PROJEKTANT | PETR STUDENÝ, DIS. | |
| | KONTROLOVAL | PETR STUDENÝ DIS. | |
| OTE PROJECT s.r.o.<br>Pardubická 1000<br>530 02 PARDUBICE, POLDI | TECHNICKÁ KONTROLA | JAN ZVÁNA, DIS. | |
| | ZAKÁZKA | PETR ZNOJMEC | |
| | ARCHITEKT | VÍTĚZ ZNOJMEC | |
| | ZAKÁZKA | REAL STVOŘÁK | |

| | | | | |
|---|---|---|---|---|
| STUPEŇ PD | DOPRAVNÍ STAVBY | | MĚŘÍTKO | REKONSTRUKCE CHODNÍKU A KANALIZACE, ŠTÍTNÉ |
| Z_ZAKÁZKY | 2019/009 | | | |
| DATUM | 04/2019 | | | |
| KRESLIL | Novác | | PŘÍLOHA | D.1.3 VODOHOSPODÁŘSKÉ OBJEKTY |
| MĚŘITKO | 1:500 | | | |
| PAPÍR | A1 | PŘÍLOHY | | |
| | | D.1.1.0 | STAVEBNÍ | SITUACE |