



ÚZEMÍ
POVRCH ÚZEMÍ
VZDÁLENOST ŠACHET
NAZVY ŠACHET

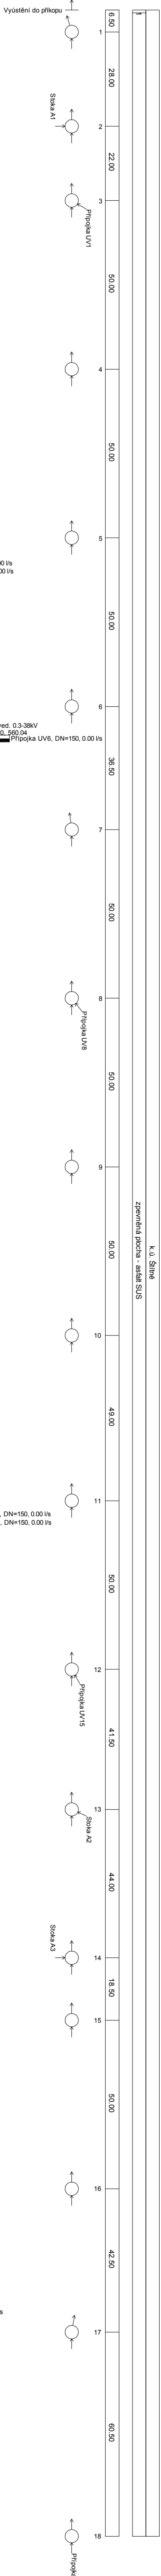

Podélný profil stoky A

MĚŘÍTKO 1:1000 / 1:100

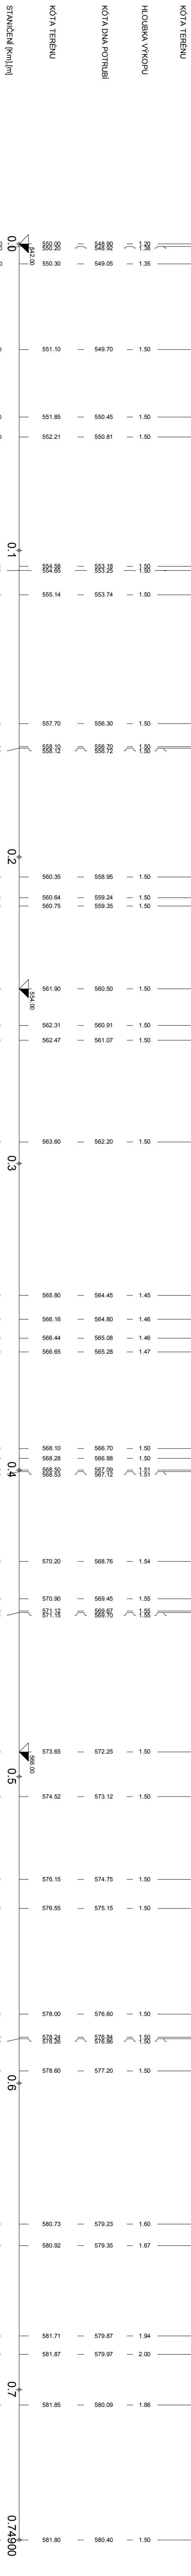


ŠKLO (promítl) - DELKA (m)
DN (mm) - MATERIÁL - DELKA (m)
KAPACITA (l/s) - RYCHLOST (m/s) (dle: ČSN 6000)

23.19 - 34.50	34.09 - 22.00	56.00 - 50.00	61.00 - 50.00	53.00 - 50.00	42.47 - 36.50	34.00 - 50.00	400 - PVC SN12 - 540.00	46.00 - 100.00	56.06 - 50.00	60.24 - 41.50	42.05 - 44.00	32.43 - 16.50	40.60 - 50.00	300 - PVC SN12 - 171.90	17.41 - 42.50	7.11 - 60.50
2																
701.62 - 3.86	608.26 - 4.86	820.01 - 6.53	859.69 - 6.84	796.39 - 6.34	705.89 - 6.62	625.35 - 4.98		726.52 - 5.80	821.10 - 6.53	651.86 - 6.79	702.07 - 5.59	265.32 - 4.04	322.50 - 4.56	202.84 - 2.87		124.03 - 1.75

LEGENDA:
1) Šachetka
2) 500 - PVC SN12 - 3450
a) V KOMUNIKACI b) VE VOLNÉM TERÉNU

ŘEZ ULOŽENÍ KANALIZAČNÍHO POTRUBÍ Z PVC SN12

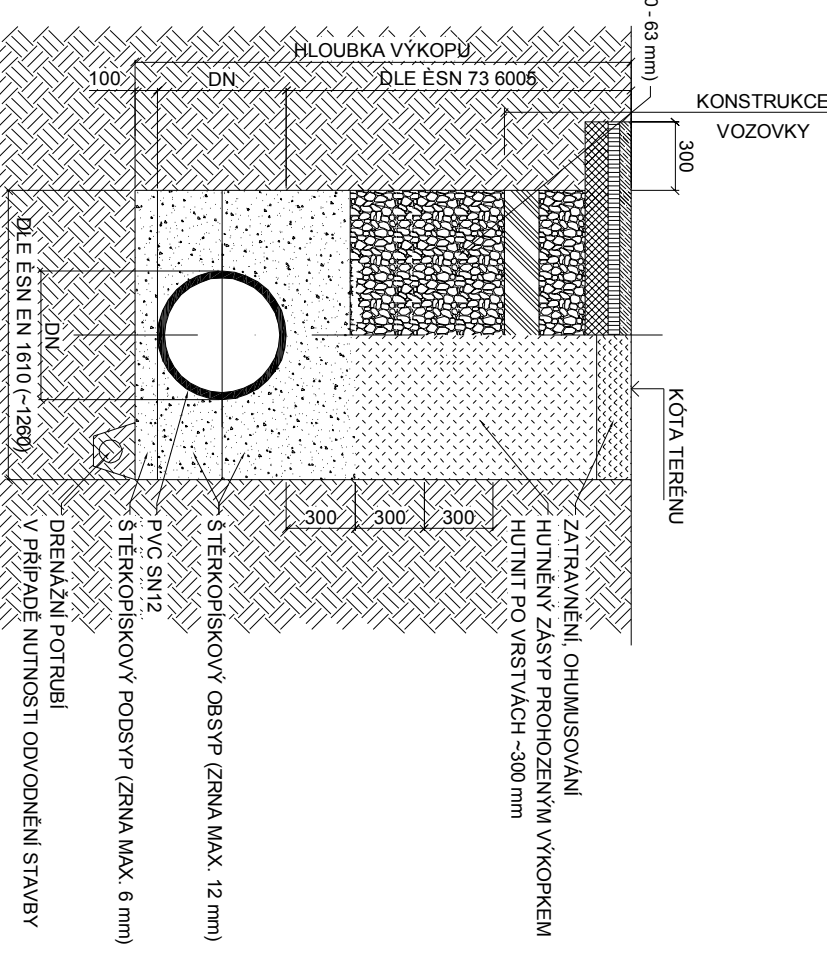

POZNÁMKA: PŘED ZAPOČETÍM VÝKOPOVÝCH PRACÍ JE NUTNÉ VYTÝČIT VŠECHNY PODZEMNÍ SÍTĚ INFRASTRUKTURY VČETNĚ AREÁLŮVÝCH

DI PROJEKT s.r.o. ČESKÉHO 686 533 51 PARDUBICE-ROSTEC KRAJ		HLAVNÍ PROJEKTANT: ZODPOVĚDNÝ PROJEKTANT: VYPRACOVAL: TECHNICKÁ KONTROLA: INVESTOR MÍSTO ŽROVNICE OBEC KRAJ VÝSOČINA		JAN ZVÁRA, DIS. PĚTR STUDENÝ, DIS. PĚTR STUDENÝ, DIS. JAN ZVÁRA, DIS. MÍSTO ŽROVNICE ŠTÍTNE ŽROVNICE KRAJ VÝSOČINA
STUPEŇ PD	OBJ. DSP. POPIS AKCE:	REKONSTRUKCE CHODNÍKU A KANALIZACE, ŠTÍTNE		
Č. ZAKÁZKY:	011/2019			
DATA ÚH:	09/2019			
FORMÁT:	54x41			
MĚŘÍTKO:	1:1000/700			
PÁNE:	Č. PŘÍLOHY:	D.1.3 VODOHOSPODÁŘSKÉ OBJEKTY		
VÝKRES:	0.1.3.3	PODÉLNÝ PROFIL STOK A		