
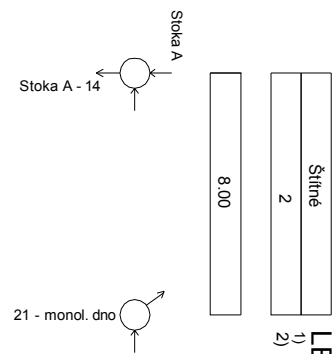
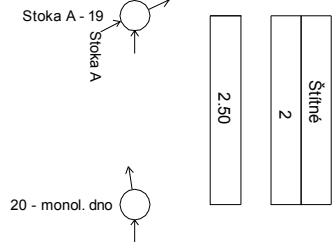


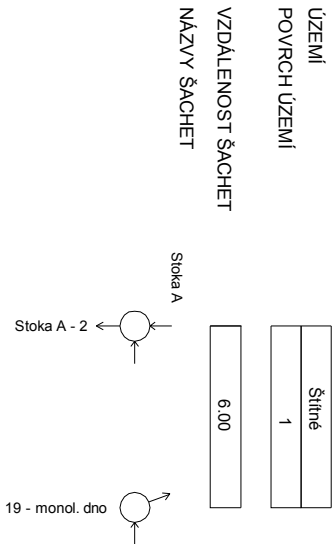


LEGENDA:
1) 300 - PVC SN12- 8.00
2) zpevněná plocha - asfalt

Podélný profil stoky A1

MÉRITKO 1:250 / 1:100

LEGENDA:

1) zpevněná plocha - astait
2) 400 - PVC SN12 - 6.00

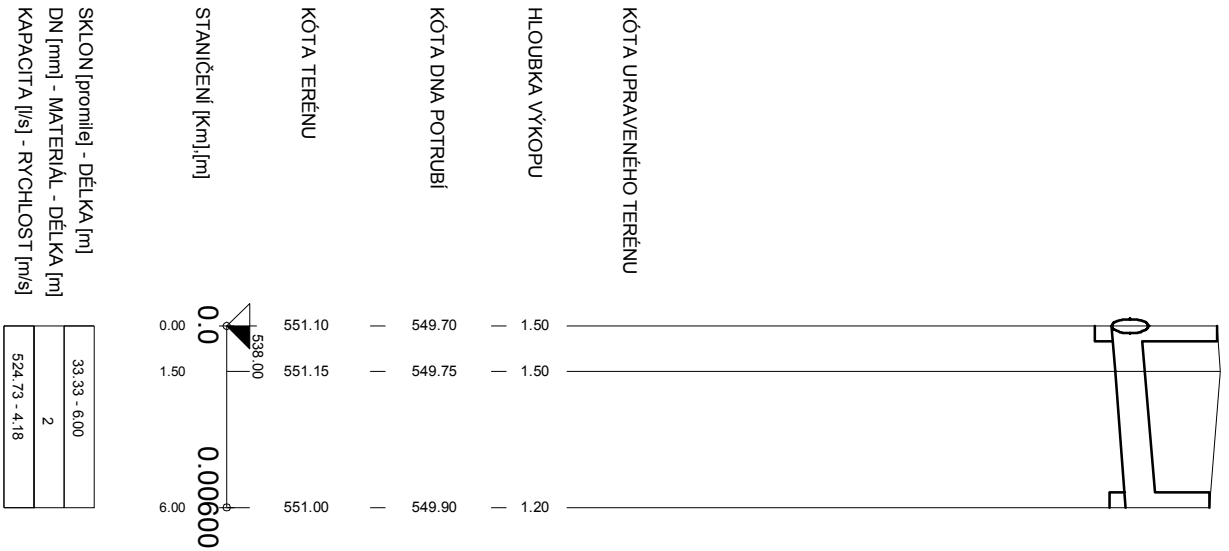


Podélný profil stoky A2

MĚŘÍTKO 1:100 / 1:100

LEGENDA:



- 1) 300 - PVC SN12 - 2.50
- 2) zpevněná plocha - asfalt

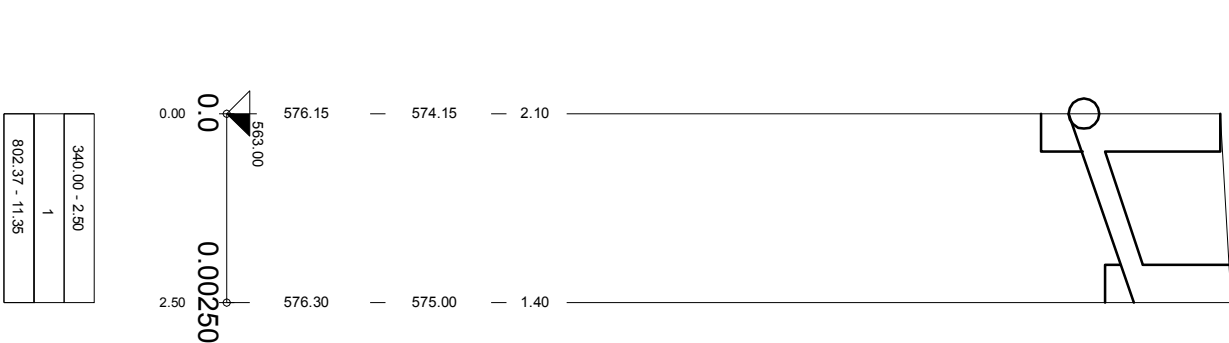

Podélný profil stoky A3

MĚŘÍTKO 1:250 / 1:100

ved. 0
0, 57

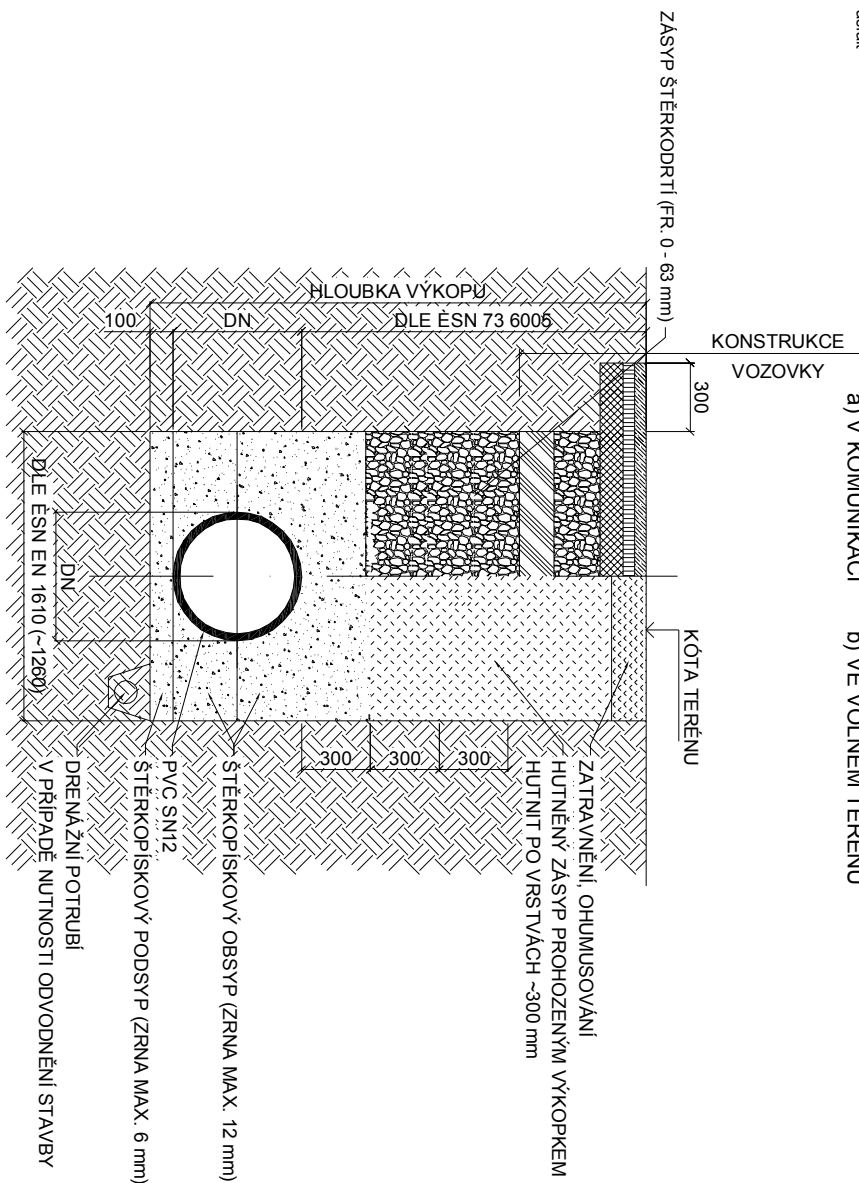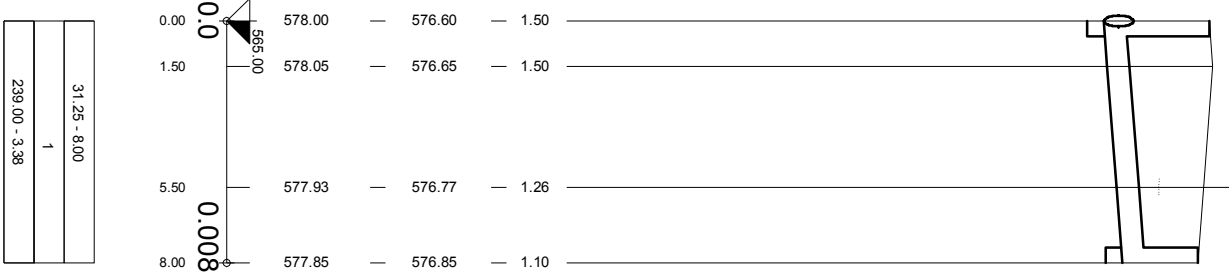

III) a) V KOMUNIKACI b) VE VOLNÉM TERÉNU

POZNÁMKA. PŘED ZAPOČETIM VÝKOPOVÝCH PRACÍ JE NUTNÉ VYTÝCIT VŠECHNY PODZEMNÍ SÍTĚ INFRASTRUKTURY VČETNĚ AREÁLOVÝCH

			
DI PROJEKT s.r.o. CHELČICKÉHO 686 533 51 PARDUBICE-ROSLICE			
HLAVNÍ PROJEKTANT:	JAN ZVÁRA, DIŠ.		
ZODPOVĚDNÝ PROJEKTANT:	PETR STUDENÝ, DIŠ.		
VYPRACOVAL:	PETR STUDENÝ, DIŠ.		
TECHNICKÁ KONTROLA:	JAN ZVÁRA, DIŠ.		
INVESTOR:	MĚSTO ŽIROVNICE		
OBEC:	ŠTÍTNÉ, ŽIROVNICE		
KRAJ:	KRAJ VYSOČINA		
STUPEŇ PD: DÚR, DSP, PDPS			
Č. ZAKÁZKY:	011/2019	REKONSTRUKCE CHODNÍKU A KANALIZACE, ŠTÍTNÉ	
DATUM:	09/2019		
FORMÁT:	ZxA4		
MĚŘÍTKO:	1:100,250/100		
PARÉ:	Č. PŘÍLOHY: D.1.3.4		
PŘÍLOHA:	D.1.3 VODOHOSPODÁŘSKÉ OBJEKTY		
VÝKRES:	PODÉLNÝ PROFIL STOK A1, A2, A3		