




PŮDORYS

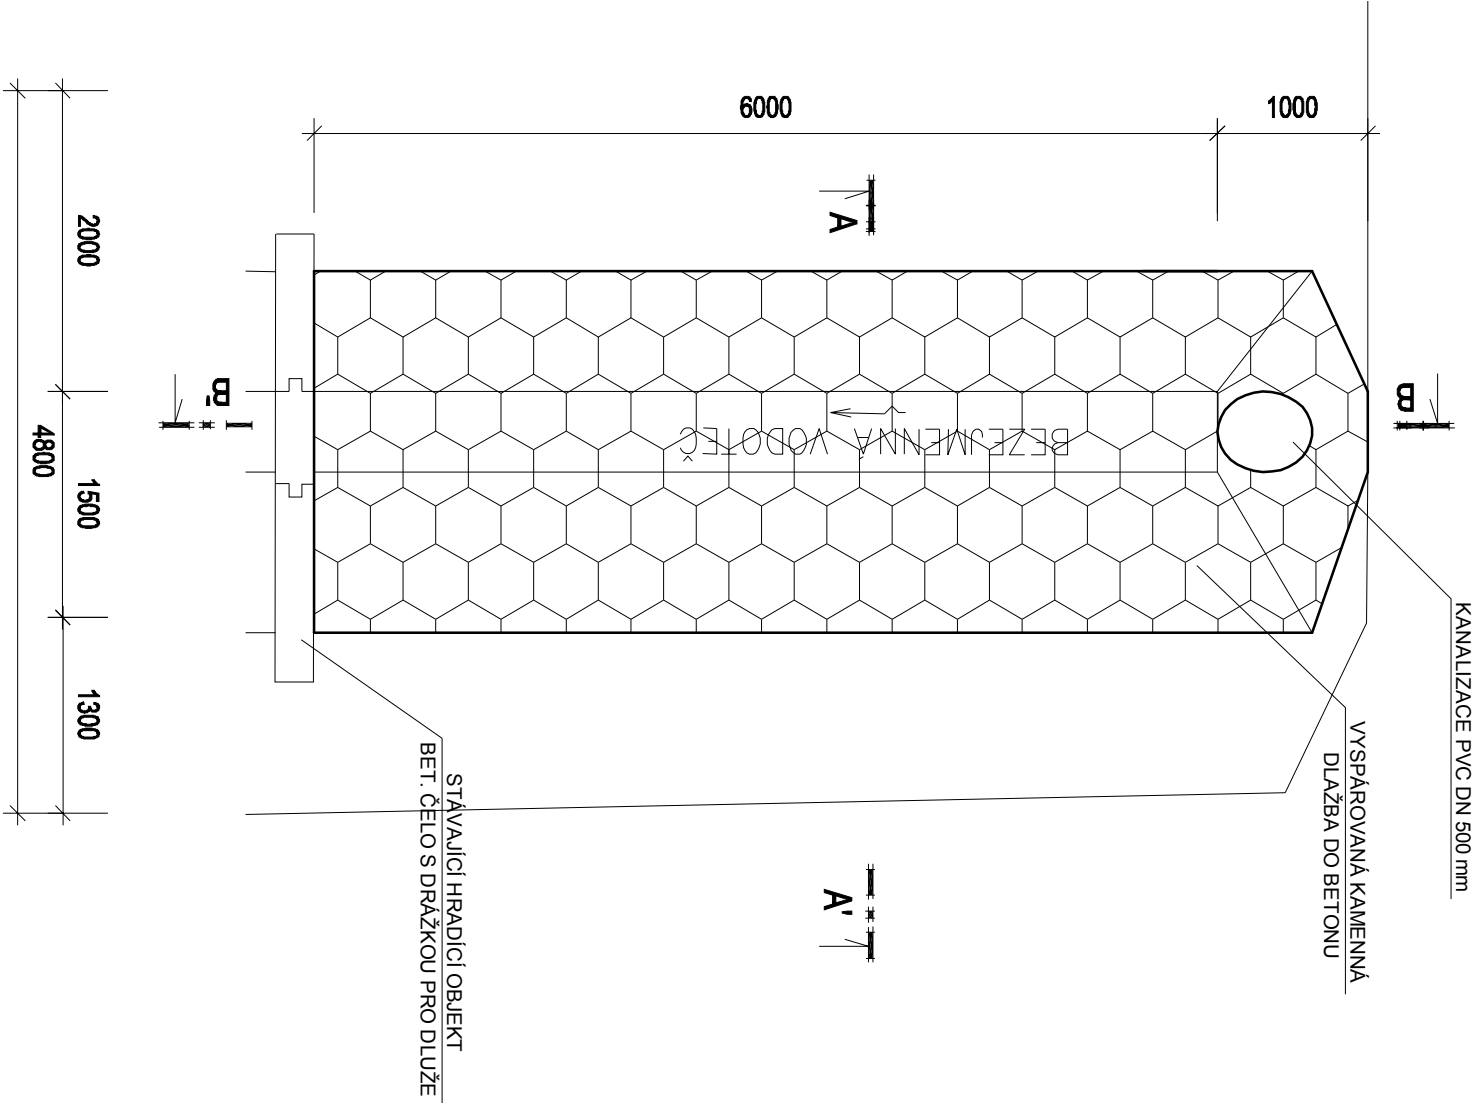

ŘEZ A - A'

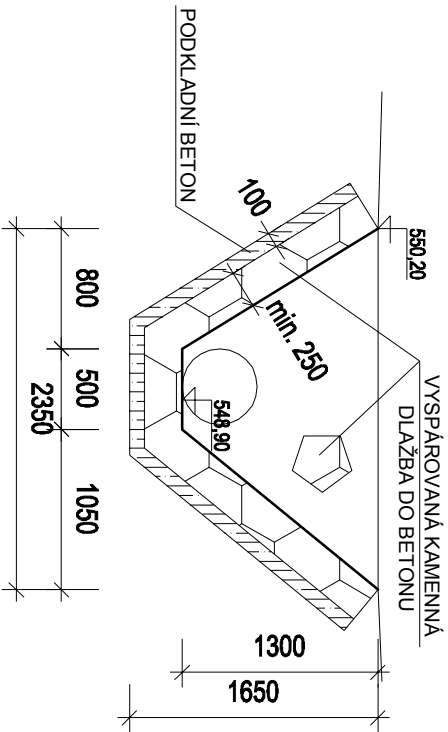

ŘEZ B - B'

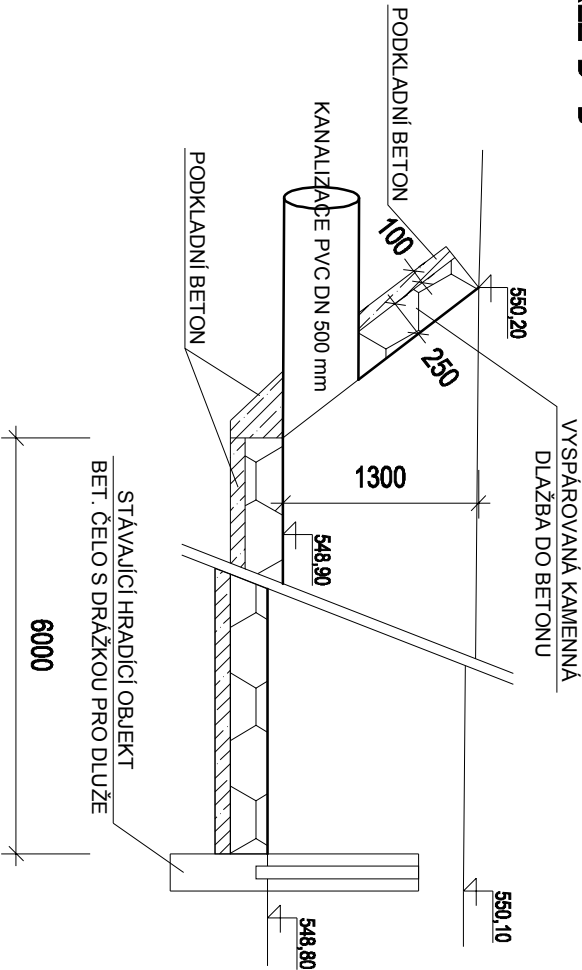

DI PROJEKT DI PROJEKT s.r.o. CHELČICKÉHO 686 533 51 PARDUBICE - ROSICE HLAVNÍ PROJEKTANT: ZODPOVĚDNÝ PROJEKTANT: VYPRACOVAL: TECHNICKÁ KONTROLA: INVESTOR: OBEC: KRAJ: JAN ZVÁRA, DIS. PETR STUDENÝ, DIS. PETR STUDENÝ, DIS. JAN ZVÁRA, DIS. MĚSTO ŽIROVNICE ŠTÍTNÉ, ŽIROVNICE KRAJ VYSOČINA			
STUPEŇ PD:	DŮR. DSP, PDPS	AKCE:	REKONSTRUKCE CHODNÍKU A KANALIZACE, ŠTÍTNÉ
Č. ZAKÁZKY:	011/209		
DATUM:	09/2019		
FORMÁT:	2x44		
MĚŘÍTKO:	1:50		
PARÉ:	Č. PŘÍLOHY:	PŘÍLOHA:	D.1.3 VODOHOSPODÁŘSKÉ OBJEKTY
	D.1.3.8	VÝKRES:	OPEVNĚNÍ VÝUSTNÍHO OBJEKTU