
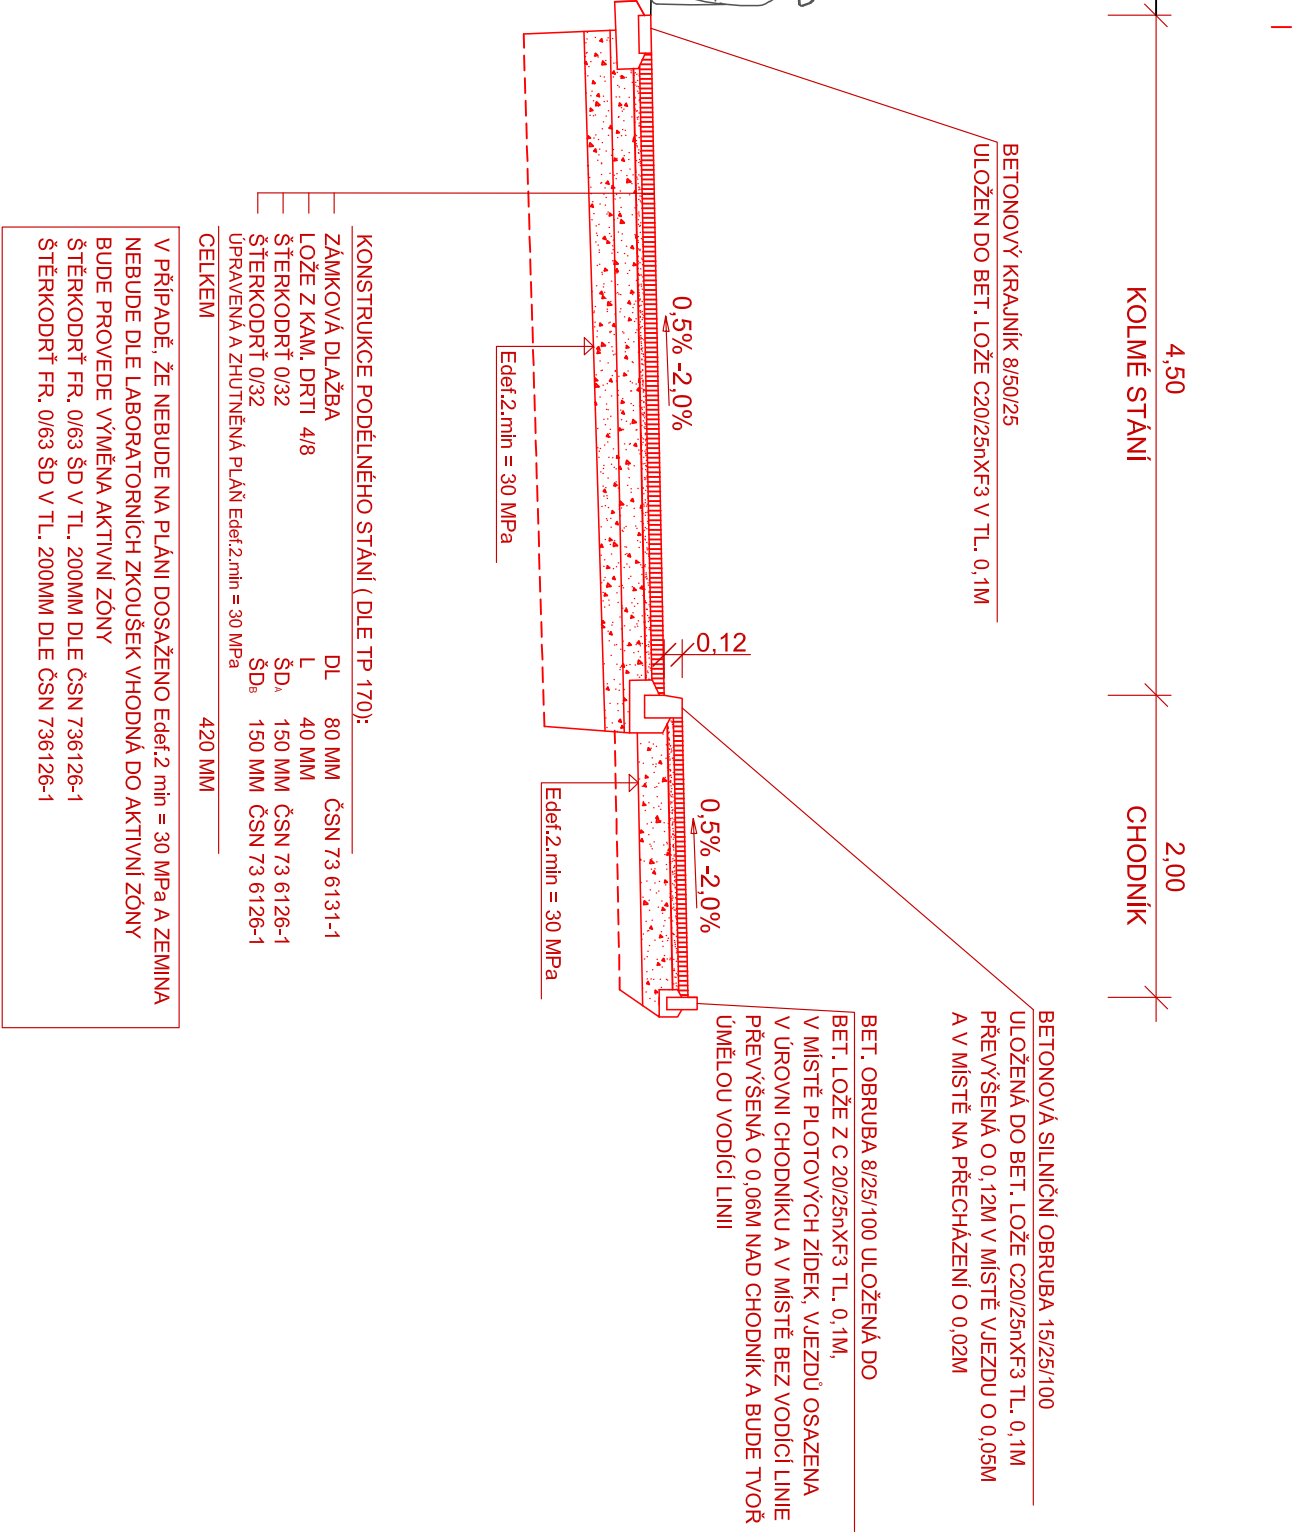


VZOROVÝ PŘÍČNÝ ŘEZ

SILNICE III/1325

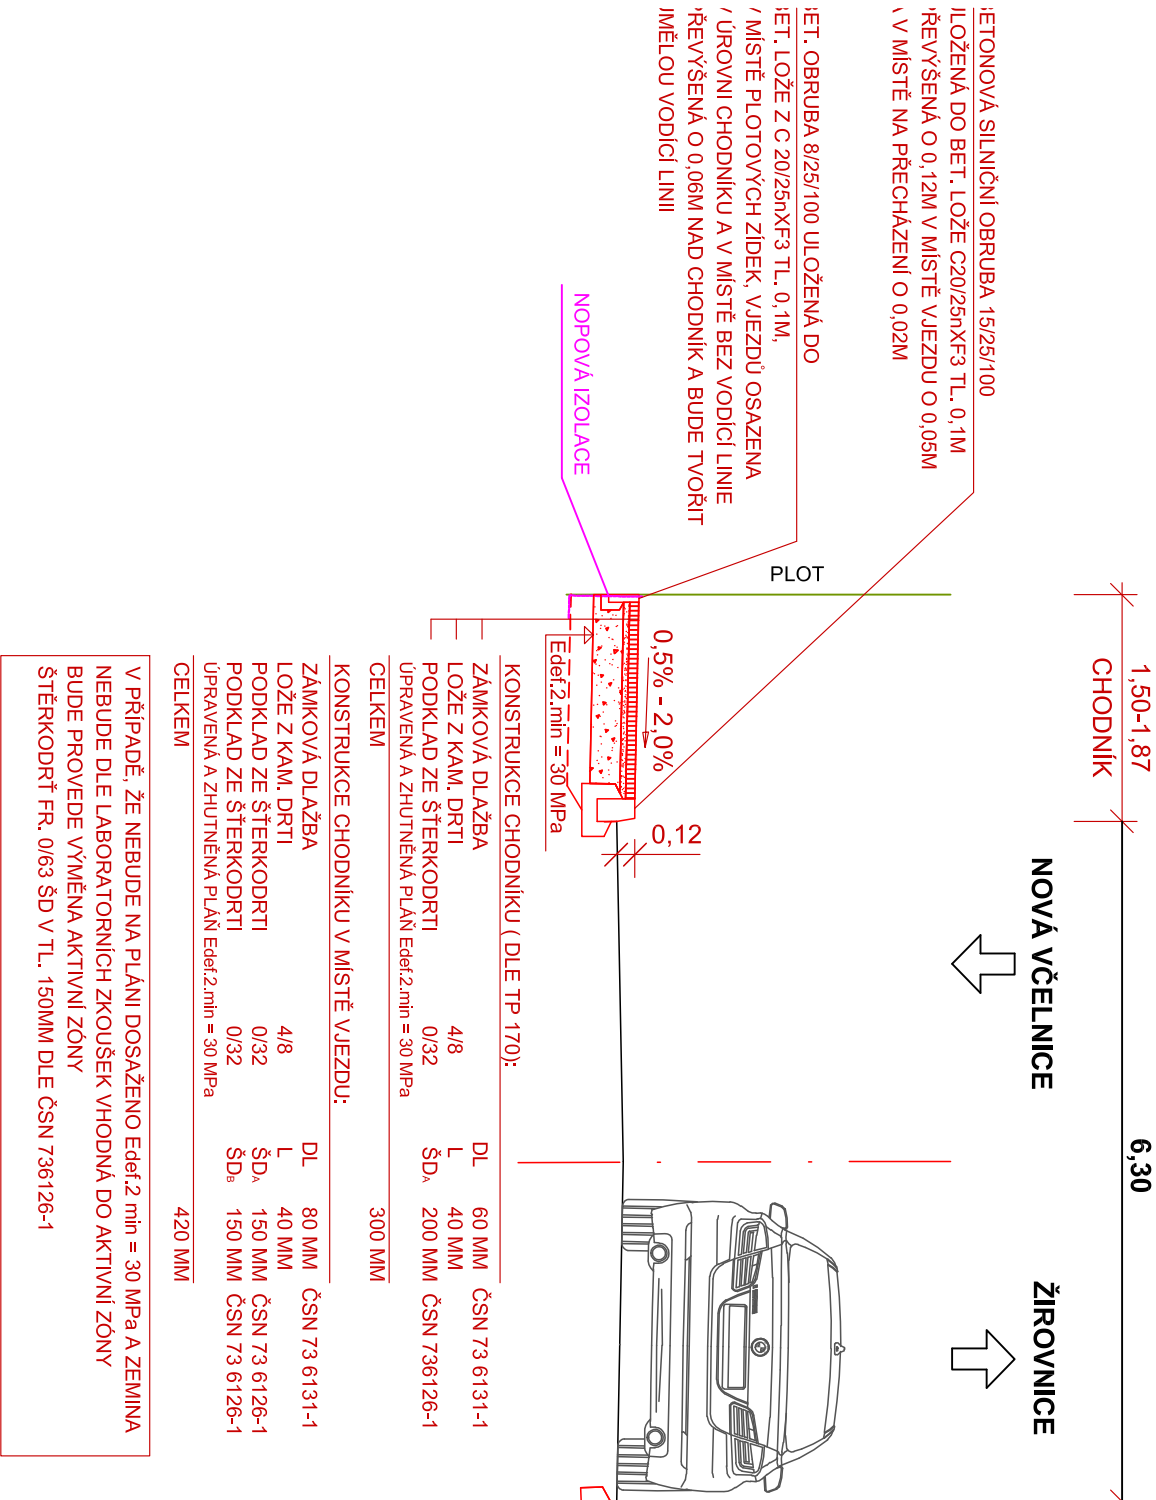

SO 101 CHODNÍKY

VEŠKERÉ NADZEMNÍ ZNAKY INŽENÝRSKÝCH SÍTÍ BUDOU VÝŠKOVĚ UPRAVENY DO NOVĚ NAVRHOVANÉ NIVELETY PRŮBĚH INŽENÝRSKÝCH SÍTÍ JE ZAKRESLEN INFORMATIVNĚ, PŘED ZAČÁTKEM STAVBY BUDOU SÍTĚ VYTÝČENY JEJICH SPRÁVCI

DI PROJEKT		HLAVNÍ PROJEKTANT:	JAN ZVÁRA, DIŠ.	<i>[Signature]</i>
		ZODPOVĚDNÝ PROJEKTANT:	JAN ZVÁRA, DIŠ.	<i>[Signature]</i>
		VYPRACOVAL:	JAN ZVÁRA, DIŠ.	<i>[Signature]</i>
		TECHNICKÁ KONTROLA:	LUKÁŠ TRÁŠÁK, DIŠ.	<i>[Signature]</i>
		INVESTOR:	MĚSTO ŽIROVNICE	
		OBEČ:	ŠTÍTNÉ	
		KRAJ:	KRAJ VYSOČINA	
533 51 PARDUBICE-ROSICE				
STUPEŇ PD:	DÚR.DSP, PDPs	AKCE:		
Č. ZAKÁZKY:	011/2019			
DATUM:	09/2019			
FORMÁT:	2xA4			
MĚŘÍTKO:	1:50	PŘÍLOHA:		
PÁŘÉ:	Č. PŘÍLOHY: 0.1.1.4	VZOROVÝ PŘÍČNÝ ŘEZ		

REKONSTRUKCE CHODNÍKU A KANALIZACE, ŠTÍTNÉ