


Velkoobsahové rozvodnice Rozvodnice pod omítku

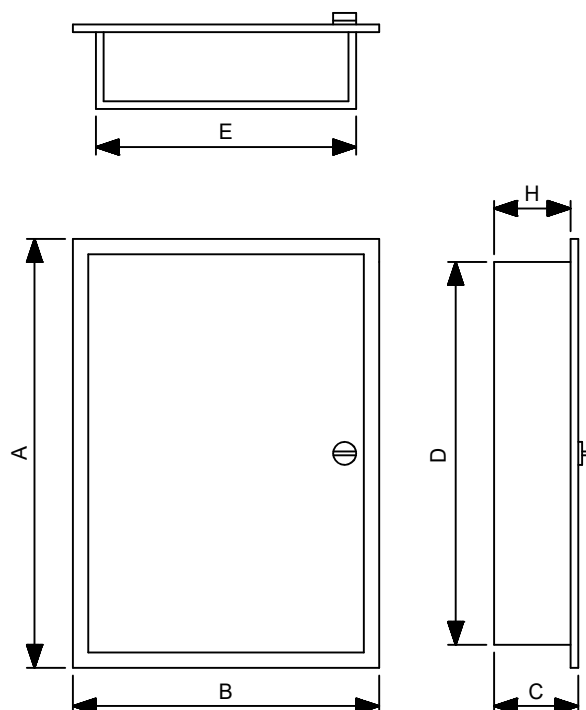

	TE (*)	A (vnější rozměry)	B	C	D (rozměry výklenku)	E	H
	72	620	590	134	580	500	127
	96	770	590	134	730	500	127
	120	920	590	134	880	500	127
	144	1070	590	134	1030	500	127
	132	770	750	136	720	658	127
	165	920	750	136	870	658	127
X	198	1070	750	136	1020	658	127

(*) - TE = modulová šířka přístroje (1TE = 17,5 mm)

Technické údaje :

Elektrické

Stupeň krytí IP 30 s dveřmi
IP 20 po otevření dveří

Třída ochrany I

Jmenovité napětí 230/400 V AC

Jmenovitý proud 125 A max

Mechanické

Materiál

Skříň rozváděče ocelový plech, barva bílá RAL 9016
polyesterová, prášková


Rozváděč osadit bezpečnostní tabulkou :


0101 - POZOR ELEKTRICKÉ ZAŘÍZENÍ


4301 - NEHAS VODOU ANI PĚNOVÝMI PŘÍSTROJI


ROZVODNÁ SOUSTAVA : 3 PEN ~ 50 Hz 230/400 V síť TN-S, OCHRANA PŘED ÚRAZEM ELEKTRICKÝM
PROUDEM DLE ČSN 33-2000-4-41 ed.3 AUTOMATICKÝM ODPOJENÍM OD ZDROJE


Generální projektant	-	Stavebník	Obec Libina Libina 523 788 05 Libina
Projektant části	Ing.Pavel Matura Projekce elektro IČ: 06169848 , projekce.matura@seznam.cz	Hlavní projektant Zodp. projektant Vpracoval	Ing.Pavel Matura Ing.Pavel Matura Ing.Pavel Matura
Místo stavby	LIBINA	Stupeň Zakázka číslo Datum	Dokumentace pro provedení stavby 140221 02/2021
Název stavby	Rekonstrukce rozvodů pavilonu 2 MŠ Libina SO 02 - PAVILON 2		
Část	D.1.4. - Technika prostředí staveb - Zařízení silnoproudé a slaboproudé elektrotechniky		
	Název výkresu	Měřítko:	Číslo výkresu
	RM01 - Rozváděč pro 1.NP		08

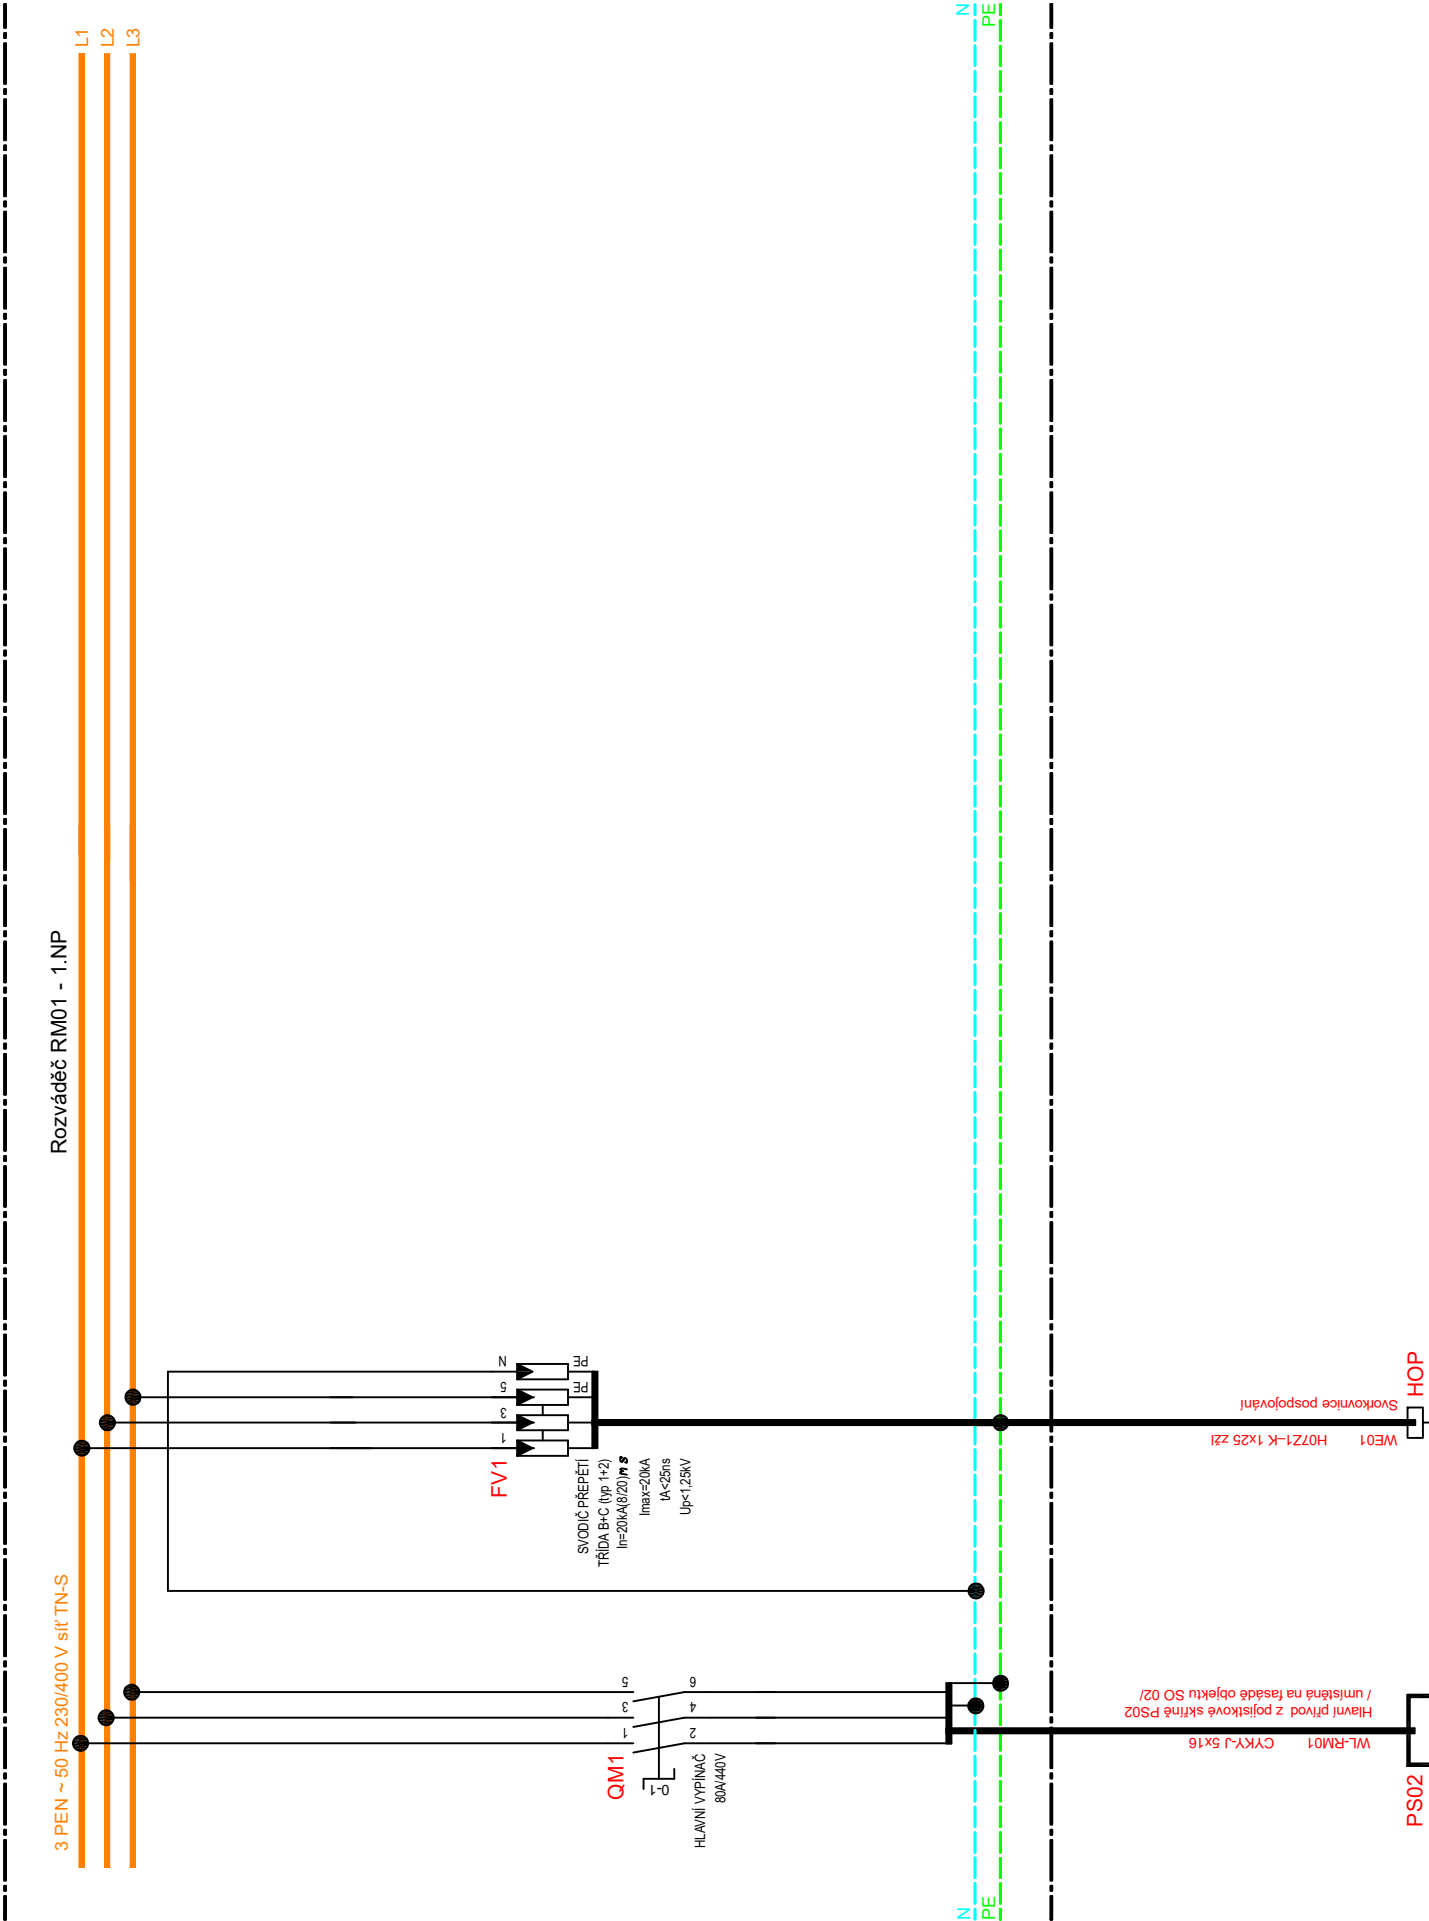

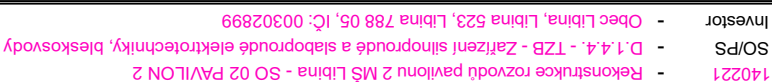


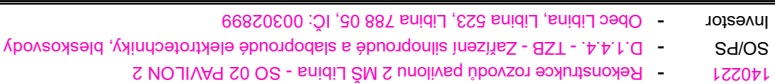

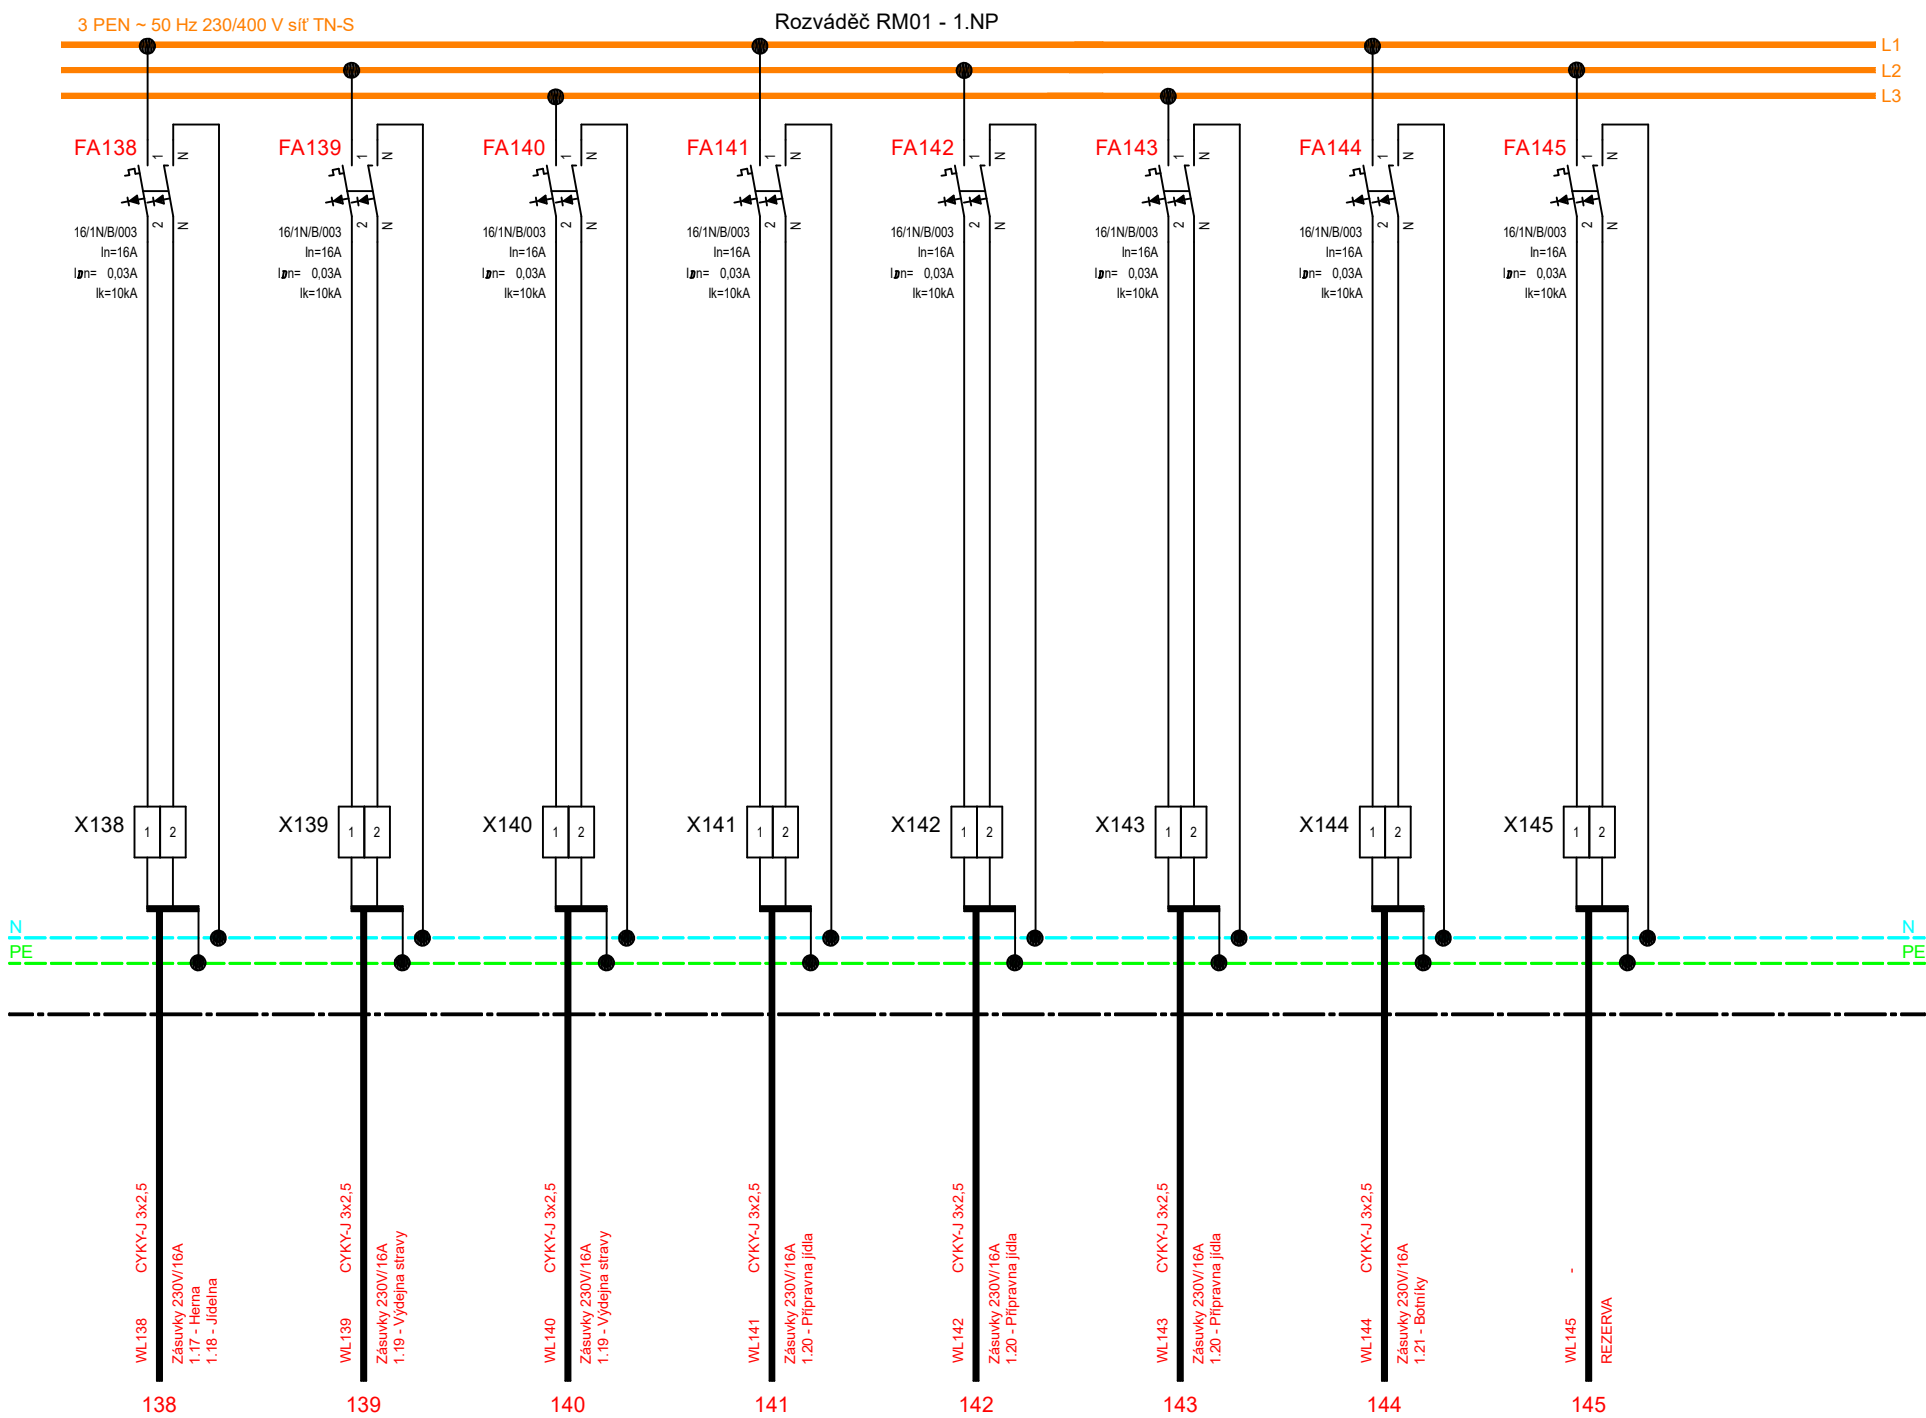

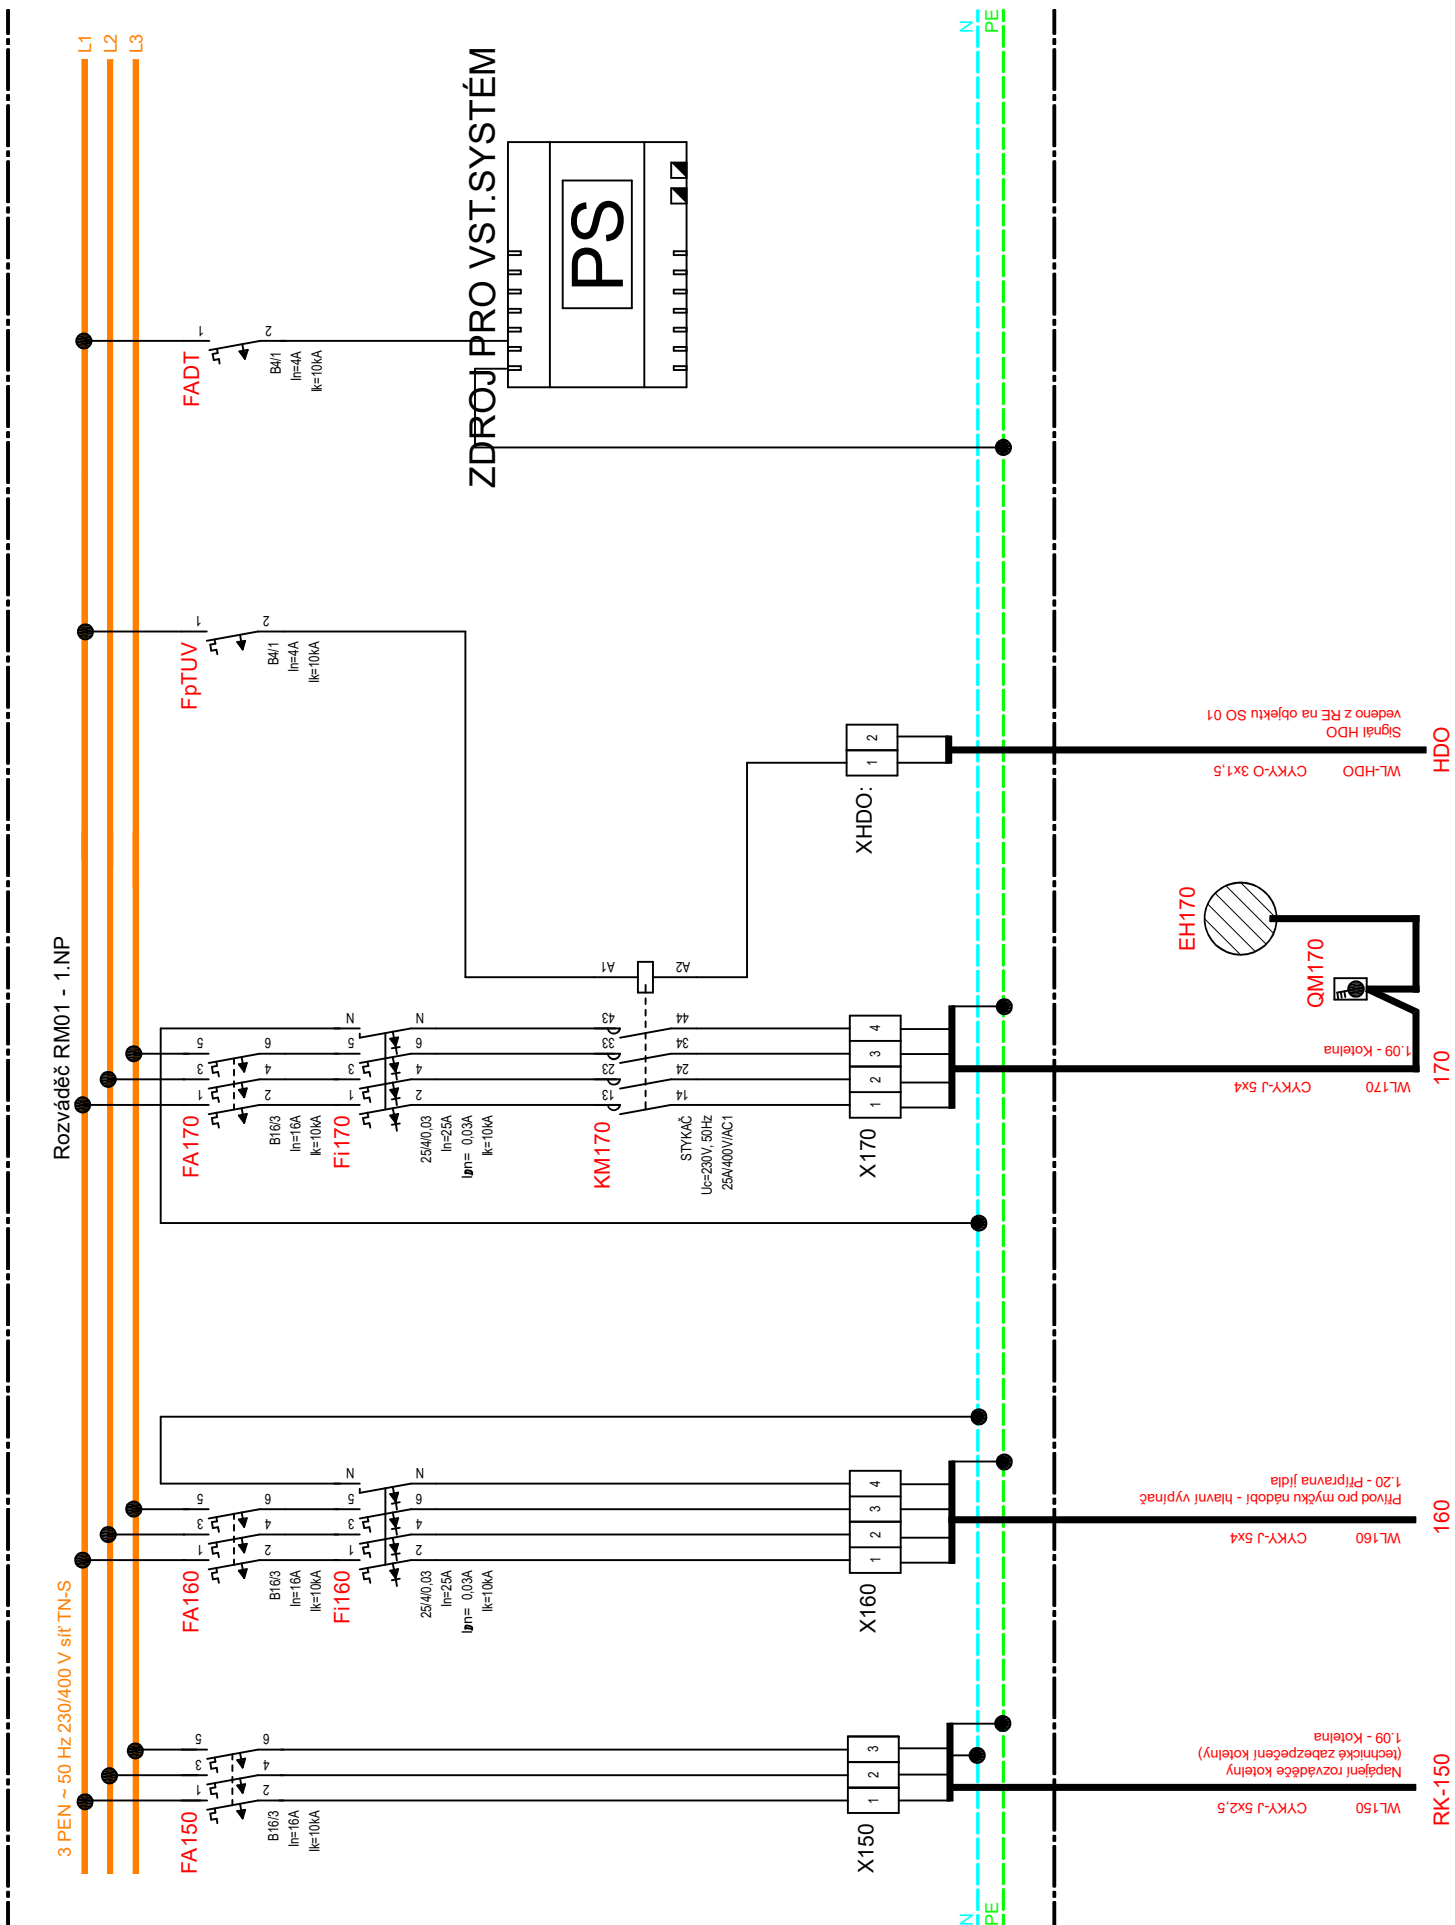

140221	-	Rekonstrukce rozvodů pavilonu 2 MŠ Libina - SO 02 PAVILON 2	Dokument	-	Rozváděč RM01 - 1.NP
SO/PS	-	D.1.4.4. - TZB - Zařízení silnoproudé a slaboproudé elektrotechniky, bleskosvody	Vypracoval	-	Ing. Pavel Matura
Investor	-	Obec Libina, Libina 523, Libina 788 05, IČ: 00302899	Datum	-	02/2021

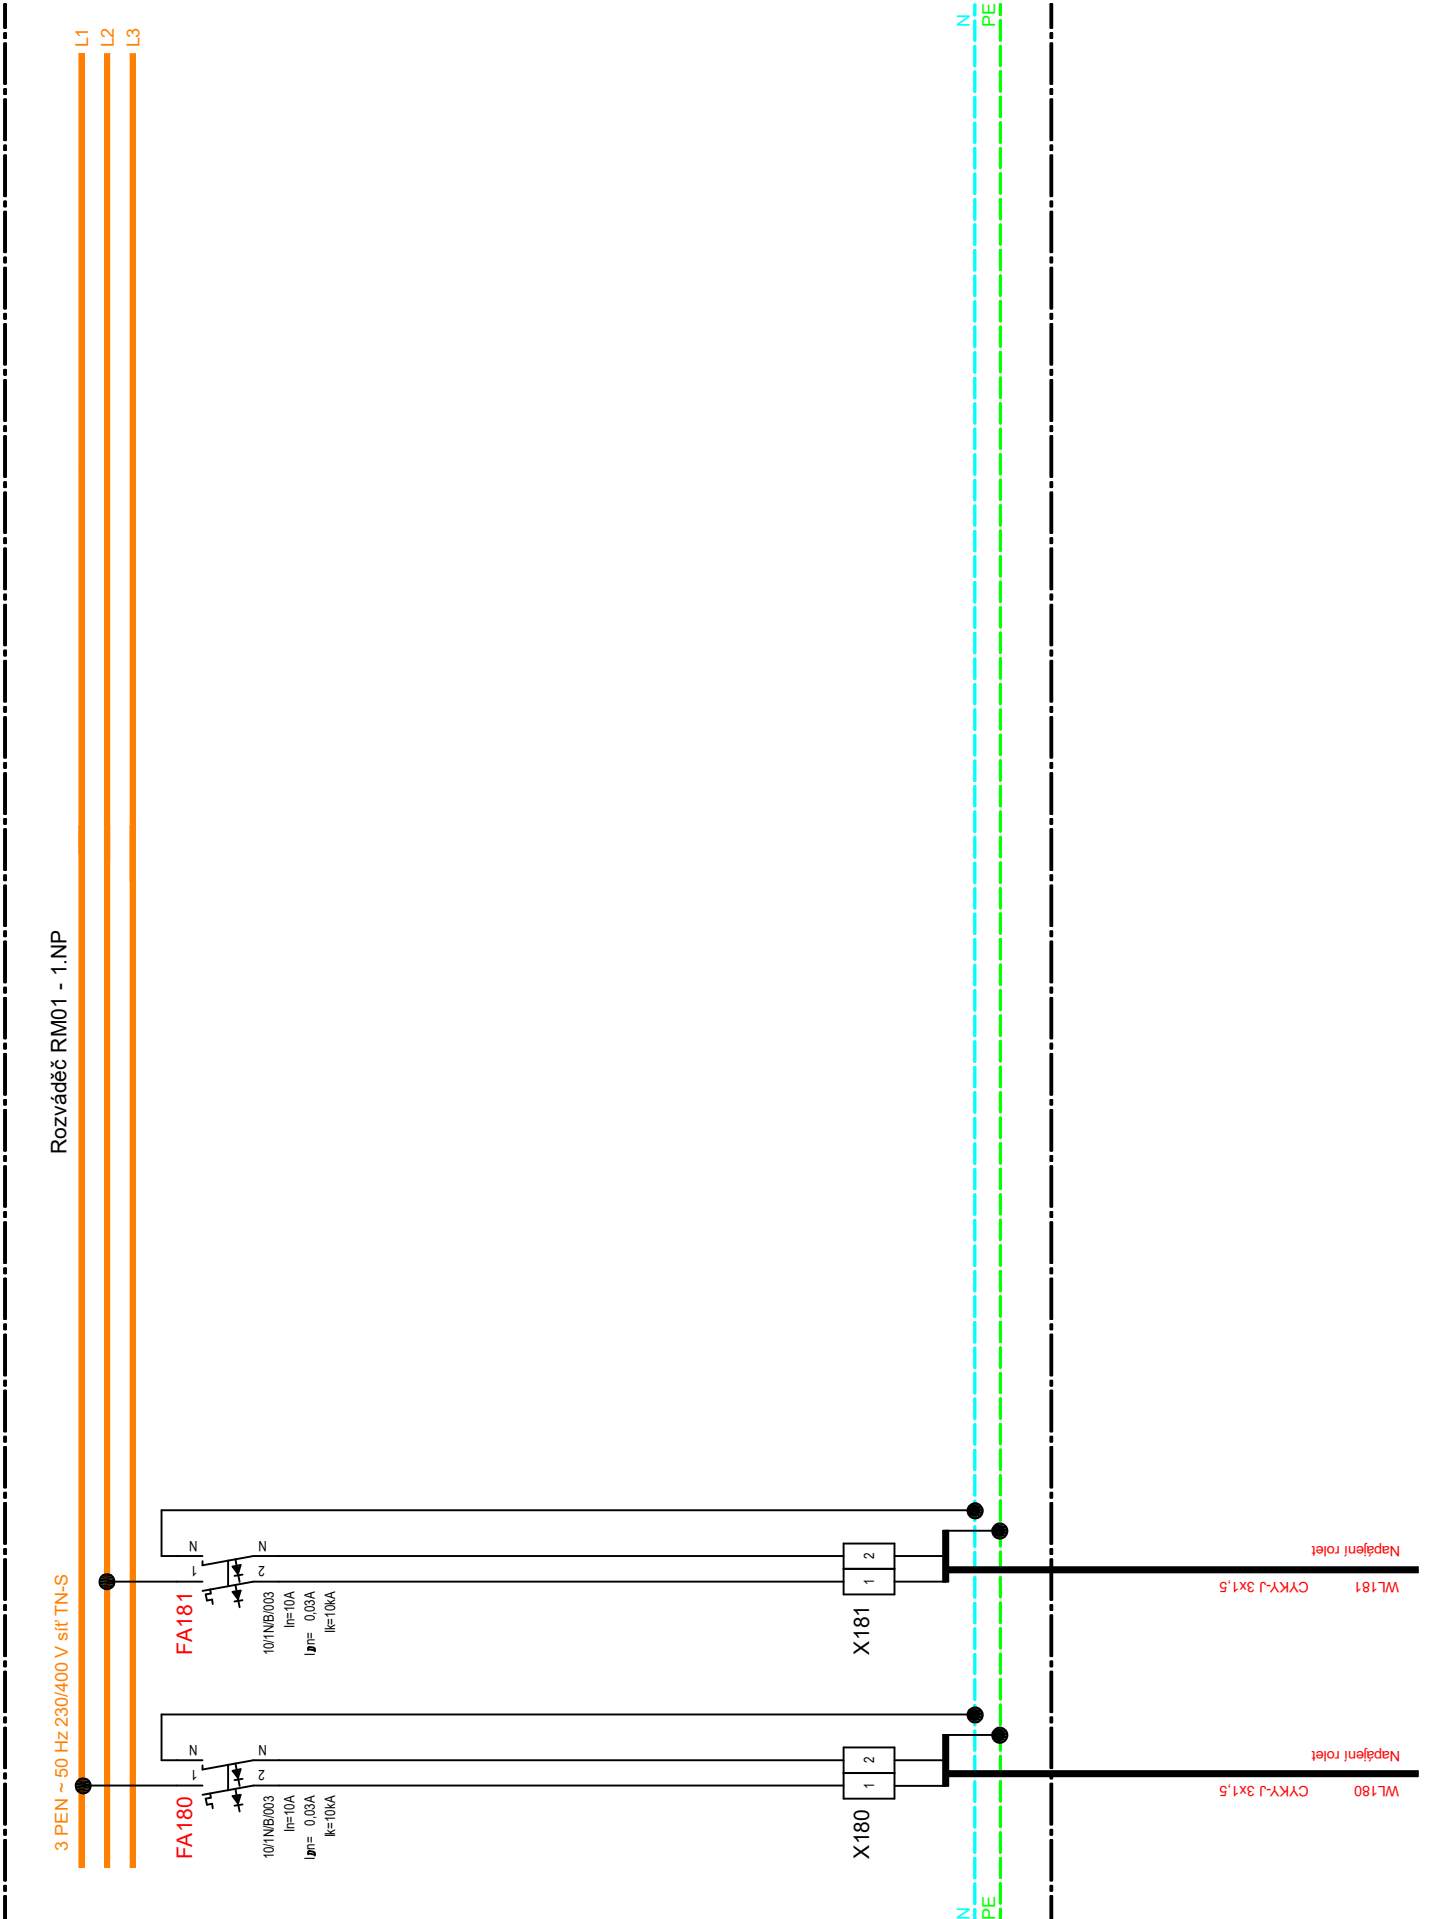

PROJEKCE ELEKTRO - IČO: 06169848 , projekce.matura@seznam.cz ING.PAVEL MATURA, ZÁVOŘICKÁ 550, 789 69 POSTŘELMOV	Číslo dokumentu	08.06
--	-----------------------	-------

