


EZS ÚSTŘEDNA
104 - CHODBA

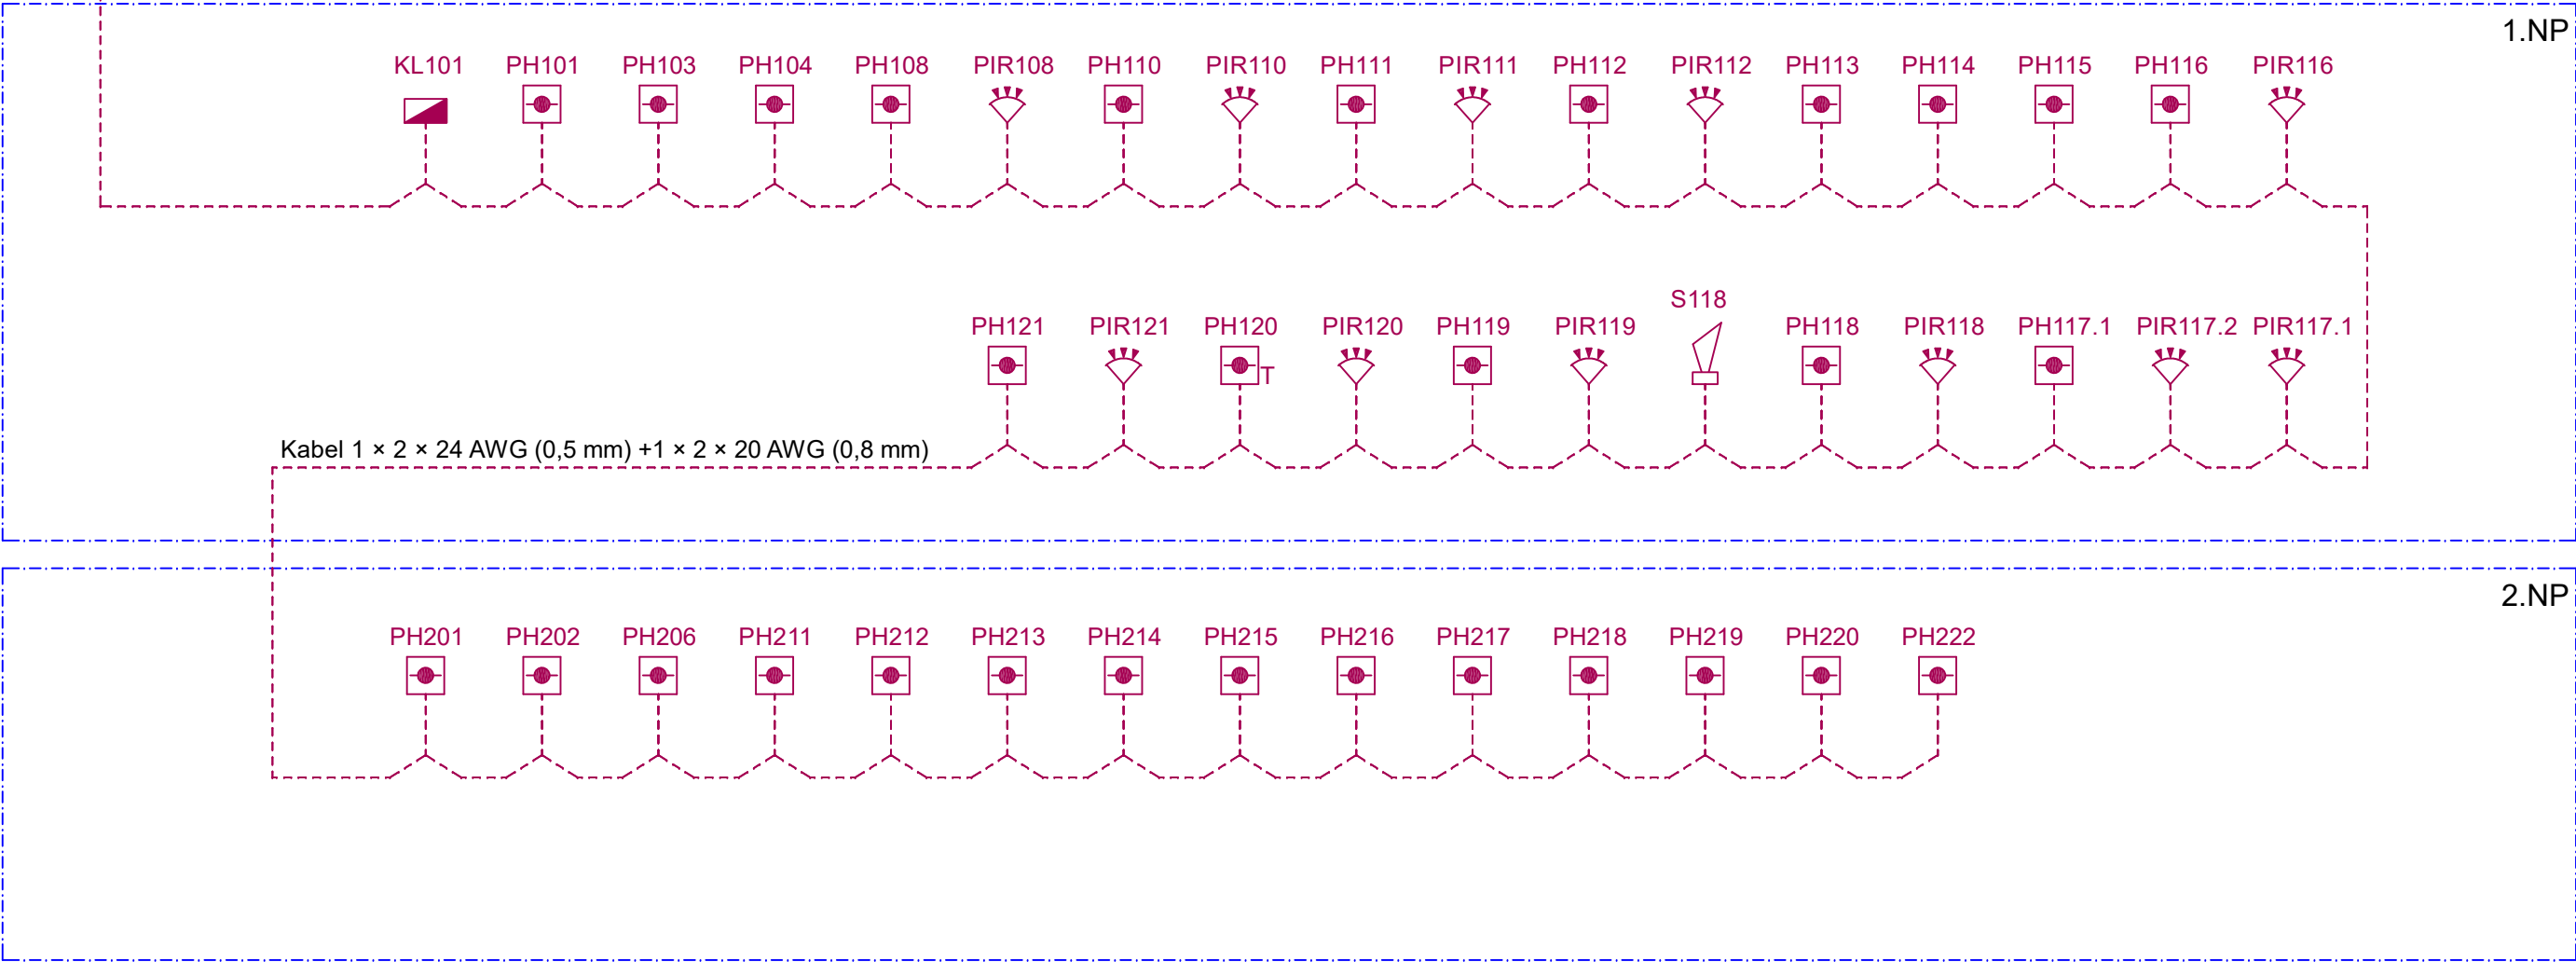

Schematicke značky dle ČSN EN 50131-1/Z1		
ZKR.	ZNAČKA	POPIS
PIR		PIR vějíř
S		Výstražné zařízení siréna vnější bez blikáče
US		Ústředna EZS
PS		Napájecí zdroj
GSM		GSM komunikátor
PH		Opticko kroužkový hlásič

ROZVODNÁ SOUSTAVA : 3 PEN ~ 50 Hz 230/400 V síť TN-S, OCHRANA PŘED ÚRAZEM ELEKTRICKÝM
PROUDEM DLE ČSN 33-2000-4-41 ed.3 AUTOMATICKÝM ODPOJENÍM OD ZDROJE

Generální projektant	-	Stavebník	Obec Libina Libina 523 788 05 Libina
Projektant části	Ing.Pavel Matura Projekce elektro IČ: 06169848 , projekce.matura@seznam.cz	Hlavní projektant Zodp. projektant Vpracoval	Ing.Pavel Matura Ing.Pavel Matura Ing.Pavel Matura
Místo stavby	LIBINA	Stupeň Zakázka číslo Datum	Dokumentace pro provedení stavby 140221 02/2021
Název stavby	Rekonstrukce rozvodů pavilonu 2 MŠ Libina SO 02 - PAVILON 2		
Část	D.1.4. - Technika prostředí staveb - Zařízení silnoproudé a slaboproudé elektrotechniky		
Název výkresu		Měřítko:	Číslo výkresu
PZTS - Blokové schéma			12