


PAVILON 2 - PŮDORYS 1.NP - NOVÝ STAV

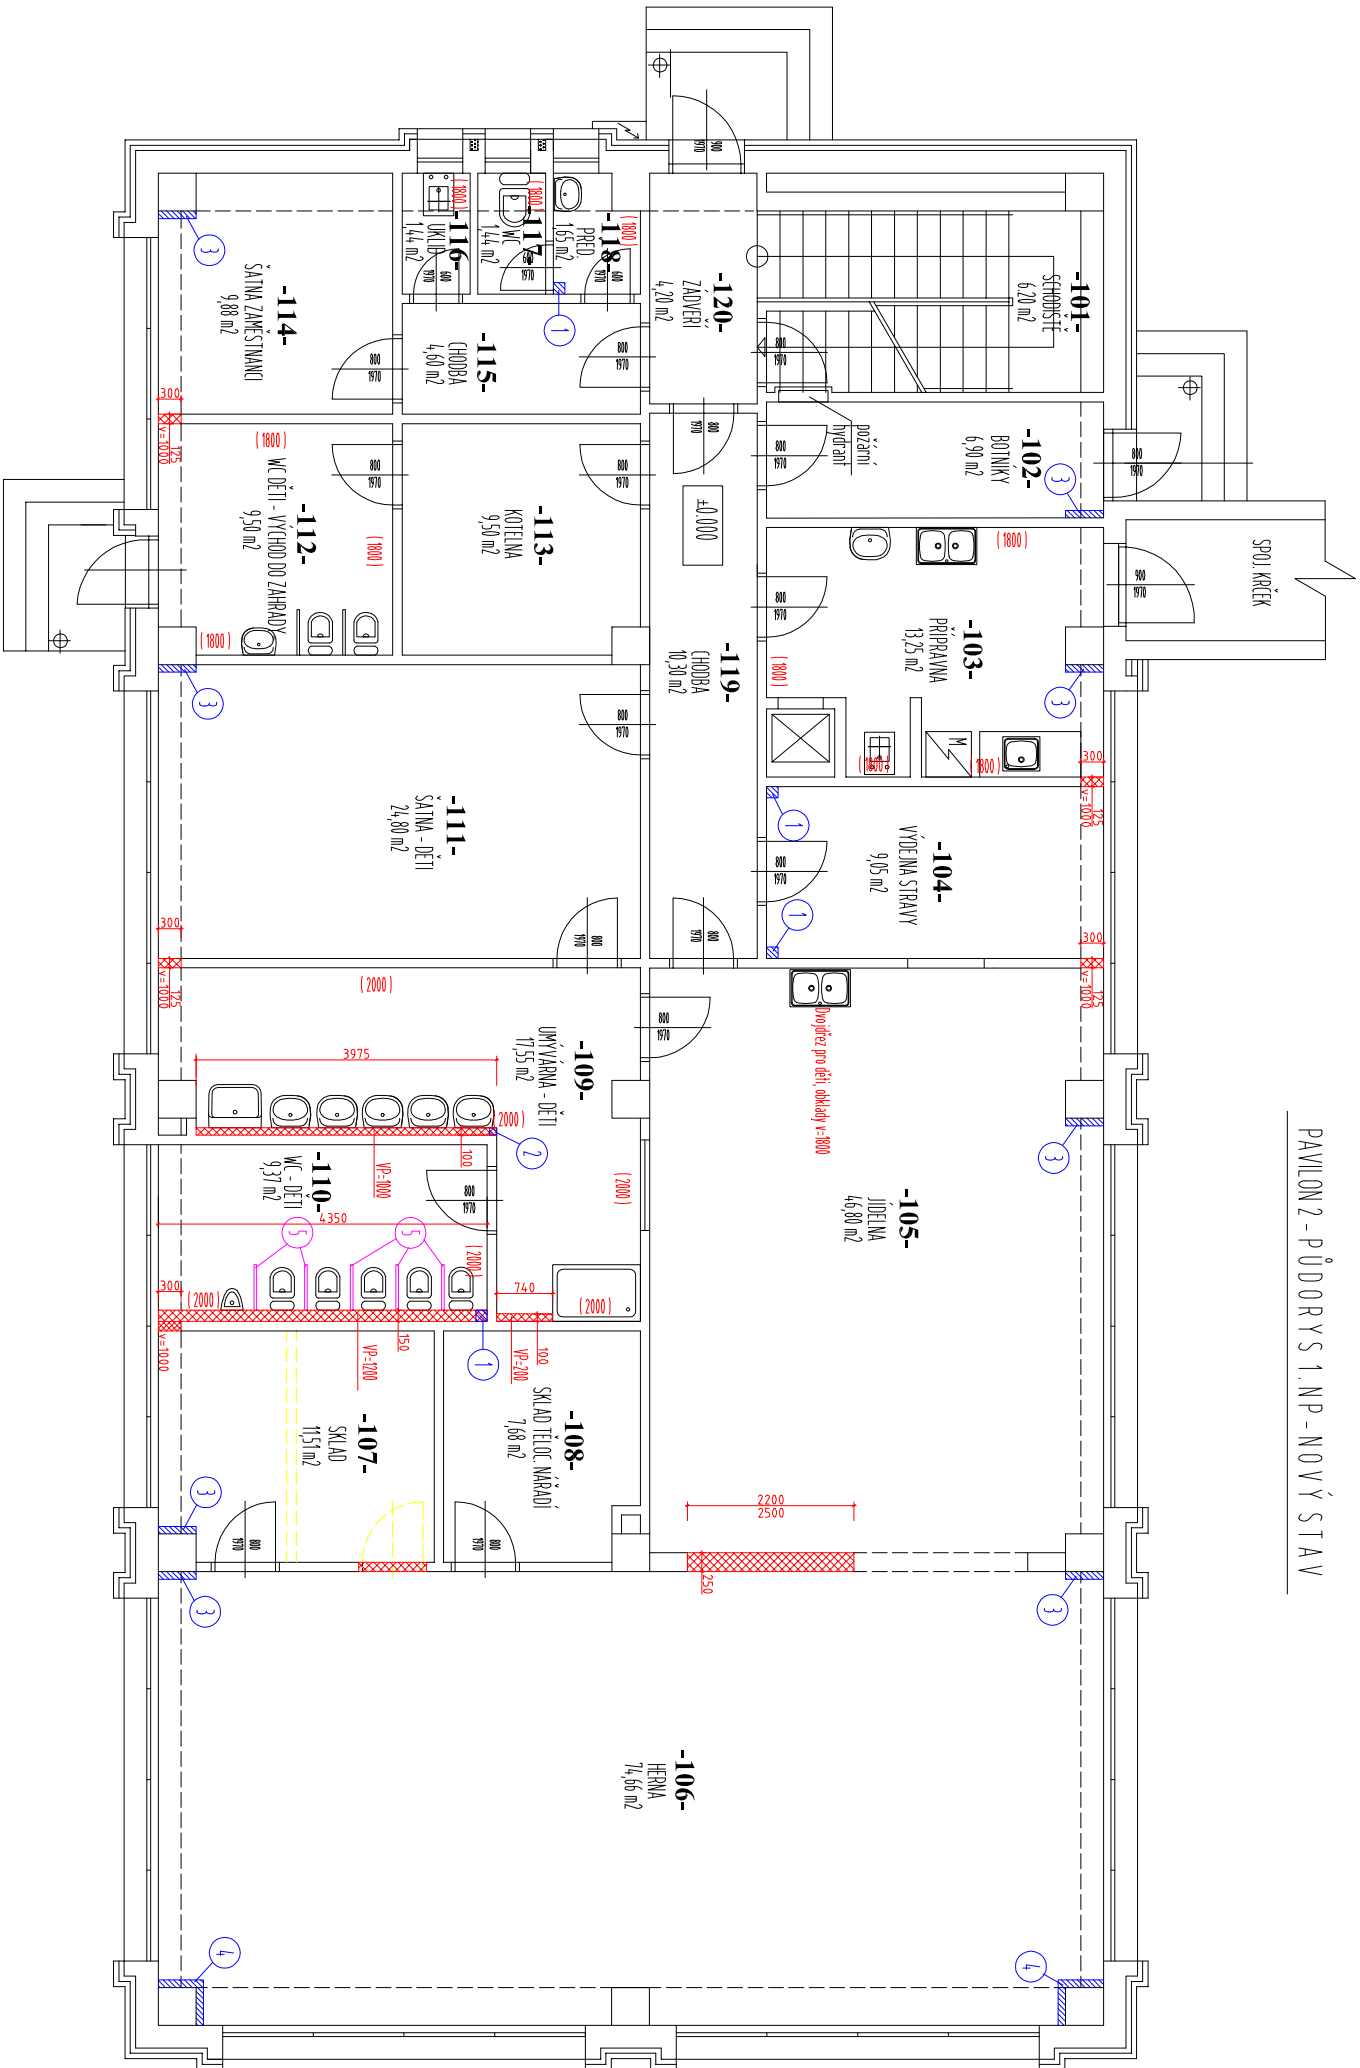

LEGENDA

- VYBOURANÁ KONSTRUKCE
- NOVÁ KONSTRUKCE - pórobetónová tvárnice YTONG
- NOVÁ KONSTRUKCE - SDK KONSTRUKCE

(zakrytí nového vedení vodoinstalace, kanalizace a ÚT)

- 1 SDK KONSTRUKCE - TVAR - L - 150x150 mm (od podlahy ke stropu)
- 2 SDK KONSTRUKCE - TVAR - U - 100x150 mm (od horní hrany příčky ke stropu)
- 3 SDK KONSTRUKCE - TVAR - L - 500x100 mm (od podlahy ke stropu)
- 4 SDK KONSTRUKCE - TVAR - L - 600x600 mm (od podlahy ke stropu)
- 5 DĚLÍCÍ STĚNA OMÝVATELNÁ - 1000x1200 mm

Zodp. proj.	Vypracoval	Kreslil	Ing. Krejčí František inženýrské a projektční práce
Ing. Krejčí František			
Kraj :	Olomoucký	Okres :	
Investor :			Obec Libina, Libina 523, 788 05 Libina
Rekonstrukce stávajících rozvodů elektroinstalace, zdravotnický a ÚT vč. stavebních úprav v MŠ Libina, Libina 211, 788 05 Libina			Měřítka : 1 : 100
D.1.1 - Stavební část - Půdorys 1.NP – nový stav			