


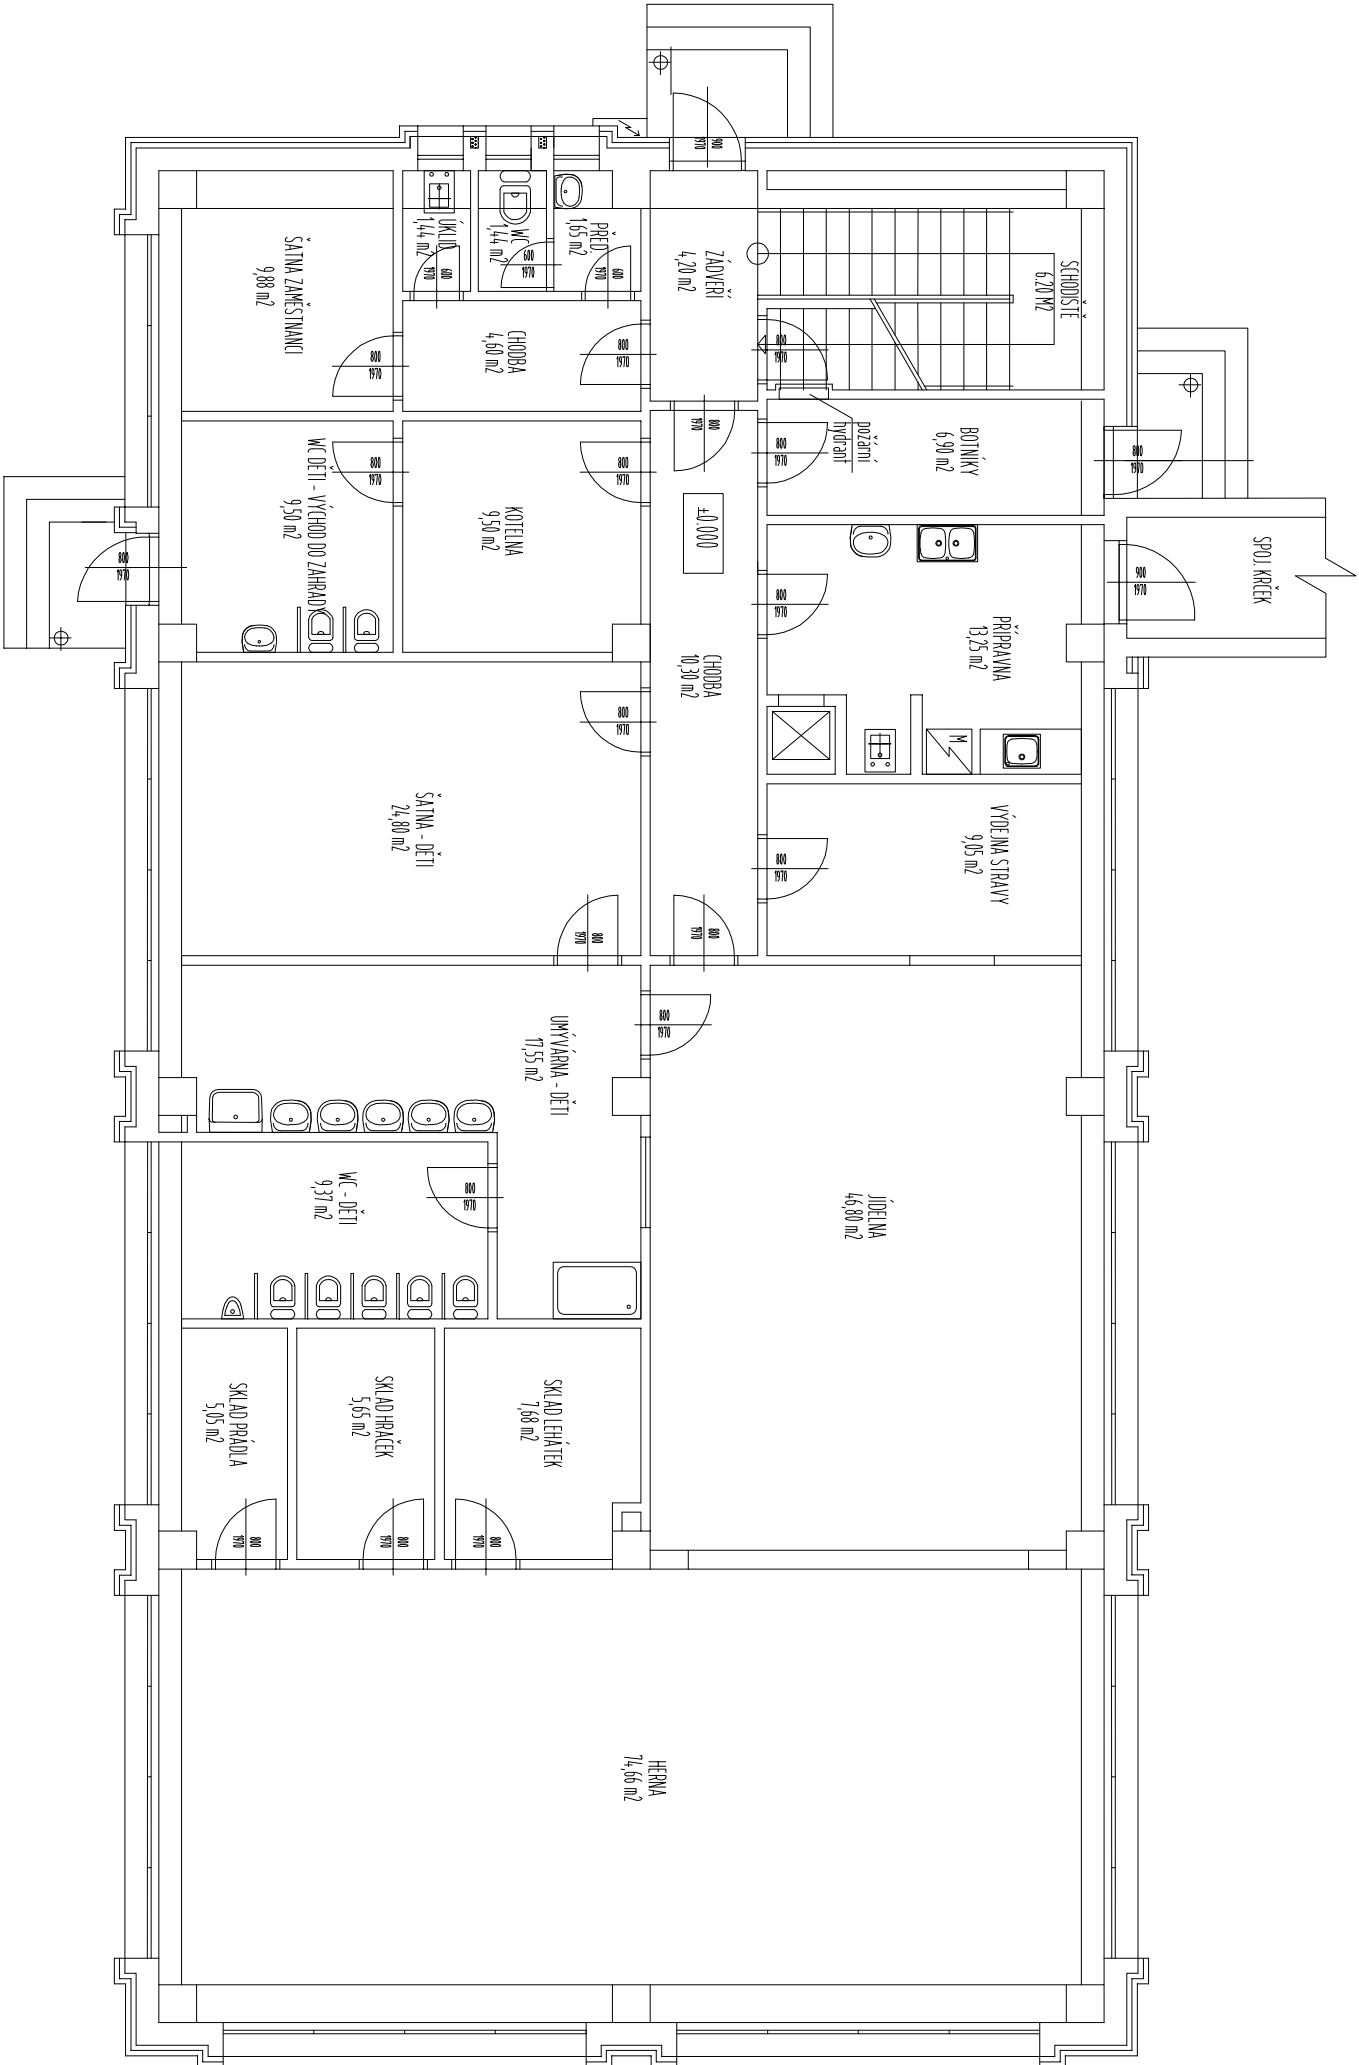

<i>Zodp. proj.</i>	<i>Vypracoval</i>	<i>Kreslil</i>	Ing. Krejčí František inženýrské a projekční práce		
Ing. Krejčí František					
Kraj :	Olomoucký	Okres :	Šumperk	Datum :	02/2021
Investor :	Obec Libina, Libina 523, 788 05 Libina				
Rekonstrukce stávajících rozvodů elektroinstalace, zdravotecníky a ÚT vč. stavebních úprav v MŠ Libina, Libina 211, 788 05 Libina				Měřitko :	1 : 100
D.1.1 - Stavební část - Půdorys 1.NP – stávající stav					