


PAVILON 2 - PŮDORYS 2. NP - NOVÝ STAV

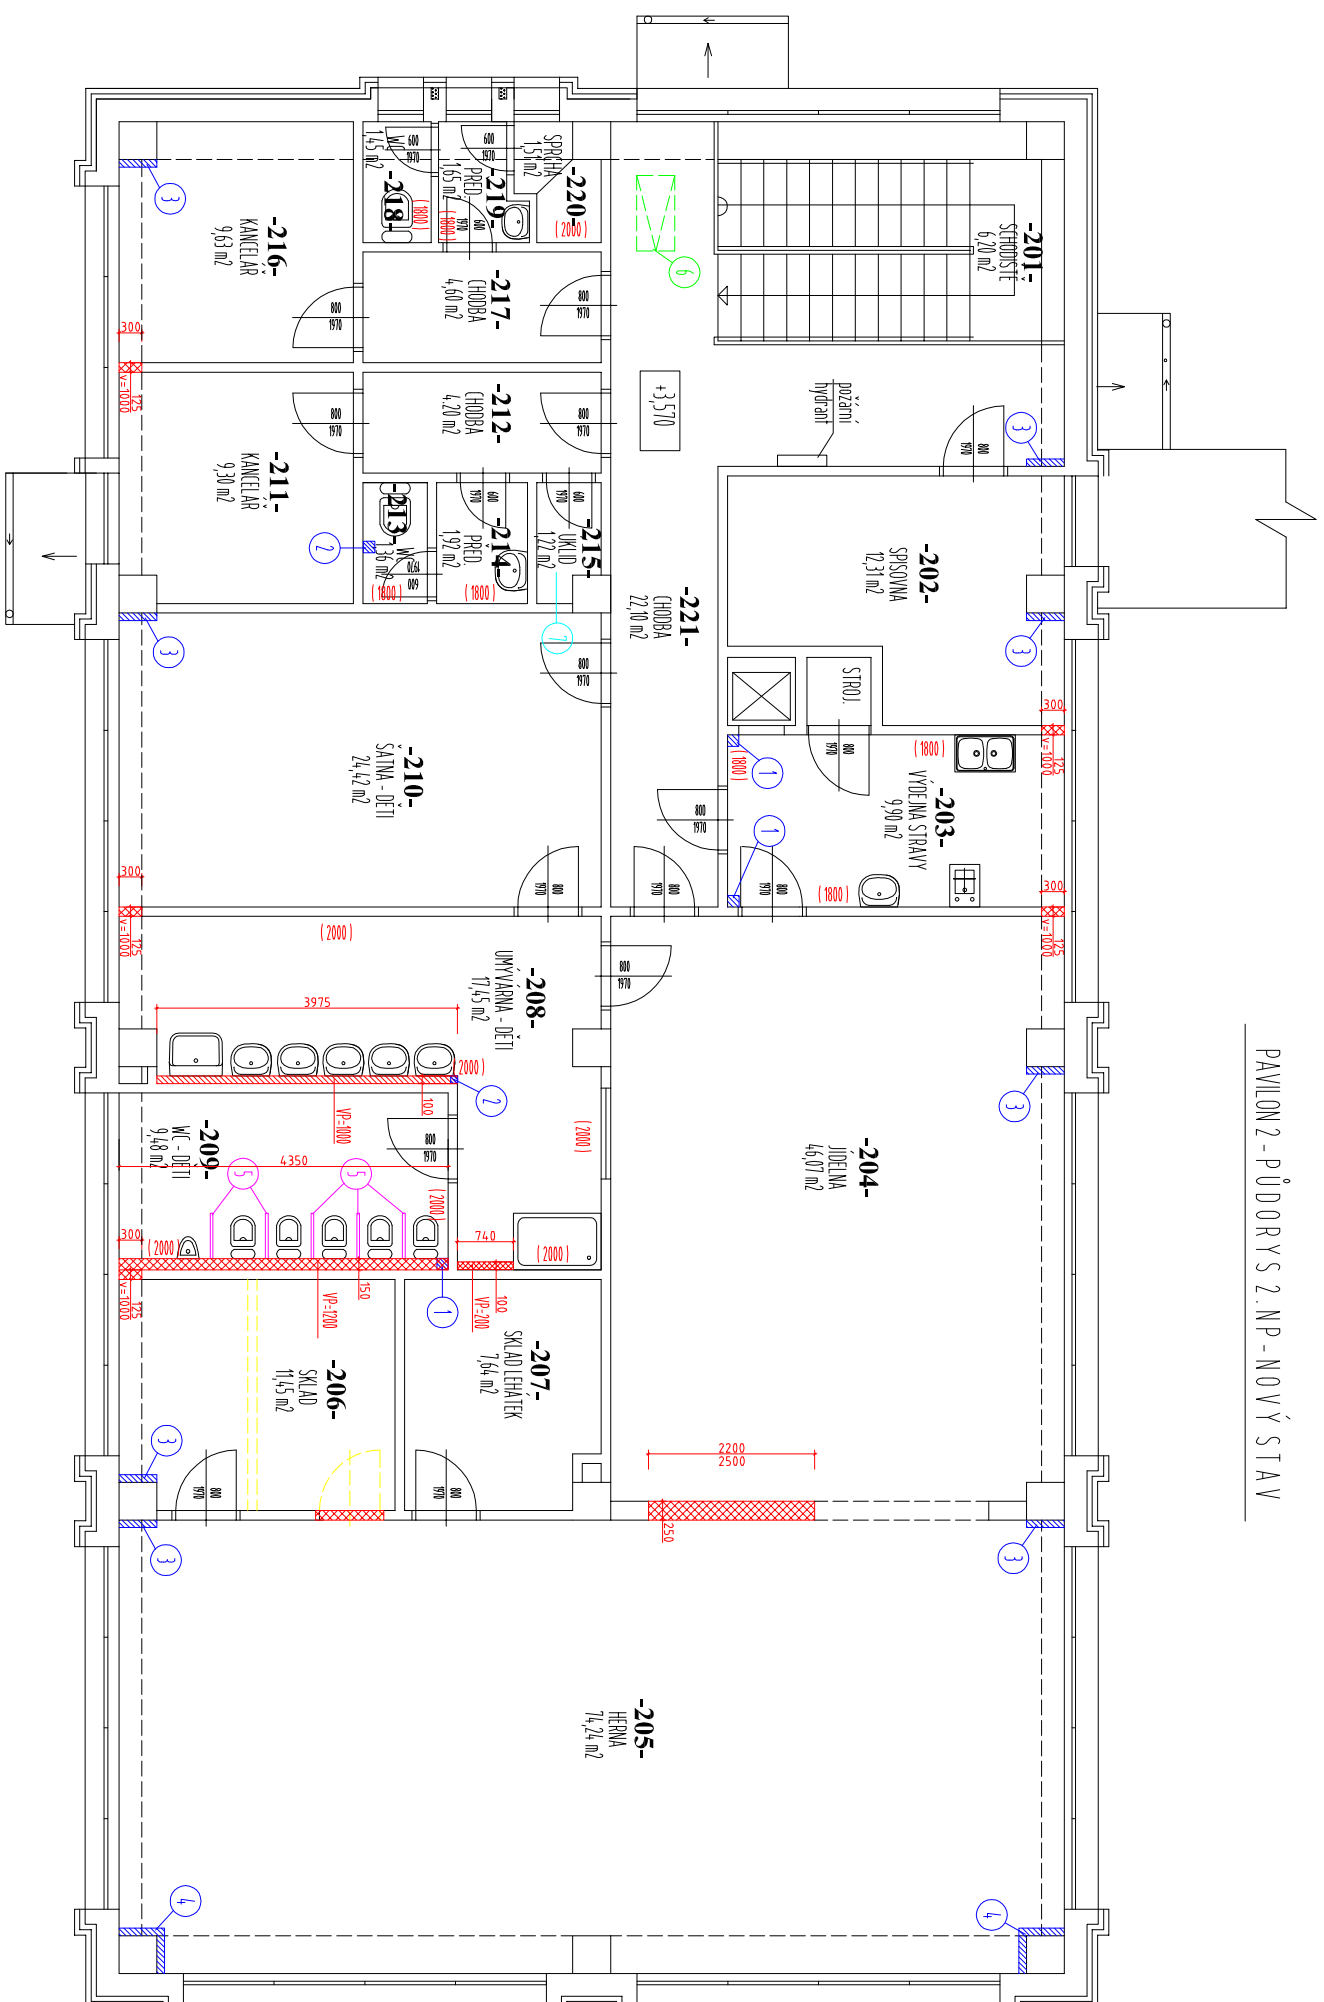

LEGENDA

- 1 SDK KONSTRUKCE - TVAR - L - 150x150 mm (od podlahy ke stropu)
- 2 SDK KONSTRUKCE - TVAR - U - 100x150 mm (od horní hrany příčky ke stropu)
- 3 SDK KONSTRUKCE - TVAR - L - 500x100 mm (od podlahy ke stropu)
- 4 SDK KONSTRUKCE - TVAR - L - 600x600 mm (od podlahy ke stropu)
- 5 DEŠŤOVÝ STĚNA OMYVATELNÁ - 1000x1200 mm
- 6 STŘEPNÍ VÍKO - 1000x500 mm
- 7 OMYVATELNÝ MATERIÁL DO VÝŠKY 1500 mm

Zodp. proj.	Vypracoval	Kreslil	Ing. Krejčí František inženýrské a projekční práce		
Ing. Krejčí František					
Kraj :	Olomoucký	Okres :	Šumperk	Datum :	02/2021
Investor :				Obec Libina, Libina 523, 788 05 Libina	
Rekonstrukce stávajících rozvodů elektroinstalace, zdravotechniky a ÚT vč. stavebních úprav v MŠ Libina, Libina 211, 788 05 Libina				Měřitko : 1 : 100	
D.1.1 - Stavební část - Půdorys 2.NP – nový stav					