


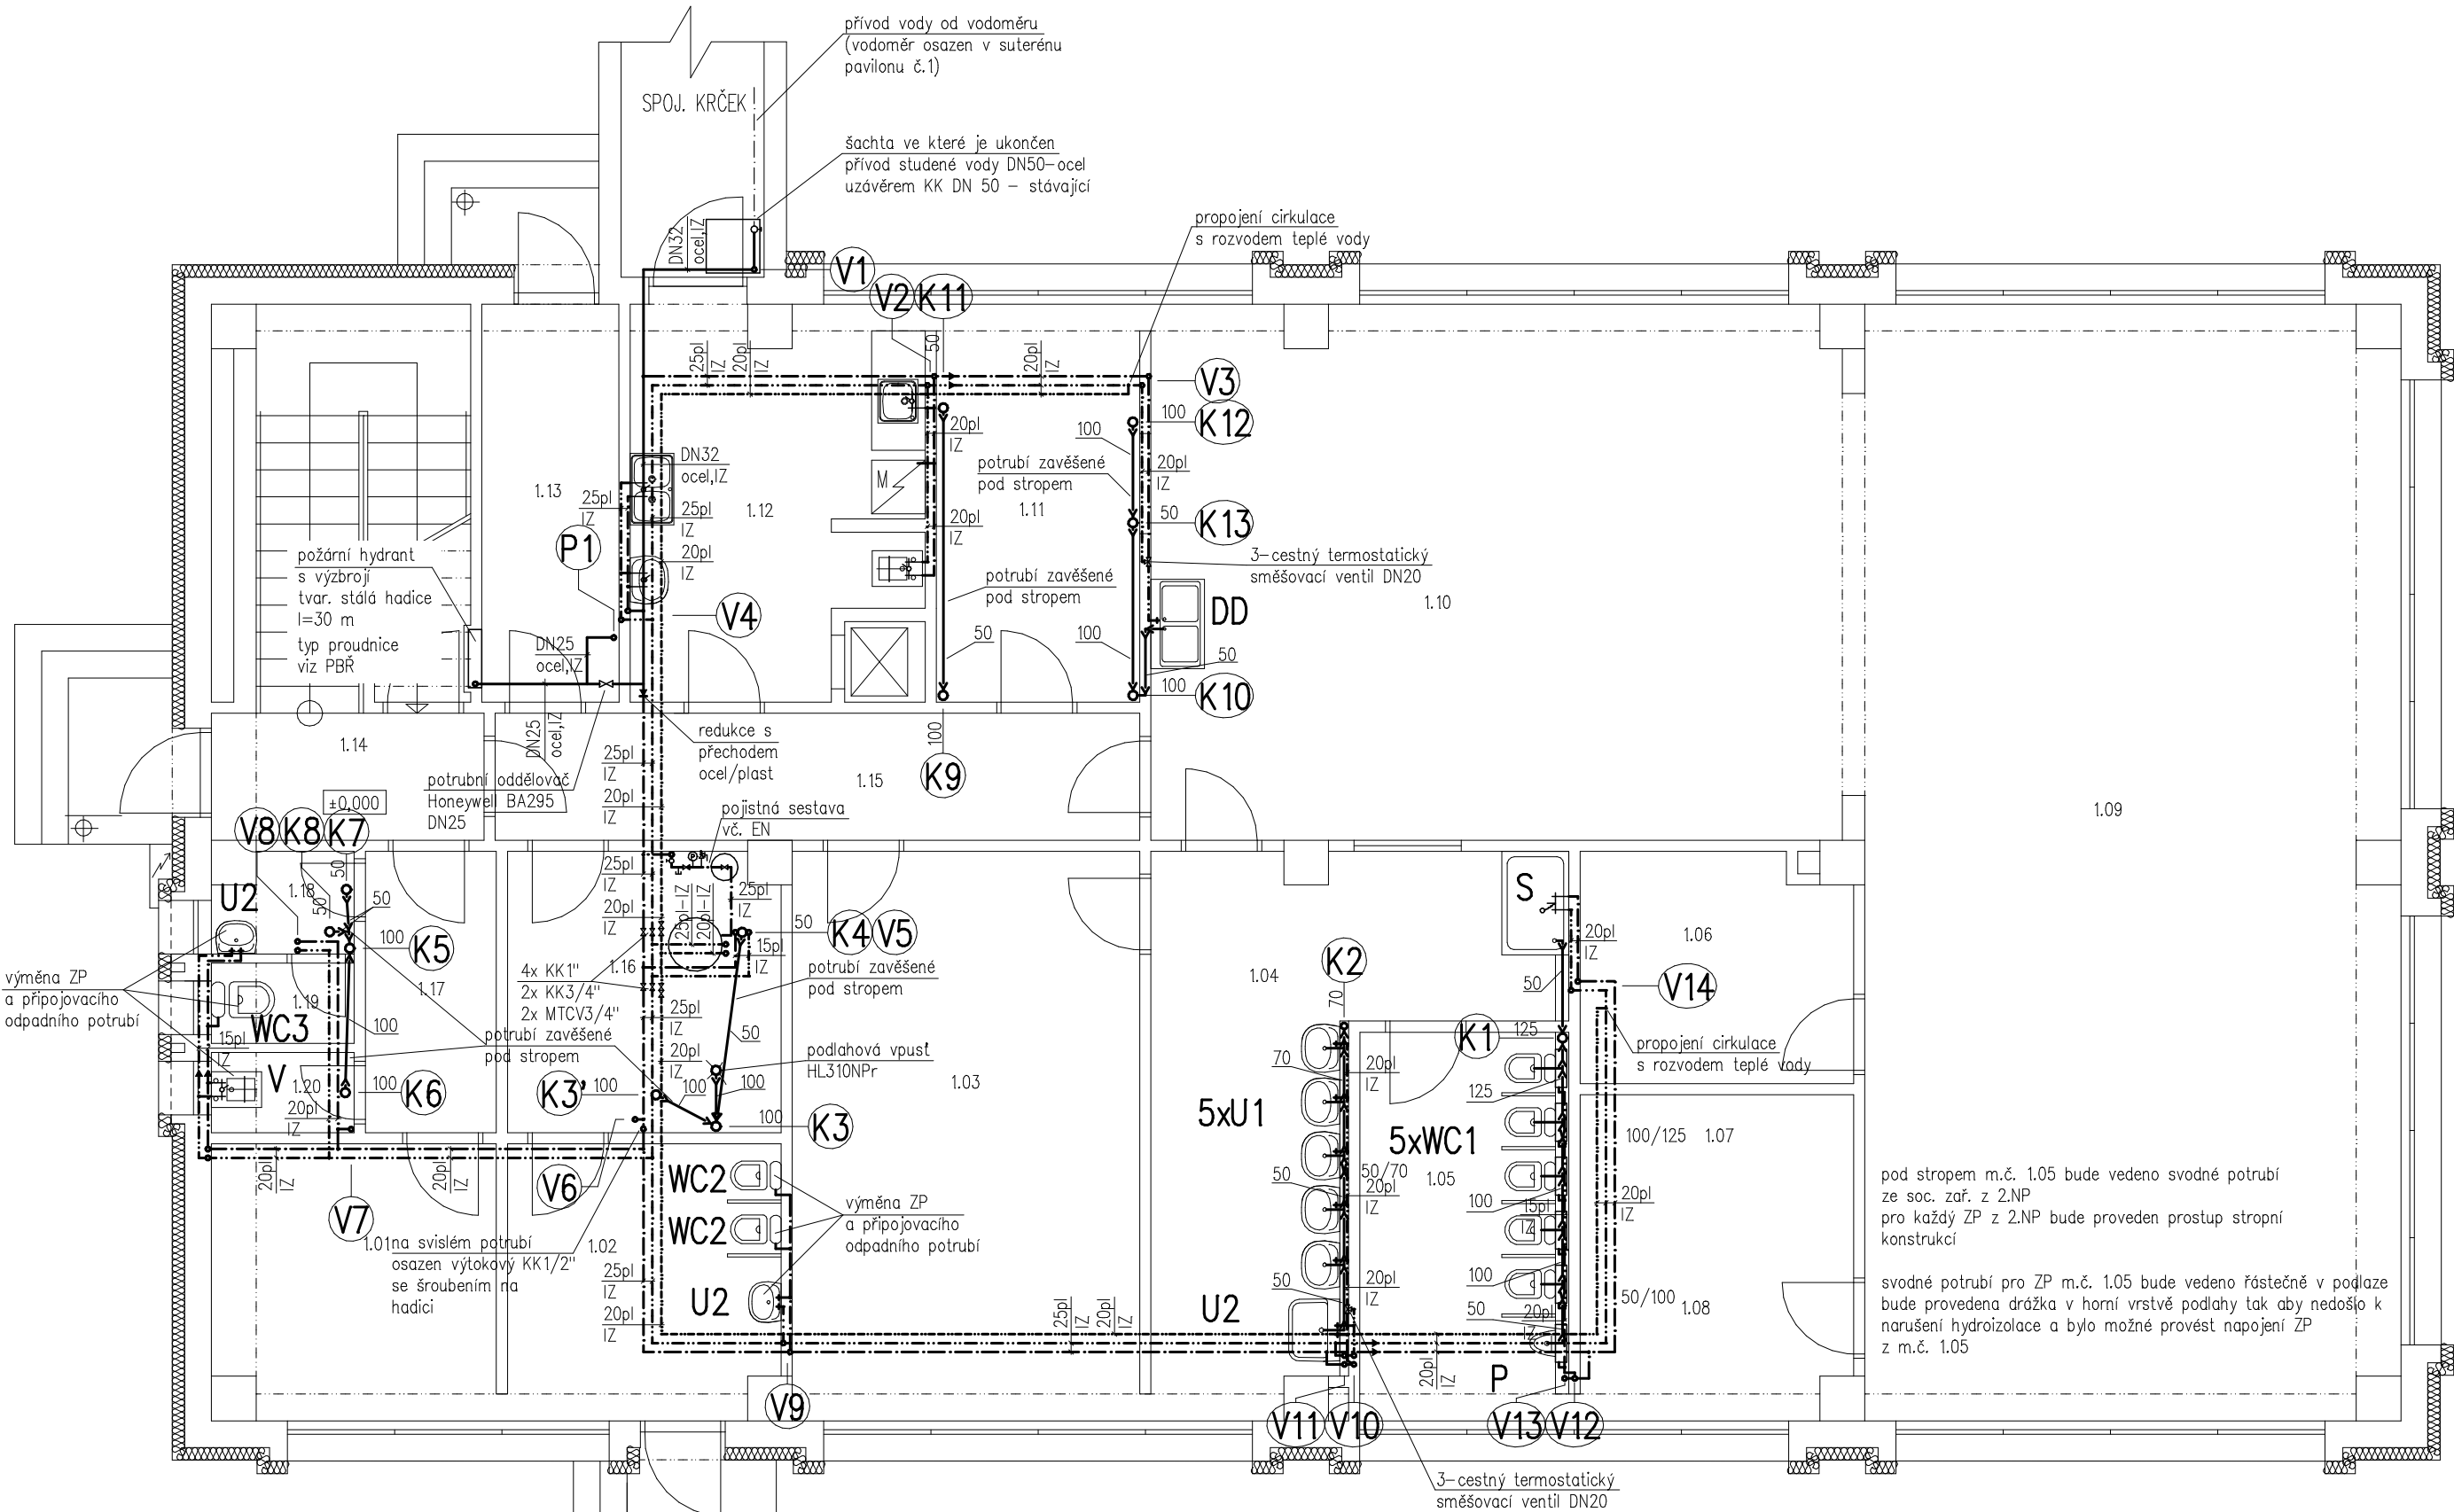

- U1

umyvadlo pro děti předškolního věku
otvor pro baterii
páková stojánková baterie – 1xKK1/2" – pro smíchanou vodu
- U2

umyvadlo pro dospělé, š 50 cm
otvor pro baterii
páková stojánková baterie + 2xKK1/2"
zápachová uzávěrka
- WC1

závěsný klozet pro děti předškolního věku
závěsný systém do předstěny
ovládací tlačítko
- WC2

kombi klozet pro děti předškolního věku
přívod vody – KK 1/2"
přípojoinací koleno – odpadní
- WC3

kombi klozet pro dospělé
přípojoinací koleno – odpadní
- P

pisoir pro děti předškolního věku
bateriové splachování
přívod vody – KK 1/2"
zápachová uzávěrka
- S

sprchová vanička 1200x800 – podezděná (200 mm)
nástená sprchová páková baterie s ruční sprchou
baterie termo s pojistkou proti opaření
zápachová uzávěrka
- V

výlevka s mříží
nástená páková baterie
přípojoinací koleno – odpadní
- DD

dvoudřez pro děti
stojánková páková baterie
1xKK1/2" – pro smíchanou vodu
zápachová uzávěrka D50 pro dvoudřez

výška zařízení předmětů:
pro děti předškolního věku – dle vyhlášky č.410/2005 Sb.
horní hrana umyvadla 50 cm
WC – závěsné WC 35 cm
pisoir 40 cm
dřez pro děti 50 cm

nápojení na stávající vývody ležaté kanalizace z litiny
pomocí systémového řešení výrobců potrubí
budou použity přechodové kusy litina/HT(KG)

zařizovací předměty v m.č. 1.12
všechny ZP stávající, včetně baterií
proveden nový přívod vody
nápojení na odpad beze změn

- LEGENDA ČAR:
- rozvody studené vody
- rozvody teplé vody
- rozvody cirkulace
- požární vodovod
- rozvody vnitřní kanalizace

- V1

stoupací potrubí pitné vody
- P1

stoupací potrubí požární vody
- K1

svislý kanalizační svod – splašková kanalizace

rozvody studené vody PPR S3,2
15plast 20x2,8
20plast 25x3,5
25plast 32x4,4

rozvody teplé vody PPR S3,2
15plast 20x2,8
20plast 25x3,5
25plast 32x4,4

rozvody vnitřní kanalizace budou zhotoveny z plastového potrubí PP
v systému HT

PAVILON 2

Vedoucí projektu	Zodp. projektant	Vypracoval	Ing. Jan Růžička Nový Malín 665 788 03 Nový Malín tel.: +420 775 934 700 e-mail: ruzicka@tzb-nem.cz	
	Ing. Jan Růžička	Ing. Jan Růžička		
Investor: Obec Libina Libina 523, 788 05 Libina			Datum	02/2021
Akce: Rekonstrukce rozvodů elektroinstalace zdravotechniky a UT vč. stavebních úprav v MŠ Libina, Libina 211, 788 05 Libina			Stupeň	DPS
			Formát	3xA4
			Č.zakázky	2021-005
Obsah: D.1.4 – Technika prostředí staveb Zařízení zdravotnětechnických instalací Půdorys 1.NP			Měřítko:	Č.výkresu:
			1: 75	Z102