


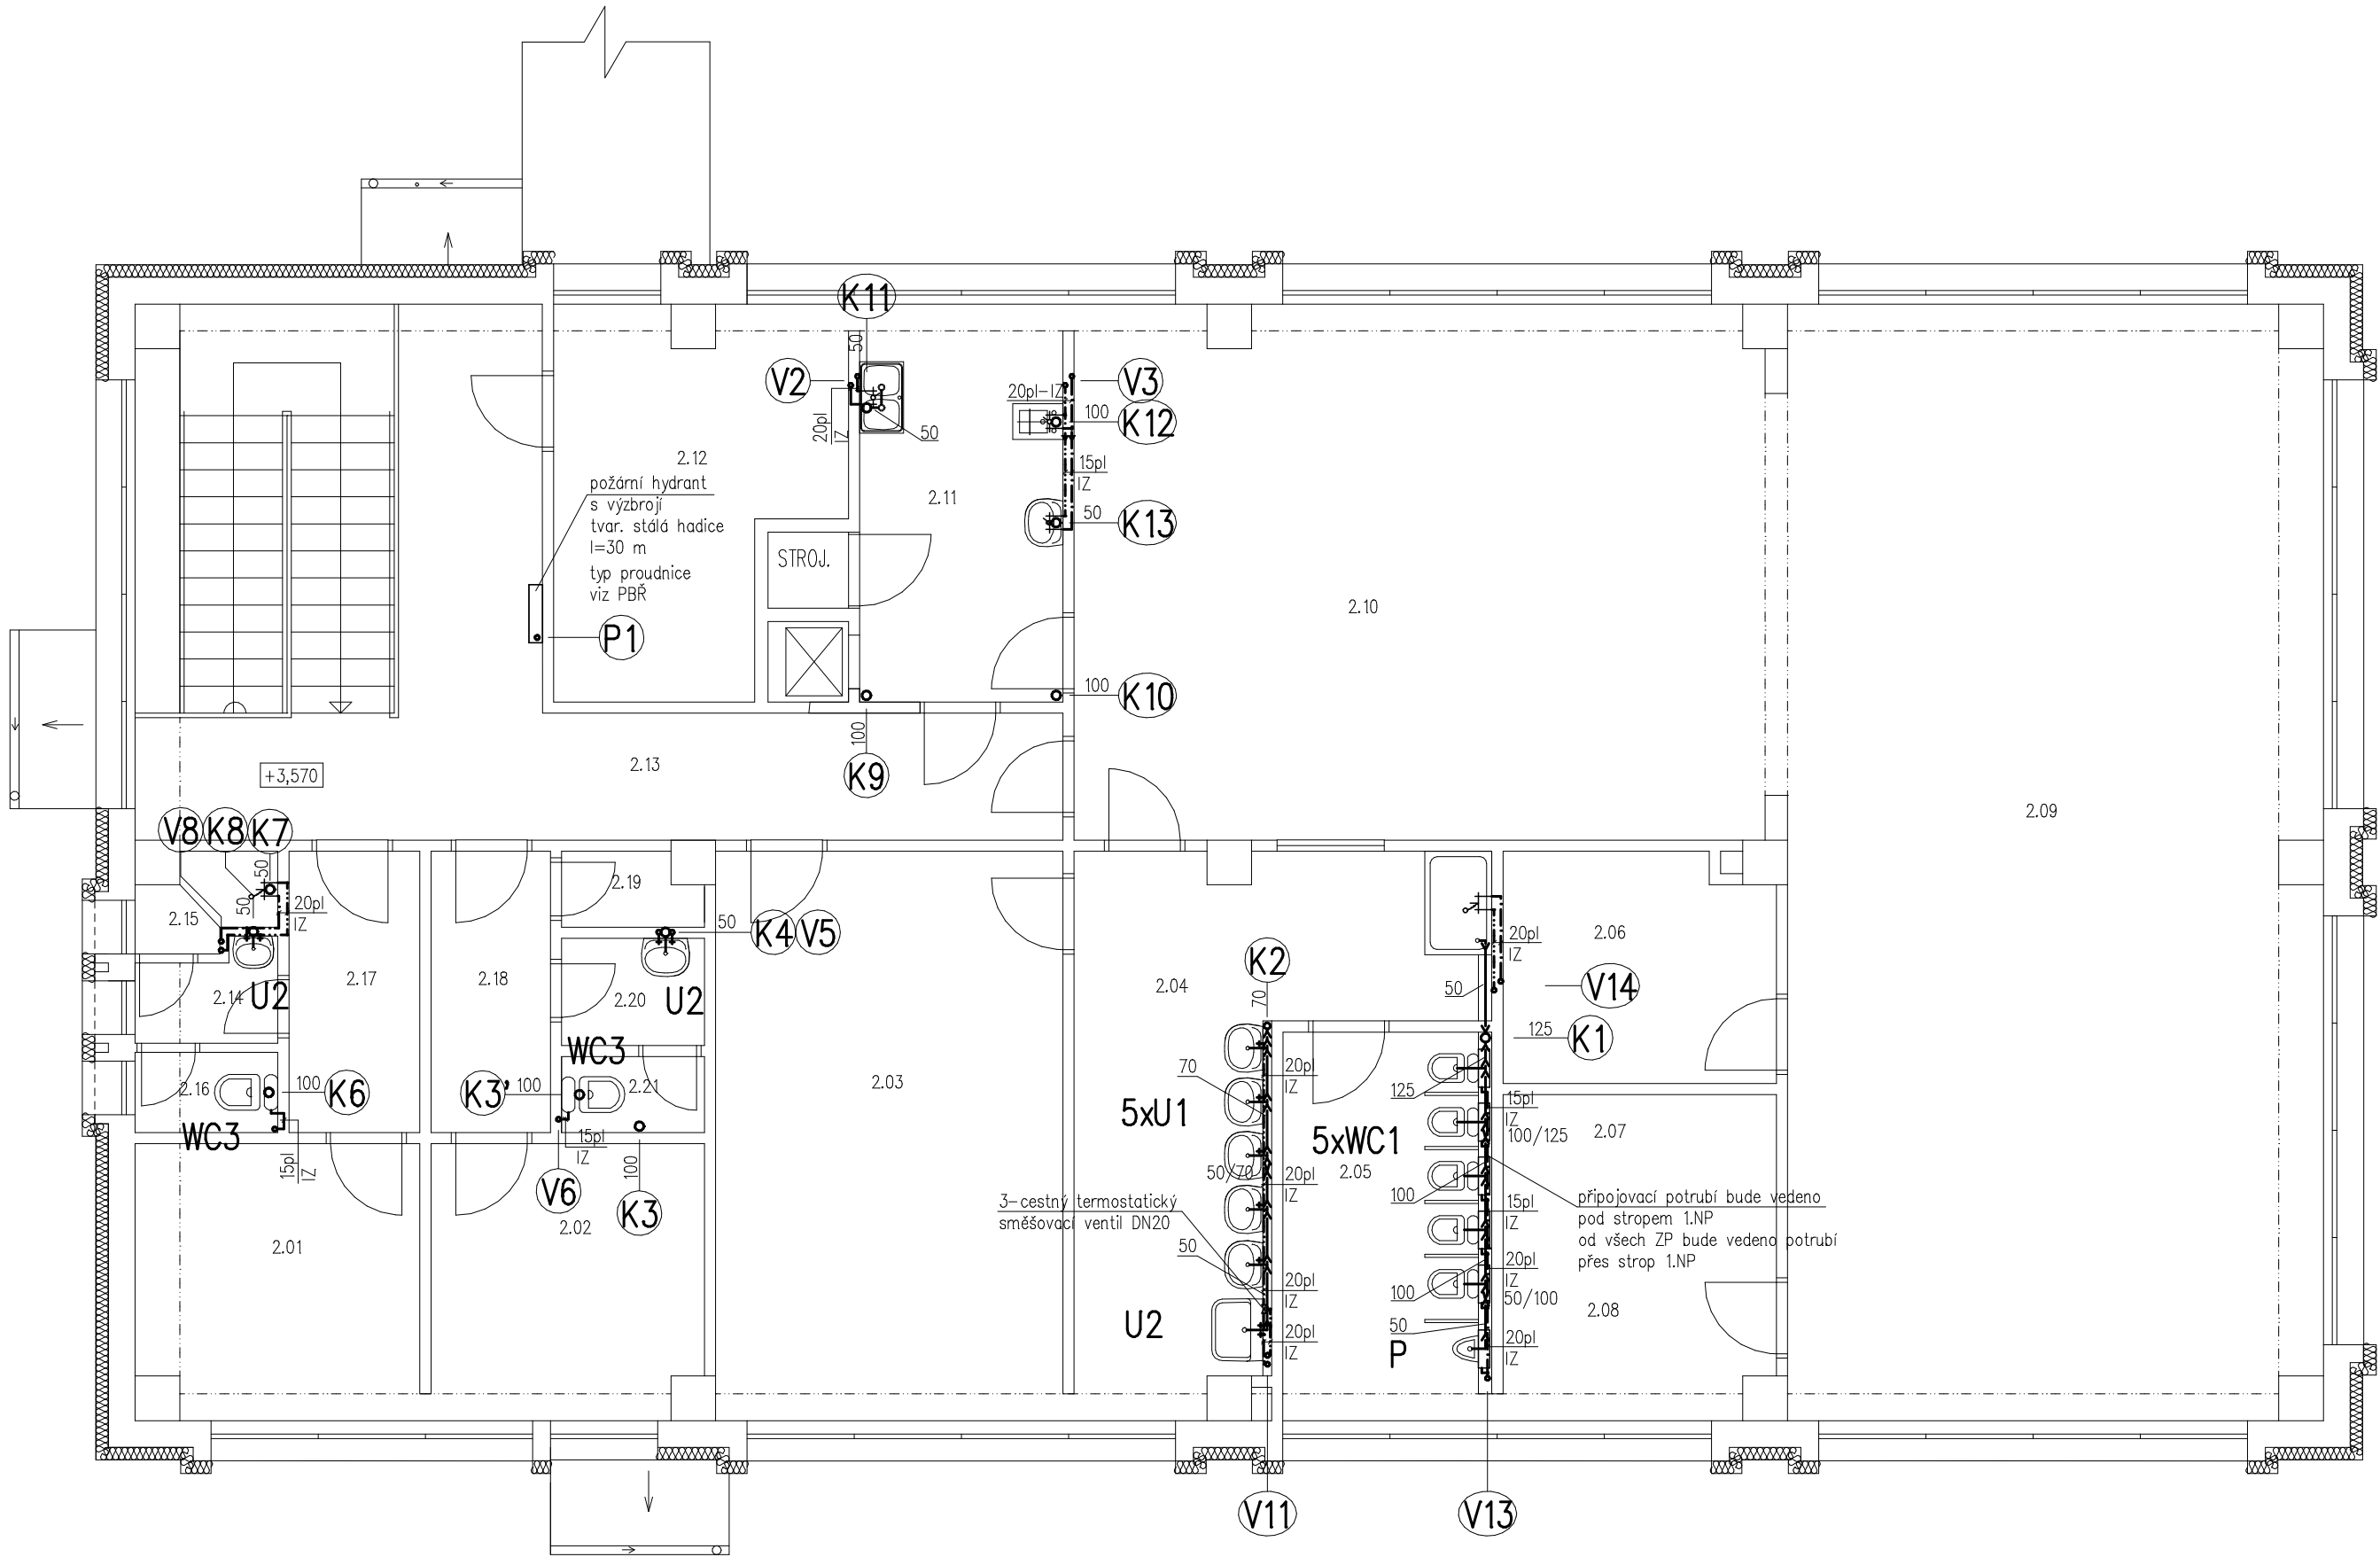

| LEGENDA MÍSTNOSTÍ |                    |
|-------------------|--------------------|
| 2.01              | Kancelář           |
| 2.02              | Kancelář           |
| 2.03              | Šatna dětí         |
| 2.04              | Umývárna           |
| 2.05              | WC                 |
| 2.06              | Sklad hraček       |
| 2.07              | Sklad lehátek      |
| 2.08              | Sklad prádla       |
| 2.09              | Herna              |
| 2.10              | Třída              |
| 2.11              | Výdejna stravy     |
| 2.12              | Příprava           |
| 2.13              | Chodba + schodiště |
| 2.14              | Předsíň            |
| 2.15              | Sprcha             |
| 2.16              | WC                 |
| 2.17              | Chodba             |
| 2.18              | Chodba             |
| 2.19              | Úklid              |
| 2.20              | Předsíň            |
| 2.21              | WC                 |

U1

umyvadlo pro děti předškolního věku  
otvor pro baterii  
páková stojánková baterie – 1xKK1/2" – pro smíchanou vodu

U2

umyvadlo pro dospělé, š 50 cm  
otvor pro baterii  
páková stojánková baterie + 2xKK1/2"  
zápachová uzávěrka

WC1

závěsný klozet pro děti předškolního věku  
závěsný systém do předstěny  
ovládací tlačítko

WC2

kombi klozet pro děti předškolního věku  
přívod vody – KK 1/2"  
přípojovací koleno – odpadní

WC3

kombi klozet pro dospělé  
přívod vody – KK 1/2"  
přípojovací koleno – odpadní

P

pisoir pro děti předškolního věku  
bateriové splachování  
přívod vody – KK 1/2"  
zápachová uzávěrka

S

sprchová vanička 1200x800 – podezděná (200 mm)  
nástená sprchová páková baterie s ruční sprchou  
baterie termo s pojistkou proti opaření  
zápachová uzávěrka

V

výlevka s míří  
nástená páková baterie  
přípojovací koleno – odpadní

výška zařízení v m.č. 2.11  
pro děti předškolního věku – dle vyhlášky č.410/2005 Sb.  
horní hrana umyvadla 50 cm  
WC – závěsné WC 35 cm  
pisoir 40 cm

|                                                                    |                                                   |
|--------------------------------------------------------------------|---------------------------------------------------|
| zařizovací předměty v m.č. 2.11                                    | m.č. 2.19 – úklidová místnost                     |
| všechny ZP stávající, včetně baterií                               | stávající bez výlevky                             |
| proveden nový přívod vody                                          |                                                   |
| napojení na nový odpad                                             |                                                   |
| m.č. 2.15 – stávající sprcha (zděná)                               |                                                   |
| odtok stávající – napojen na nový odpad                            |                                                   |
| nový přívod vody                                                   |                                                   |
| nová sprchová baterie (nástená) vč. ruční sprchy                   |                                                   |
| LEGENDA ČAR:                                                       |                                                   |
| —                                                                  | rozvody studené vody                              |
| —                                                                  | rozvody teplé vody                                |
| —                                                                  | rozvody cirkulace                                 |
| —                                                                  | požární vodovod                                   |
| →                                                                  | rozvody vnitřní kanalizace                        |
| rozvody studené vody PPR S3,2                                      |                                                   |
| 15plast 20x2,8                                                     |                                                   |
| 20plast 25x3,5                                                     |                                                   |
| 25plast 32x4,4                                                     |                                                   |
| rozvody teplé vody PPR S3,2                                        |                                                   |
| 15plast 20x2,8                                                     |                                                   |
| 20plast 25x3,5                                                     |                                                   |
| 25plast 32x4,4                                                     |                                                   |
| rozvody vnitřní kanalizace budou zhotoveny z plastového potrubí PP |                                                   |
| v systému HT                                                       |                                                   |
|                                                                    | V1 stoupací potrubí pitné vody                    |
|                                                                    | P1 stoupací potrubí požární vody                  |
|                                                                    | K1 svislý kanalizační svod – splašková kanalizace |

PAVILON 2

|                                                    |   |                  |   |            |
|----------------------------------------------------|---|------------------|---|------------|
| Vedoucí projektu                                   | Zodp. projektant   | Vypracoval       | Ing. Jan Růžička<br>Nový Malín 665<br>788 03 Nový Malín<br>tel.: +420 775 934 700<br>e-mail: ruzicka@tzb-nem.cz |            |
|                                                    | Ing. Jan Růžička   | Ing. Jan Růžička |   |            |
|                                                    |   |                  |   |            |
| Investor: Obec Libina<br>Libina 523, 788 05 Libina |   |                  |   |            |
| Akce:                                              | Rekonstrukce rozvodů elektroinstalace<br>zdravotnické a UT vč. stavebních úprav<br>v MŠ Libina, Libina 211, 788 05 Libina |                  | Datum   | 02/2021    |
|                                                    |   |                  | Stupeň   | DPS        |
|                                                    |   |                  | Formát   | 3x4        |
|                                                    |   |                  | Č.zakázky   | 2021-005   |
| Obsah:                                             | D.1.4 – Technika prostředí staveb<br>Zařízení zdravotnětechnických instalací<br>Půdorys 2.NP                              |                  |   |            |
|                                                    |   |                  | Měřítko:   | Č.výkresu: |
|                                                    |   |                  | 1: 75   | Z103       |