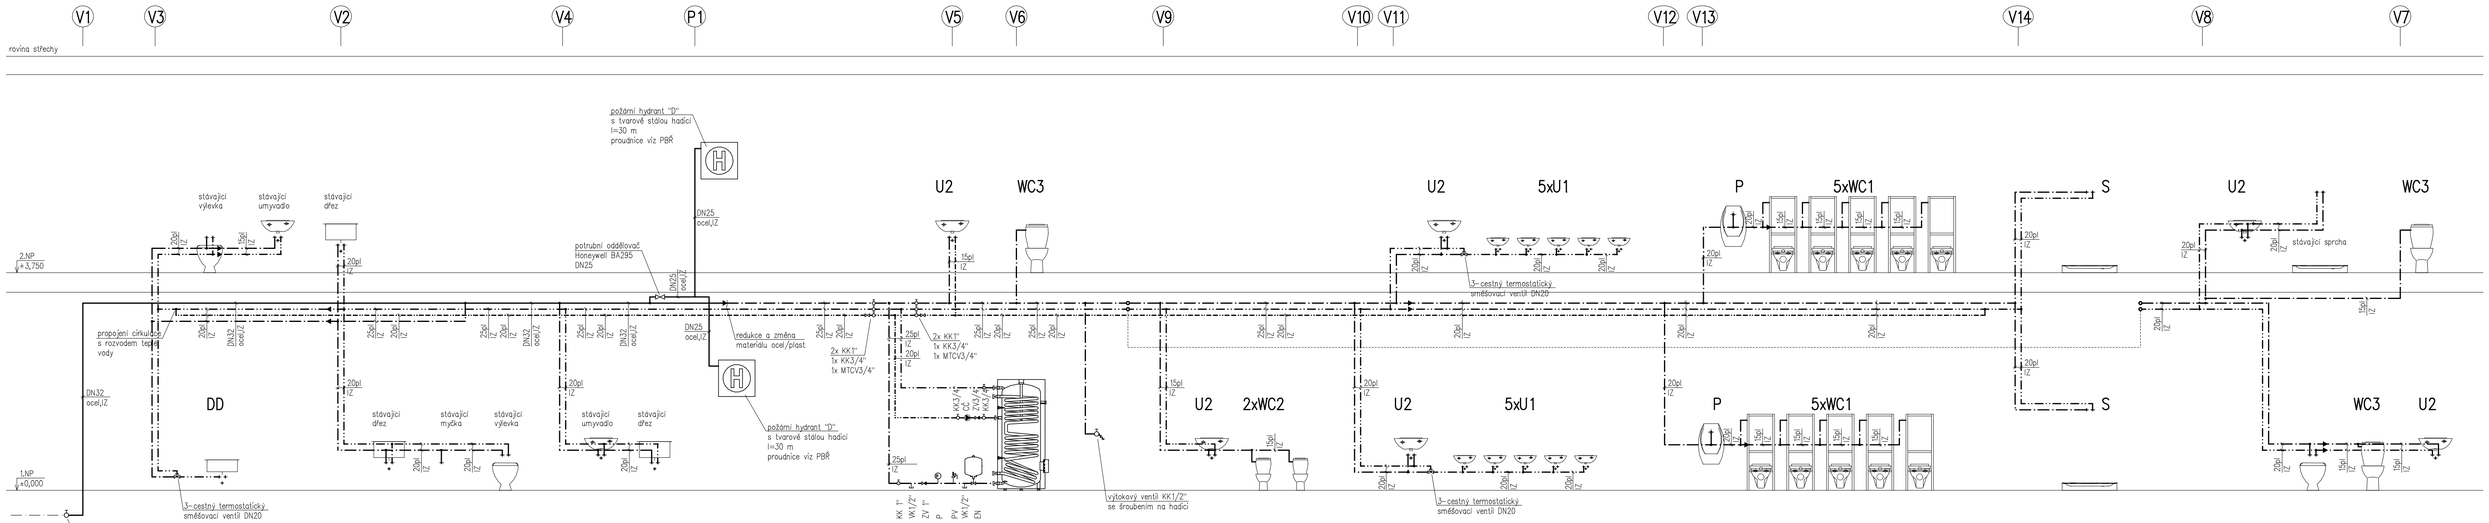

ZV – zpětný ventil
KK, UV – uzávěr určený pro vodu
PV – pojistný ventil (10 bar)
P – tlakoměr
VK – vypouštění
expanzní nádoba pro pitnou vodu objem 18 litrů + průtočná armatura 3/4"
CČ – cirkulační čerpadlo se spínacími hodinami

PAVILON 2

Vedoucí projektu	Zodp. projektant	Vypracoval
	Ing. Jan Růžička	Ing. Jan Růžička

Ing. Jan Růžička
Nový Malín 663
788 03 Nový Malín
tel.: +420 775 934 700
e-mail: ruzicka@tzb-nem.cz

Investor: Obec Libina
Libina 523, 788 05 Libina

Akce: **Rekonstrukce rozvodů elektroinstalace zdravotechniky a UT vč. stavebních úprav v MŠ Libina, Libina 211, 788 05 Libina**

Obsah: D.1.4 – Technika prostředí staveb
Zařízení zdravotnětechnických instalací
Svislé řezy – vnitřní vodovod

Datum	02/2021
Stupeň	DPS
Formát	4xA4
Č.zakázky	2021-005
Měřítko: 1:50	Č.výkresu: Z105