


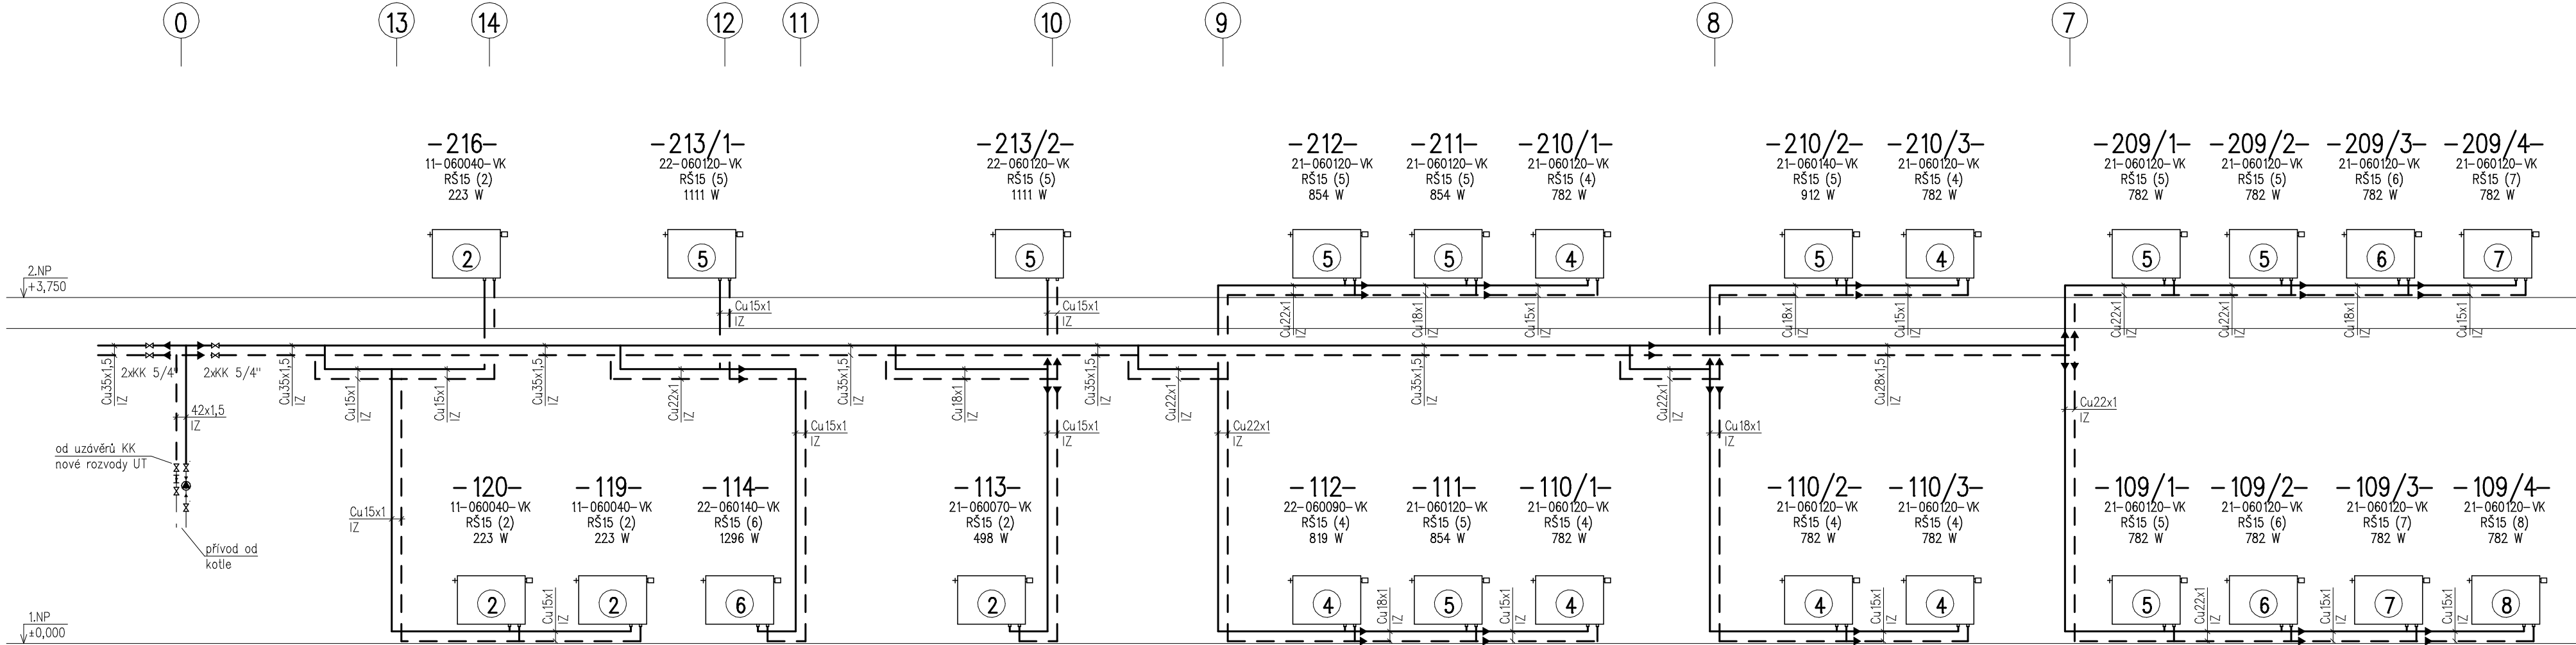

—216—  
11-060040-VK  
RŠ15 (2)  
223 W

—213/1—  
22-060120-VK  
RŠ15 (5)  
1111 W

—213/2—  
22-060120-VK  
RŠ15 (5)  
1111 W

—212—  
21-060120-VK  
RŠ15 (5)  
854 W

—211—  
21-060120-VK  
RŠ15 (5)  
854 W

—210/1—  
21-060120-VK  
RŠ15 (4)  
782 W

—210/2—  
21-060140-VK  
RŠ15 (5)  
912 W

—210/3—  
21-060120-VK  
RŠ15 (4)  
782 W

—209/1—  
21-060120-VK  
RŠ15 (5)  
782 W

—209/2—  
21-060120-VK  
RŠ15 (5)  
782 W

—209/3—  
21-060120-VK  
RŠ15 (6)  
782 W

—209/4—  
21-060120-VK  
RŠ15 (7)  
782 W

—208/2—  
21-060100  
RŠ15 (x)  
647 W

číslo otopného tělesa

typ otopného tělesa


21 - počet desk (přední/zadní), 060 - výška OT (cm), 100 - délka OT (cm)

připojení OT, přednastavení TRV

výkon

rozvody otopné soustavy budou zhotoveny z měděného potrubí  
horizontální rozvod veden pod stropem v 1.NP – v pohledu

veškerá OT budou na trubicí rozvod napojena pomocí měděného potrubí Cu 15x1,0  
OT ventil kompak – regulační šroubení "H" DN15 + term. hlavice – rohové provedení

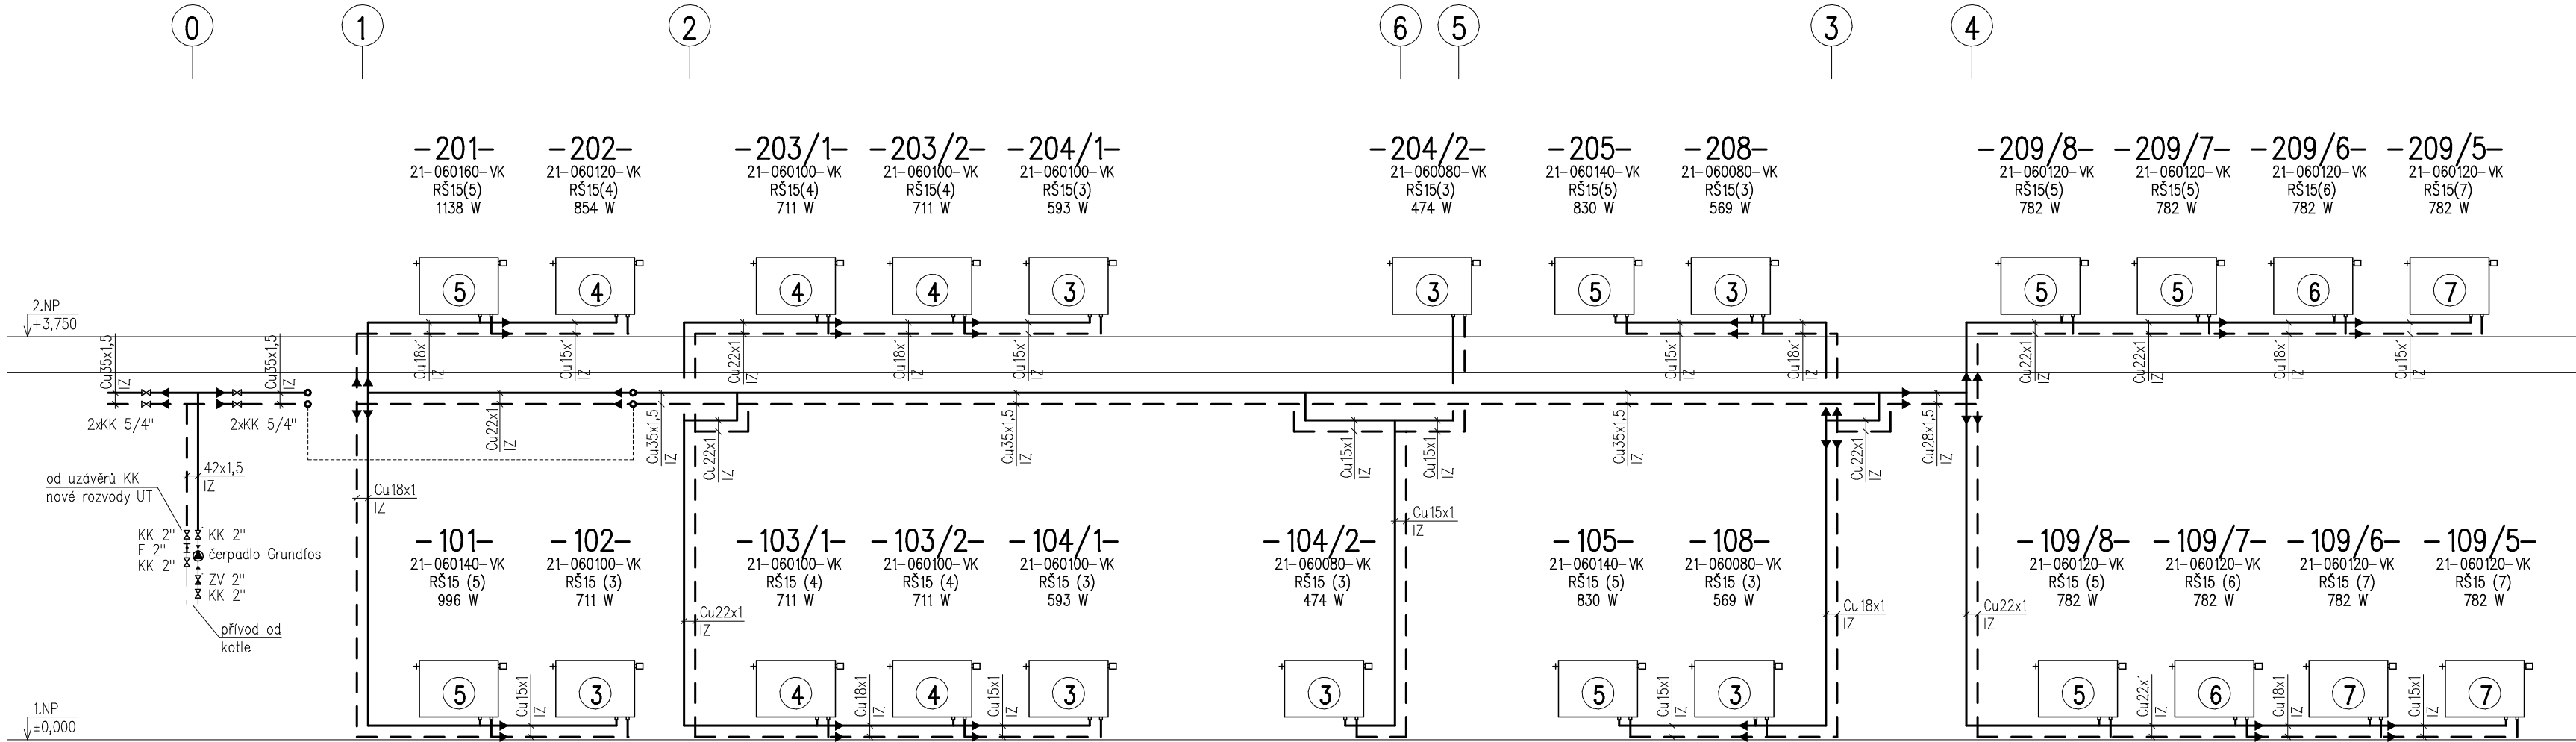

otopná tělesa – se spodním připojením (VK)

LEGENDA ČAR:

— přívodní potrubí Cu  
- - - - - vratné potrubí Cu  
-E-E- - - - - expanzní potrubí Cu

teplotní oblast – 15°C (Šumperk)  
teplotní spád otopných těles 60/45 °C

## PAVILON 2

|                                                    |   |                  |   |            |
|----------------------------------------------------|---|------------------|---|------------|
| Vedoucí projektu                                   | Zodp. projektant   | Vypracoval       | Ing. Jan Růžička<br>Nový Malín 665<br>788 03 Nový Malín<br>tel.: +420 775 934 700<br>e-mail: ruzicka@tzb-nem.cz |            |
|                                                    | Ing. Jan Růžička   | Ing. Jan Růžička |   |            |
| investor: Obec Libina<br>Libina 523, 788 05 Libina |   |                  |   |            |
| Akce:                                              | Rekonstrukce rozvodů elektroinstalace,<br>zdravotnických a UT vč. stavebních úprav<br>v MŠ Libina, Libina 211, 788 05 Libina |                  | Datum   | 02/2021    |
|                                                    |   |                  | Stupeň   | DPS        |
|                                                    |   |                  | Formát   | 4xA4       |
|                                                    |   |                  | Č.zakázky   | 2021-005   |
| Obsah:                                             | D.1.4 – Technika prostředí staveb<br>Zařízení pro vytápění<br>Schema zapojení                                                |                  | Měřítko:   | Č.výkresu: |
|                                                    |   |                  | 1: 75   | U104       |