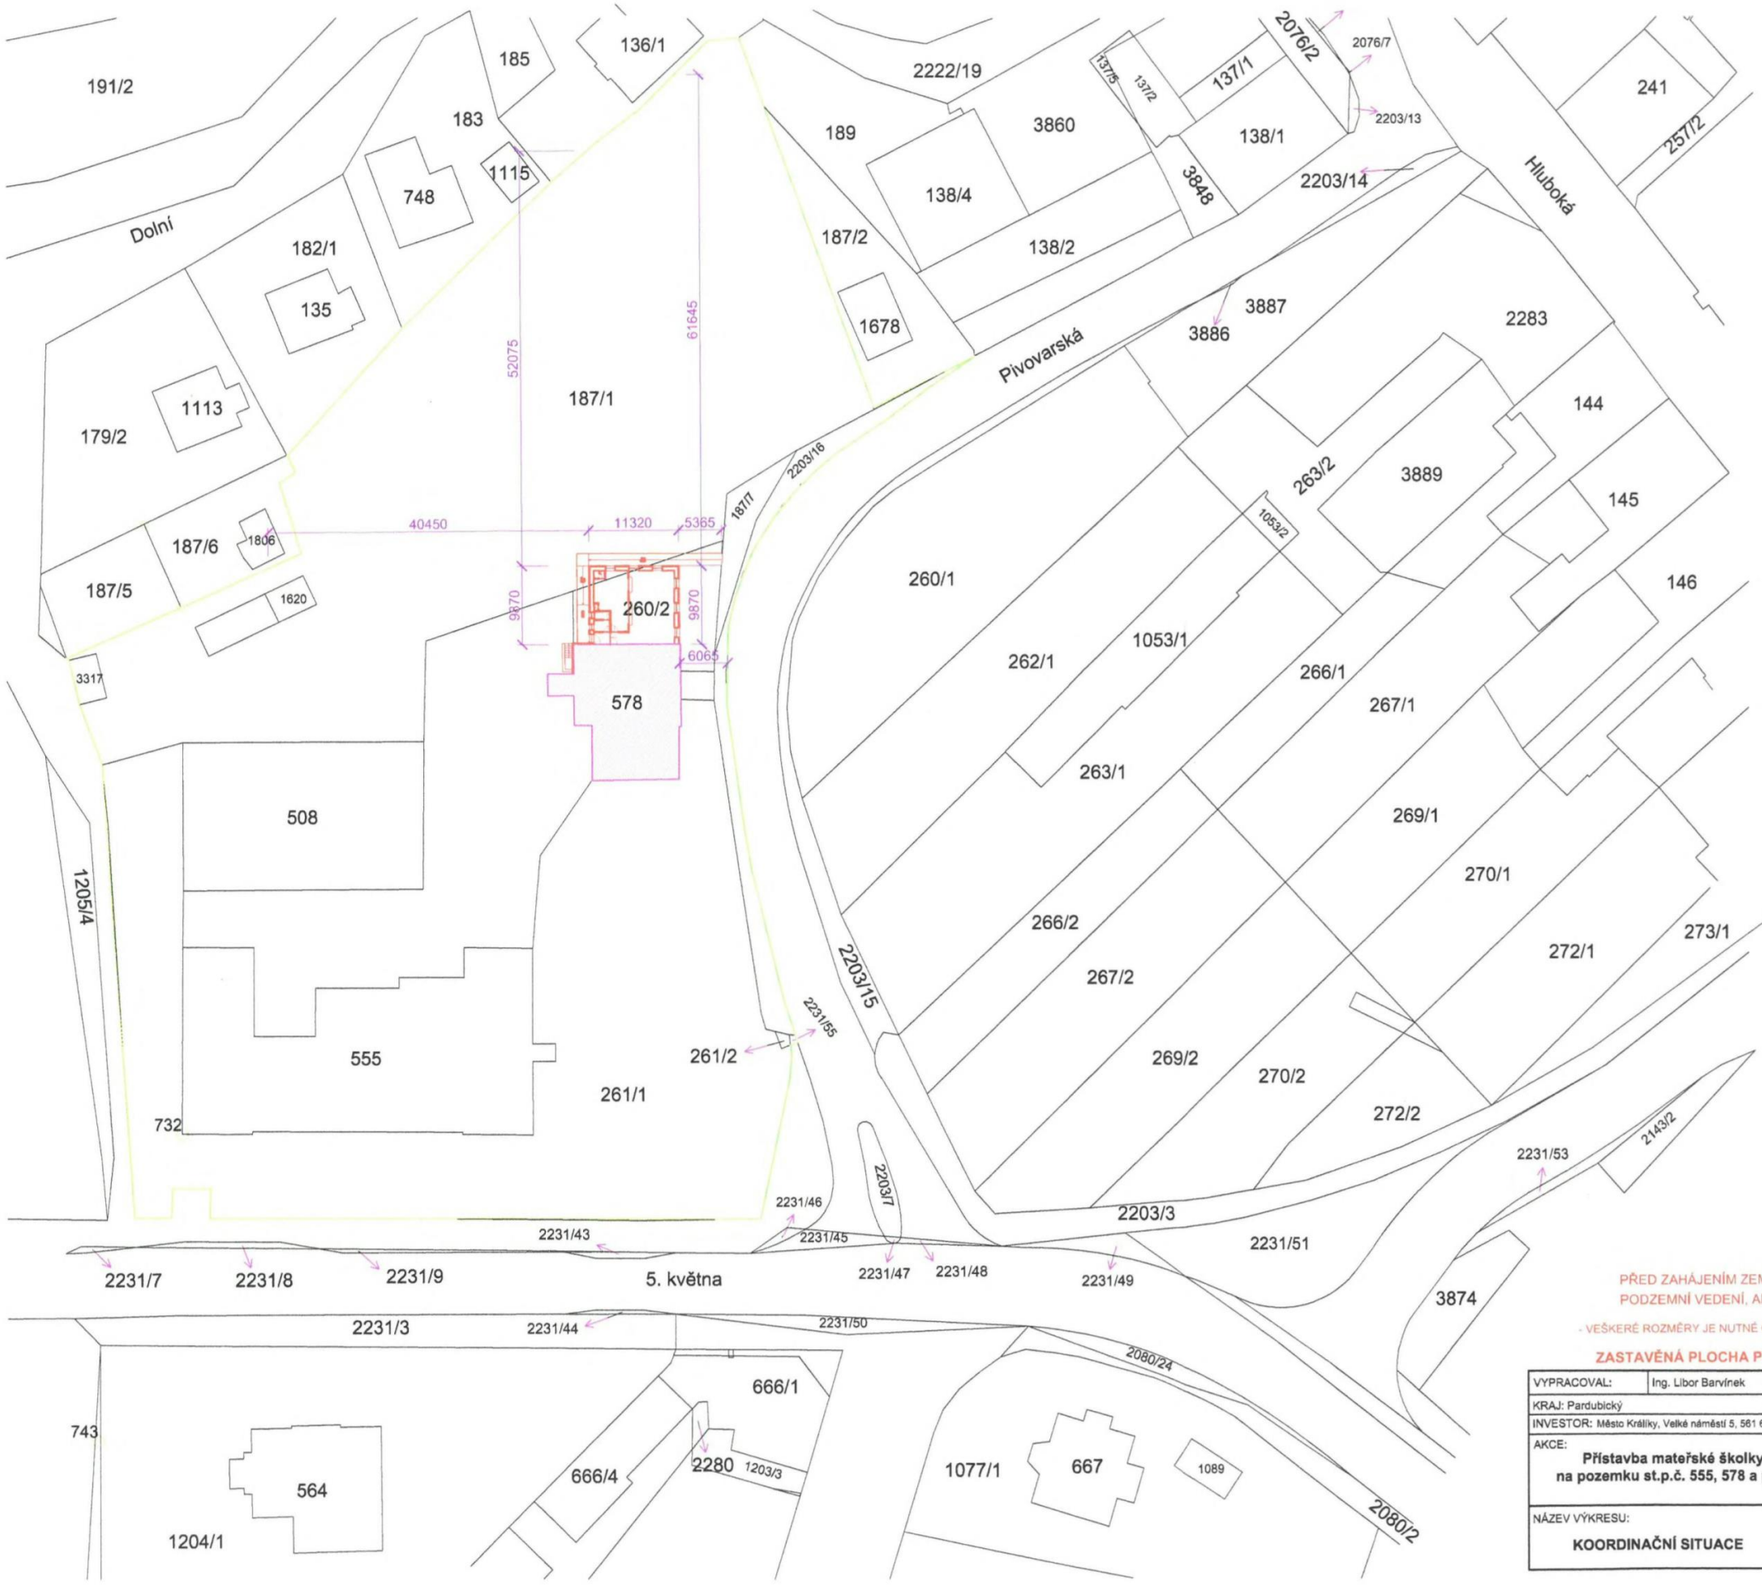

LEGENDA:

PŘÍSTAVBA MATEŘSKÉ ŠKOLY č.p. 423 **st.p.č. 555, 578 a p.p.č. 187/1, 260/2, k.ú. KRÁLÍKY**

STÁVAJÍCÍ STAVBA ŠKOLY č.p. 423 na **st.p.č. 578** k.ú. Králíky

ZÁJMOVÉ ÚZEMÍ V MAJETKU INVESTORA (Město Králíky)

PŘED ZAHÁJENÍM ZEMNÍCH PRACÍ JE NUTNÉ VYTYČIT VEŠKERÁ PODZEMNÍ VEDENÍ, ABY NEDOŠLO K JEJICH POŠKOZENÍ!

- VEŠKERÉ ROZMĚRY JE NUTNÉ OVĚŘIT PŘÍMO NA STAVBĚ !!!

ZASTAVĚNÁ PLOCHA PŘÍSTAVBY 111,73 m²

VYPRACOVAL:	Ing. Libor Barvínek	KRESLIL:	Ing. Libor Barvínek
KRAJ: Pardubický		OBEC: Králíky	
INVESTOR: Město Králíky, Velké náměstí 5, 561 69 Králíky			
AKCE: **Přístavba mateřské školky, ulice Pivovarská č.p. 423 na pozemku st.p.č. 555, 578 a p.p.č. 187/1, 260/2, k.ú. Králíky**			
NÁZEV VÝKRESU: **KOORDINAČNÍ SITUACE**			

http://www.projekt-komplet.cz
KOMPL T
Ing. Libor Barvínek
projektová činnost ve výstavbě
Sopotnice 249, 561 15 Sopotnice

DATUM:	04/2023
ARCH.ČÍSLO:	
MĚŘÍTKO:	Č. VÝKRESU:
1:500	C - 2.