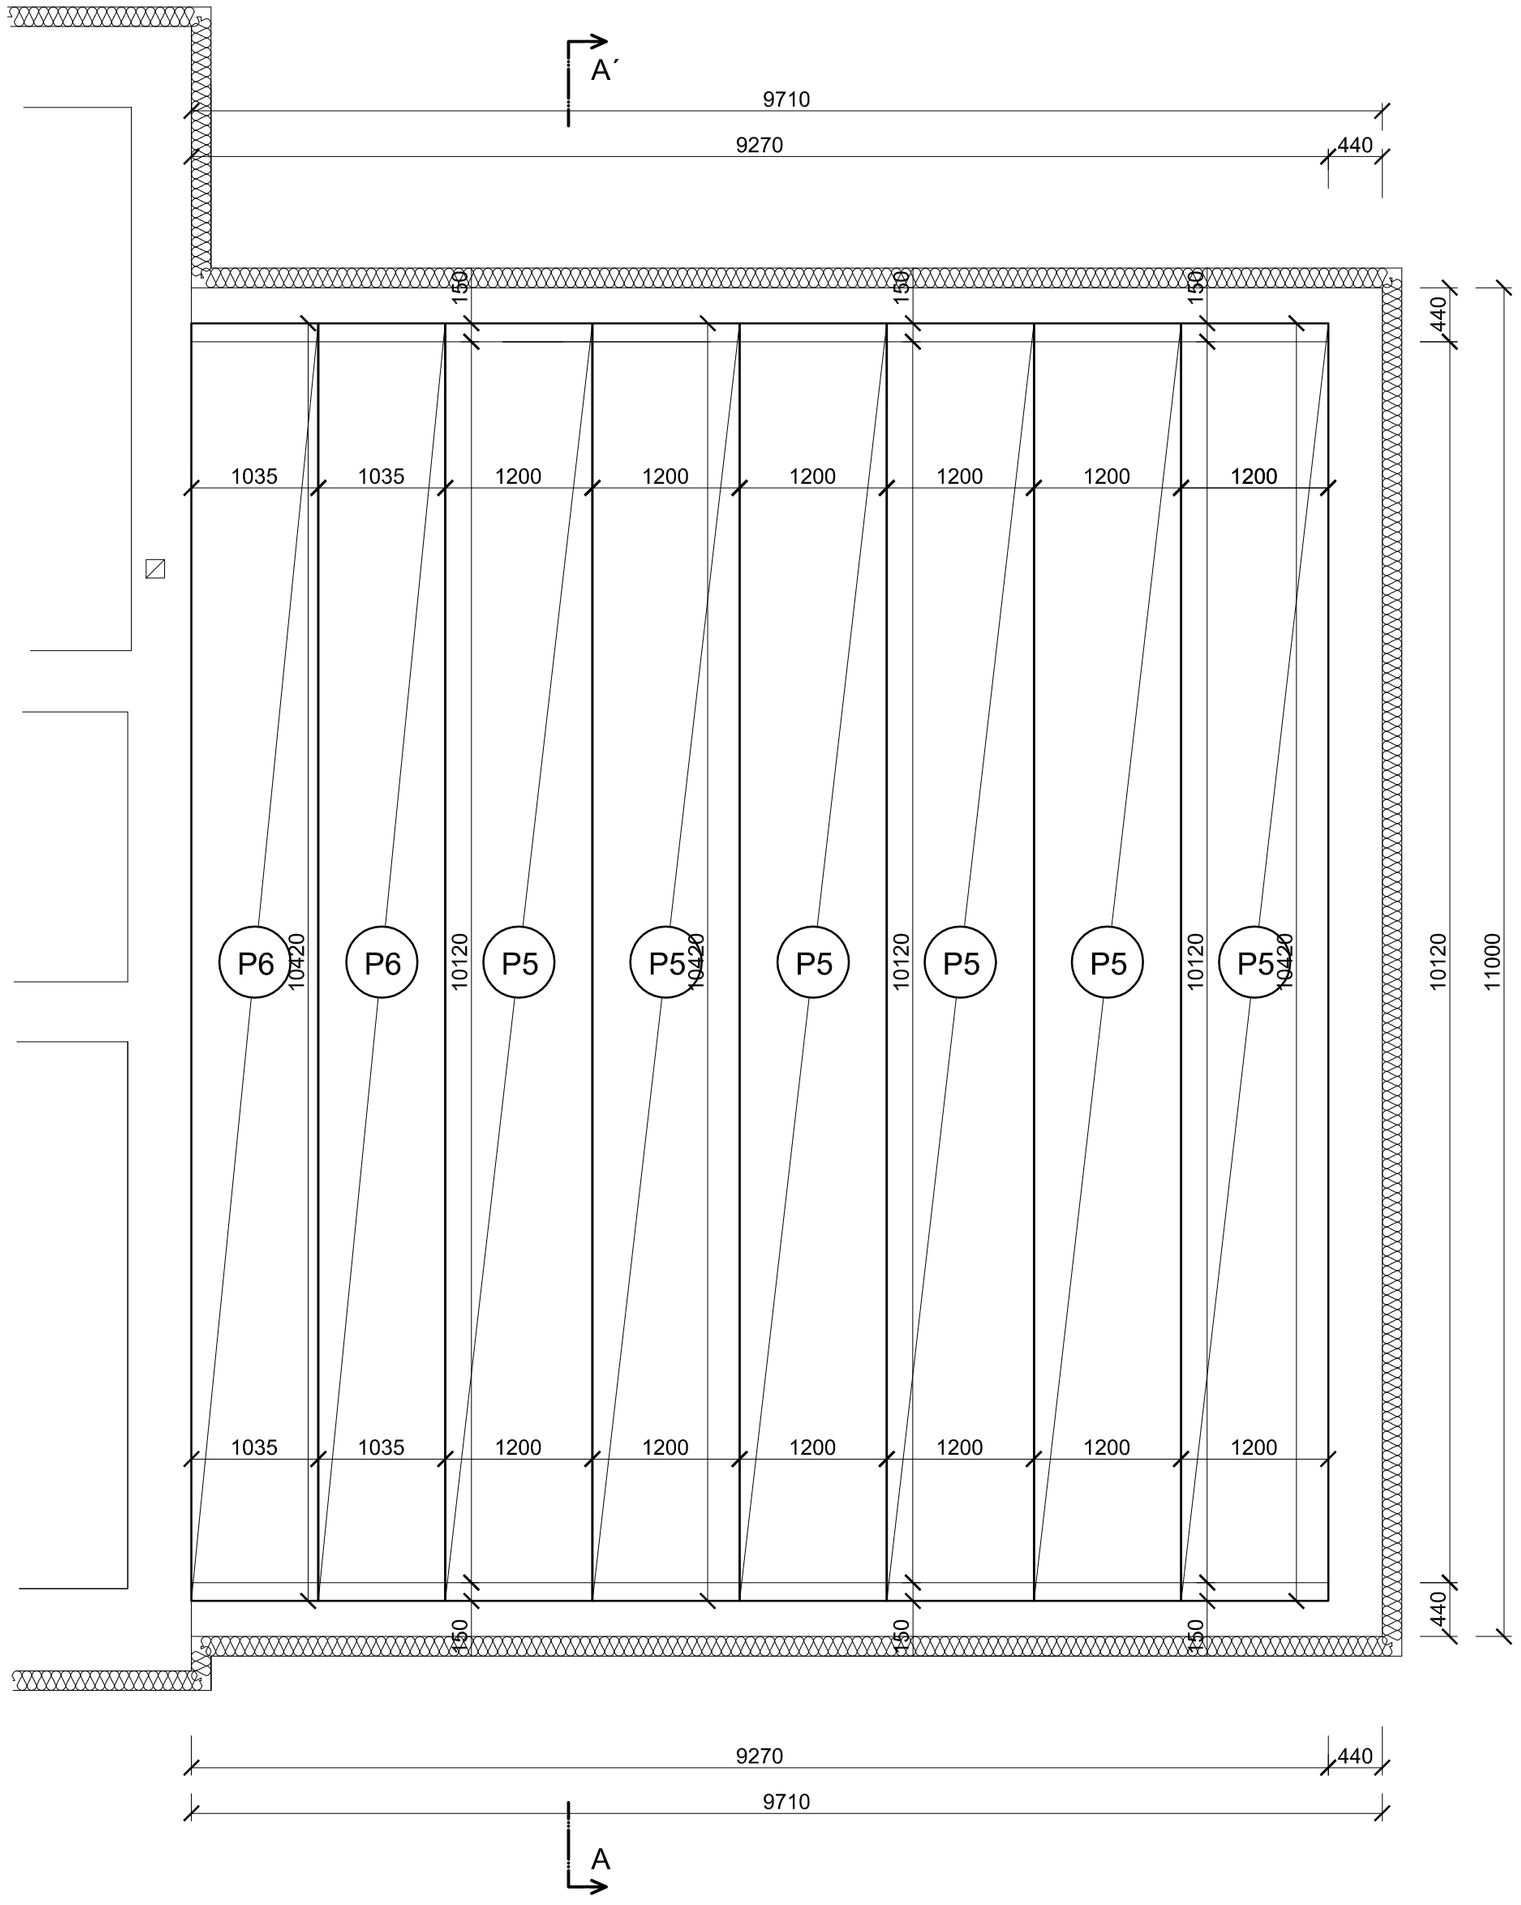

STROP P5 - STROPNÍ DUTINOVÉ PŘEDPJATÉ PANELY tl. 320mm
šířky 1200mm, délky 10420mm 6 ks

STROP P6 - STROPNÍ DUTINOVÉ PŘEDPJATÉ PANELY tl. 320mm
šířky 1035mm, délky 10420mm 2 ks

Tvar a výztuž zálivkové spáry mezi stropními dílci

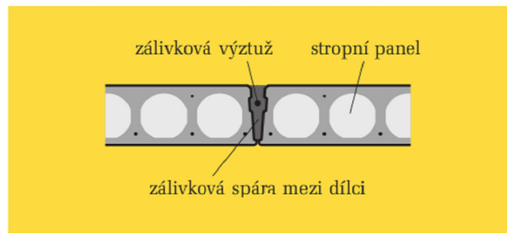

Tvar a výztuž zálivkové spáry mezi stropními dílci

POUŽITÉ MATERIÁLY:

KONSTRUKČNÍ OCEL: třídy S235
VÝZTUŽ ŽELEZOBETONU: třídy R 10505
BETONOVÁ SMĚS dle ČSN EN 206-1: C25/30 - zavlhlé až měkké konzistence (dobetonávky)
C25/30 - zavlhlé až měkké konzistence (zálivkové spáry)

1) VEŠKERÉ ROZMĚRY A KÓTY V NÁVAZNOSTI NA STÁVAJÍCÍ STAV JE NUTNÉ PŘED REALIZCÍ OVĚŘIT PŘÍMO NA STAVBĚ A PŘIZPŮSOBIT TOMU ROZMĚRY PRVKŮ!

2) BETONOVÁ ZÁLIVKA STROPNÍCH PREFABRIKOVANÝCH PANELŮ BUDE PROVEDENA BEZ PRACOVNÍCH SPÁR. MINIMÁLNÍ TŘÍDA BETONU C25/30 MĚKKÉ KONZISTENCE.
ZÁLIVKOVÁ VÝZTUŽ BUDE TVOŘENA ØR12 DO KAŽDÉ SPÁRY (TŘÍDA ŽEBÍRKOVÉ VÝZTUŽE R 10505)

3) PŘED REALIZACÍ BUDE ZAMĚŘEN REALIZAČNÍ FIRMOU SKUTEČNÝ STAV A SVĚTLOST NOSNÝCH STĚN A NA TOTO ZAMĚŘENÍ BUDE NAVRŽENA DIMENZE A VYZTUŽENÍ PANELŮ. KTERÉ BUDOU OSAZOVÁNY PŘI ÚPRAVÁCH.

4) PŘI BETONÁŽI JE NUTNÉ ZABRÁNIT HROMADĚNÍ BETONU NA JEDNOM MÍSTĚ!!

5) PŘED REALIZACÍ BUDE ZAMĚŘEN REALIZAČNÍ FIRMOU SKUTEČNÝ STAV A SVĚTLOST NOSNÝCH STĚN A NA TOTO ZAMĚŘENÍ BUDE NAVRŽENA DIMENZE A VYZTUŽENÍ PANELŮ. KTERÉ BUDOU OSAZOVÁNY PŘI ÚPRAVÁCH.

- VEŠKERÉ ROZMĚRY JE NUTNÉ OVĚŘIT PŘI REALIZACI PŘÍMO NA STAVBĚ !!!

VYPRACOVAL:	Ing. Libor Barvínek	KRESLIL:	Ing. Libor Barvínek	http://www.projekt-komplet.cz projektový kancelář KOMPLET Ing. Libor Barvínek projektová činnost ve výstavbě Sopotnice 249, 561 15 Sopotnice
KRAJ: Pardubický		OBEC: Králíky		
INVESTOR: Město Králíky, Velké náměstí 5, 561 69 Králíky				
AKCE: **Navýšení kapacity MŠ Pivovarská Králíky na pozemku st.p.č. 555, 578 a p.p.č. 187/1,260/2, k.ú. Králíky**				DATUM: 03/2023 ARCH.ČÍSLO:
NÁZEV VÝKRESU: **PŮDORYS STROPU NAD 2.N.P.**				MĚŘÍTKO: 1:50 Č. VÝKRESU: D - 1.11.