POHLED VÝCHODNÍ:

POHLED SEVERNÍ:

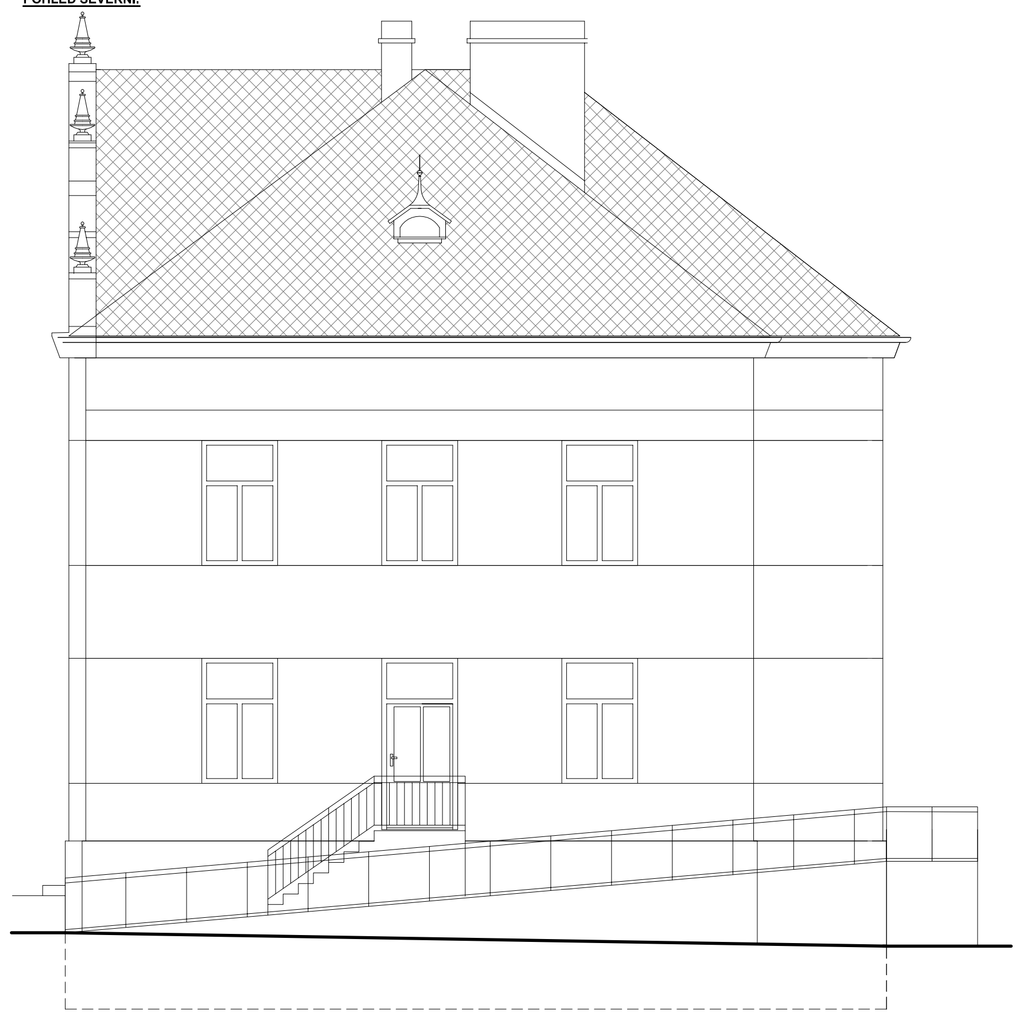

POHLED ZÁPADNÍ:

POHLED JIŽNÍ:

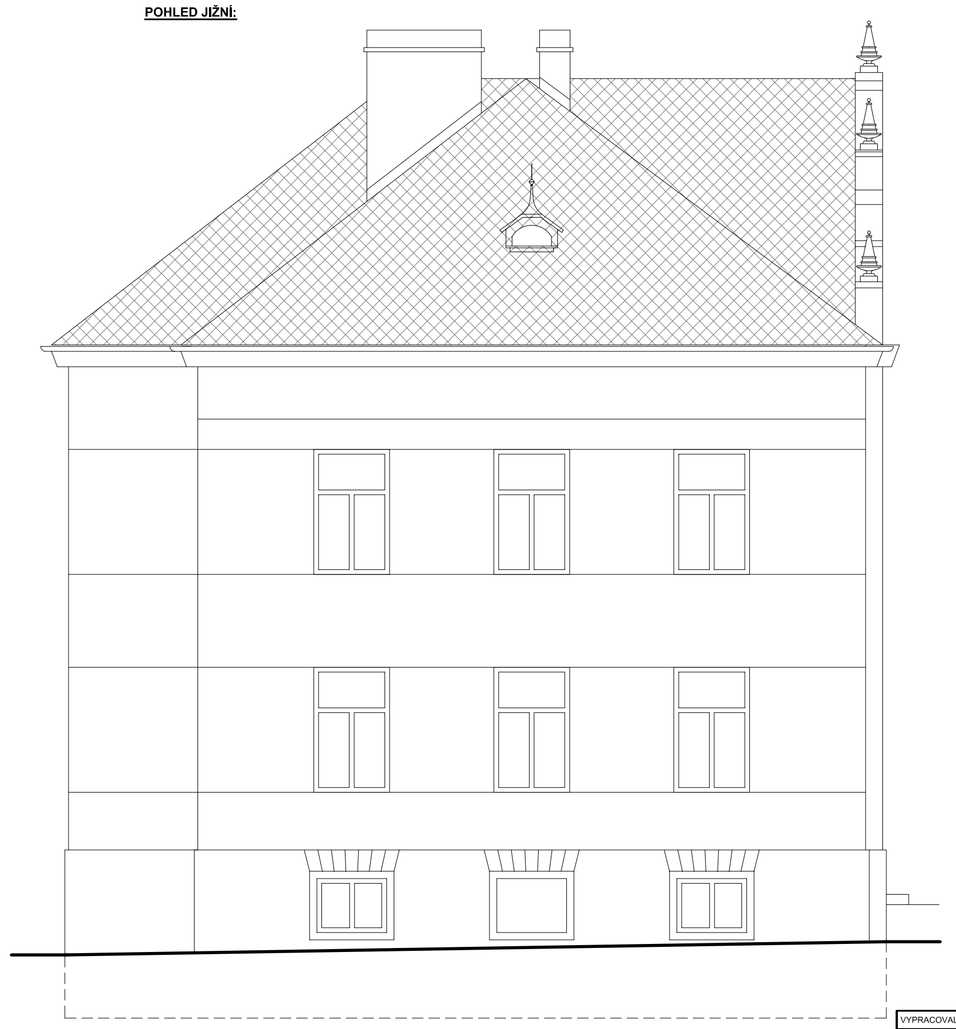

VYPRACOVAL:	Ing. Libor Barvínek	KRESLIL:	Ing. Libor Barvínek	KOMPLET http://www.projekt-komplet.cz	
KRAJ: Pardubický		OBEC: Králíky		Ing. Libor Barvínek projektová činnost ve výstavbě Sopotnice 249, 561 15 Sopotnice	
INVESTOR: Město Králíky, Velké náměstí 5, 561 69 Králíky					
AKCE: **Navýšení kapacity MŠ Pivovarská Králíky na pozemku st.p.č. 555, 578 a p.p.č. 187/1,260/2, k.ú. Králíky**				DATUM:	03/2023
				ARCH.ČÍSLO:	
NÁZEV VÝKRESU: **POHLEDY**				MĚŘÍTKO: 1:50	Č. VÝKRESU: D - 1.12.