


**PŪDORYS 1.N.P.:**

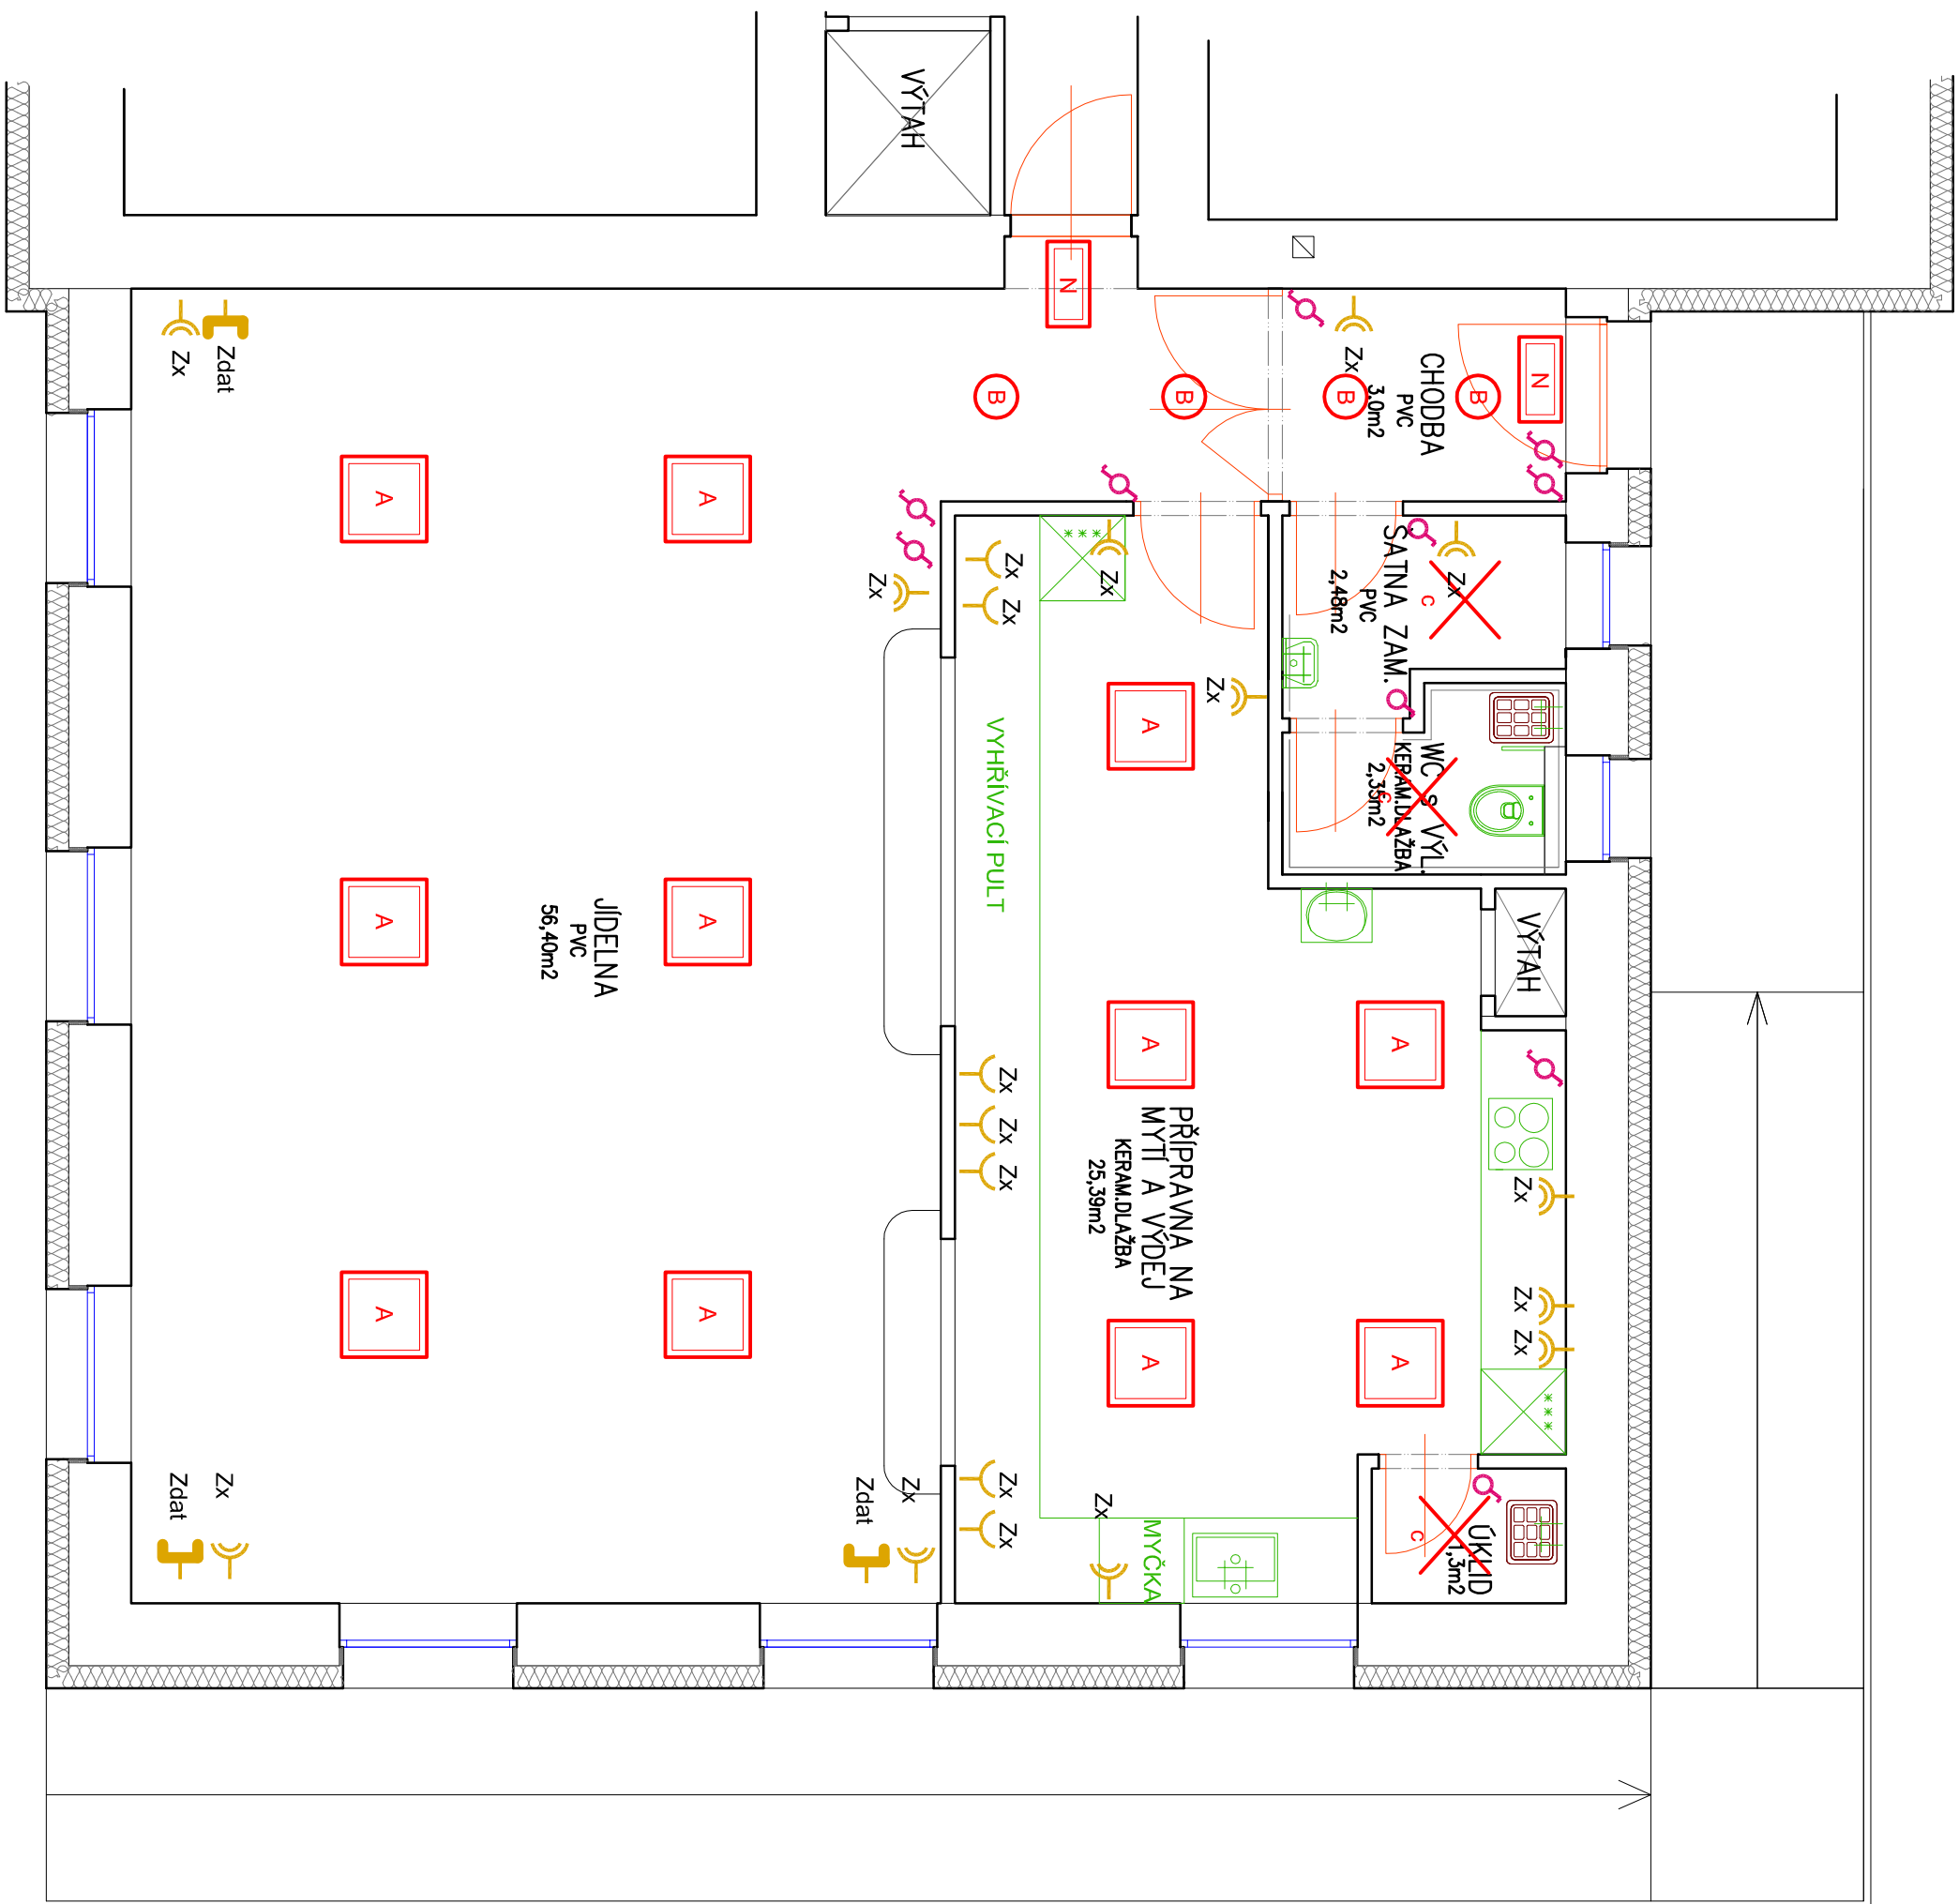

### OZNAČENÍ SVÍTIDLA:

- A LED panel, hliníkový rámeček, chrtec 500x600mm  
1xLED 33W, 4000lm, Ra 80, 4000K
- B LED downlight, hliníkový korpus, opalový sklenený kryt  
1xLED 15W, 1500lm, Ra 80, 4000K
- N PŘISAZENÉ LED nouzové svítidlo LED ECONOMIC  
s pliktoogramem  
1x ECL\_1W\_E\_1W 50lm, Ra 80, 4000K
- C svítidlo žárovkové, E27, IP 44, LED zdroj 15W  
PŘISAZENÉ/ZAPUŠTĚNÉ LED svítidlo  
15W, 4000K, IP44 - typ určí investor

## LEGENDA PŘÍSTROJŮ

Ochranné opatrení dle ČSN 33 2000-4-41 ed.3: Automatické odpojení od zdroje

- |  |   |  |
|--|---|--|
| NEOZNAČENÉ OVLADACI PRÍSTROJE DO VÝŠKY 120cm | - | Základní ochrana - základní izolaci, prepážkami, kryty                           |
| NEOZNAČENÉ ZÁSUVKY DO VÝŠKY 25cm             | - | Ochrana při poruše - ochranné pospojování automatické odpojení v případě poruchy |
| TYPOVÁ ŘADA BARVA ŠEDÁ                       | - | Doplňková ochrana - proudový chránič   |
| PRÍSTROJE POD OMÍTKU                         | - |  |

Základní údaje:

Napětíová soustava: 3NPE AC 50Hz, 230/400V, TN-C-S



## LEGENDA PŘÍSTROJŮ

NEOZNAČENÉ OVLÁDACÍ PŘÍSTROJE DO VÝŠKY 120cm

NEOZNAČENÉ ZÁSUVKY DO VÝŠKY 25cm

TYPOVÁ ŘADA BARVA ŠEDÁ

## PŘÍSTROJE POD OMÍTKOU

**DOKUMENTACE PRO POVOLENÍ STAVBY - VEŠKERÉ ROZMĚRY JE NUTNÉ OVĚŘIT PŘI REALIZACI PŘÍMO NA STAVBĚ !!!**

VYPRACOVÁVAL:		Ing. Libor Barvarek	KRESLIL:	Ing. Libor Barvarek
KRAJ:	Paroubický		OBEC:	Krátký
INVESTOR:	Město Krátký, Velké náměstí 5, 561 69 Krátký			
AKCE:	Navýšení kapacity MŠ Pivovarská Krátký na pozemku st.p.č. 555, 578 a p.p.č. 187/1,260/2, k.ú. Krátký			
NÁZEV VÝKRESU:		PŮDORYS 1.N.P. a 2.N.P. - ELEKTROINSTLACE		
MĚŘÍTKO:		1:50		
DÁTUM:		05/2023		
ARCH.ČÍSLO:		Ing. Libor Barvarek projektová činnost ve výstavbě Sopníčtce 249, 561 15 Sopníčtce		
Č. VÝKRESU:		D - 4.2.		