


PŪDORYS 2.N.P.:

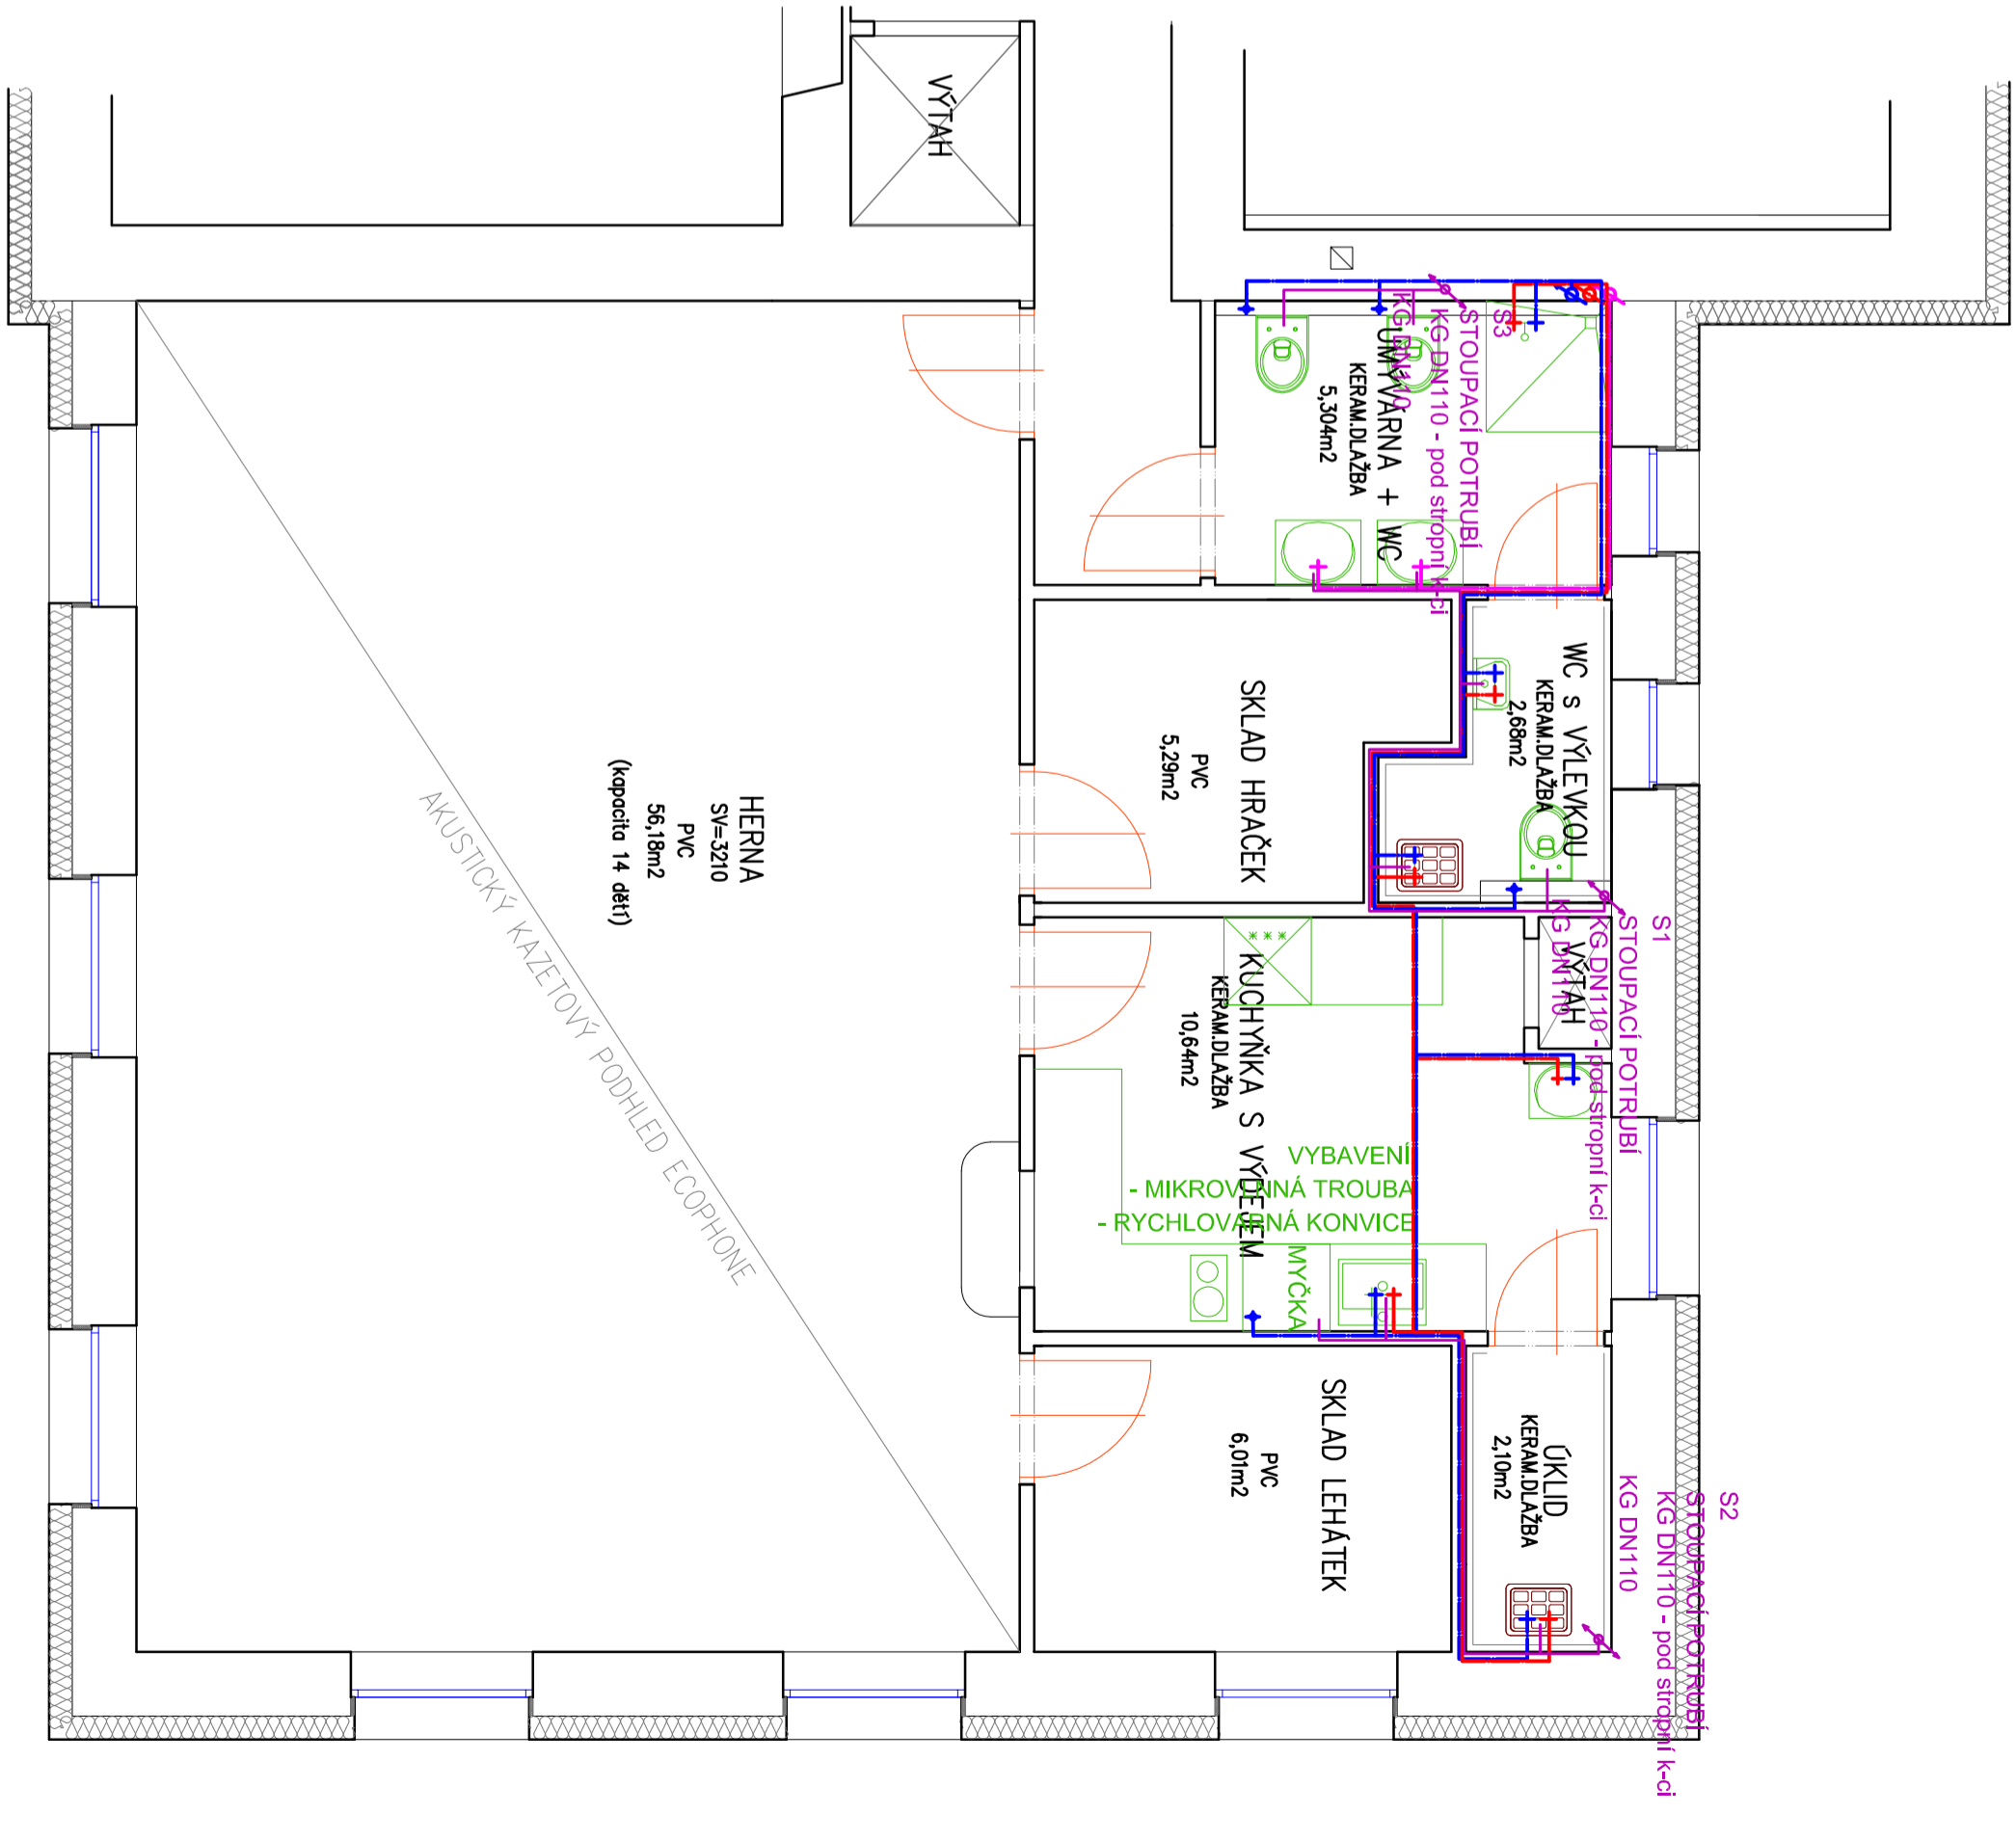


KANALIZAČNÍ POTRUBÍ SPLAŠKOVÉ VODY PVC

POTRUBI MÍCHANÉ VODY DO DĚTSKÝCH UMYVADEL

DOKUMENTACE PRO POVOLENÍ STAVBY

VYPRACOVATEL:		Ing. Libor Barvínek	KRESLIL:	Ing. Libor Barvínek
KRAJ: Pardubický		OBEC: Kralupy		
INVESTOR: Město Kralupy, Velké náměstí 5, 561 69 Kralupy				
AKCE:				
Navyšeni kapacity MŠ Pivovarská Kralupy na pozemku st.p.č. 555, 578 a p.p.č. 187/1,280/2, k.ú. Kralupy				
MÁZEVI VÝKRESU:				
PŮDORYS 1.N.P. a 2.N.P. - ZTI				

 Ing. Libor Barvínek projektová činnost ve výstavbě Sopotnice 249, 561 15 Sopotnice		ARCH.ČÍSLO:	Č. VÝKRESU:
DATUM:		05/2023	1:50 D - 3.2.