




VZOROVÝ PŘÍČNÝ ŘEZ ŠIROKÝM ÚSEKEM – 1:50

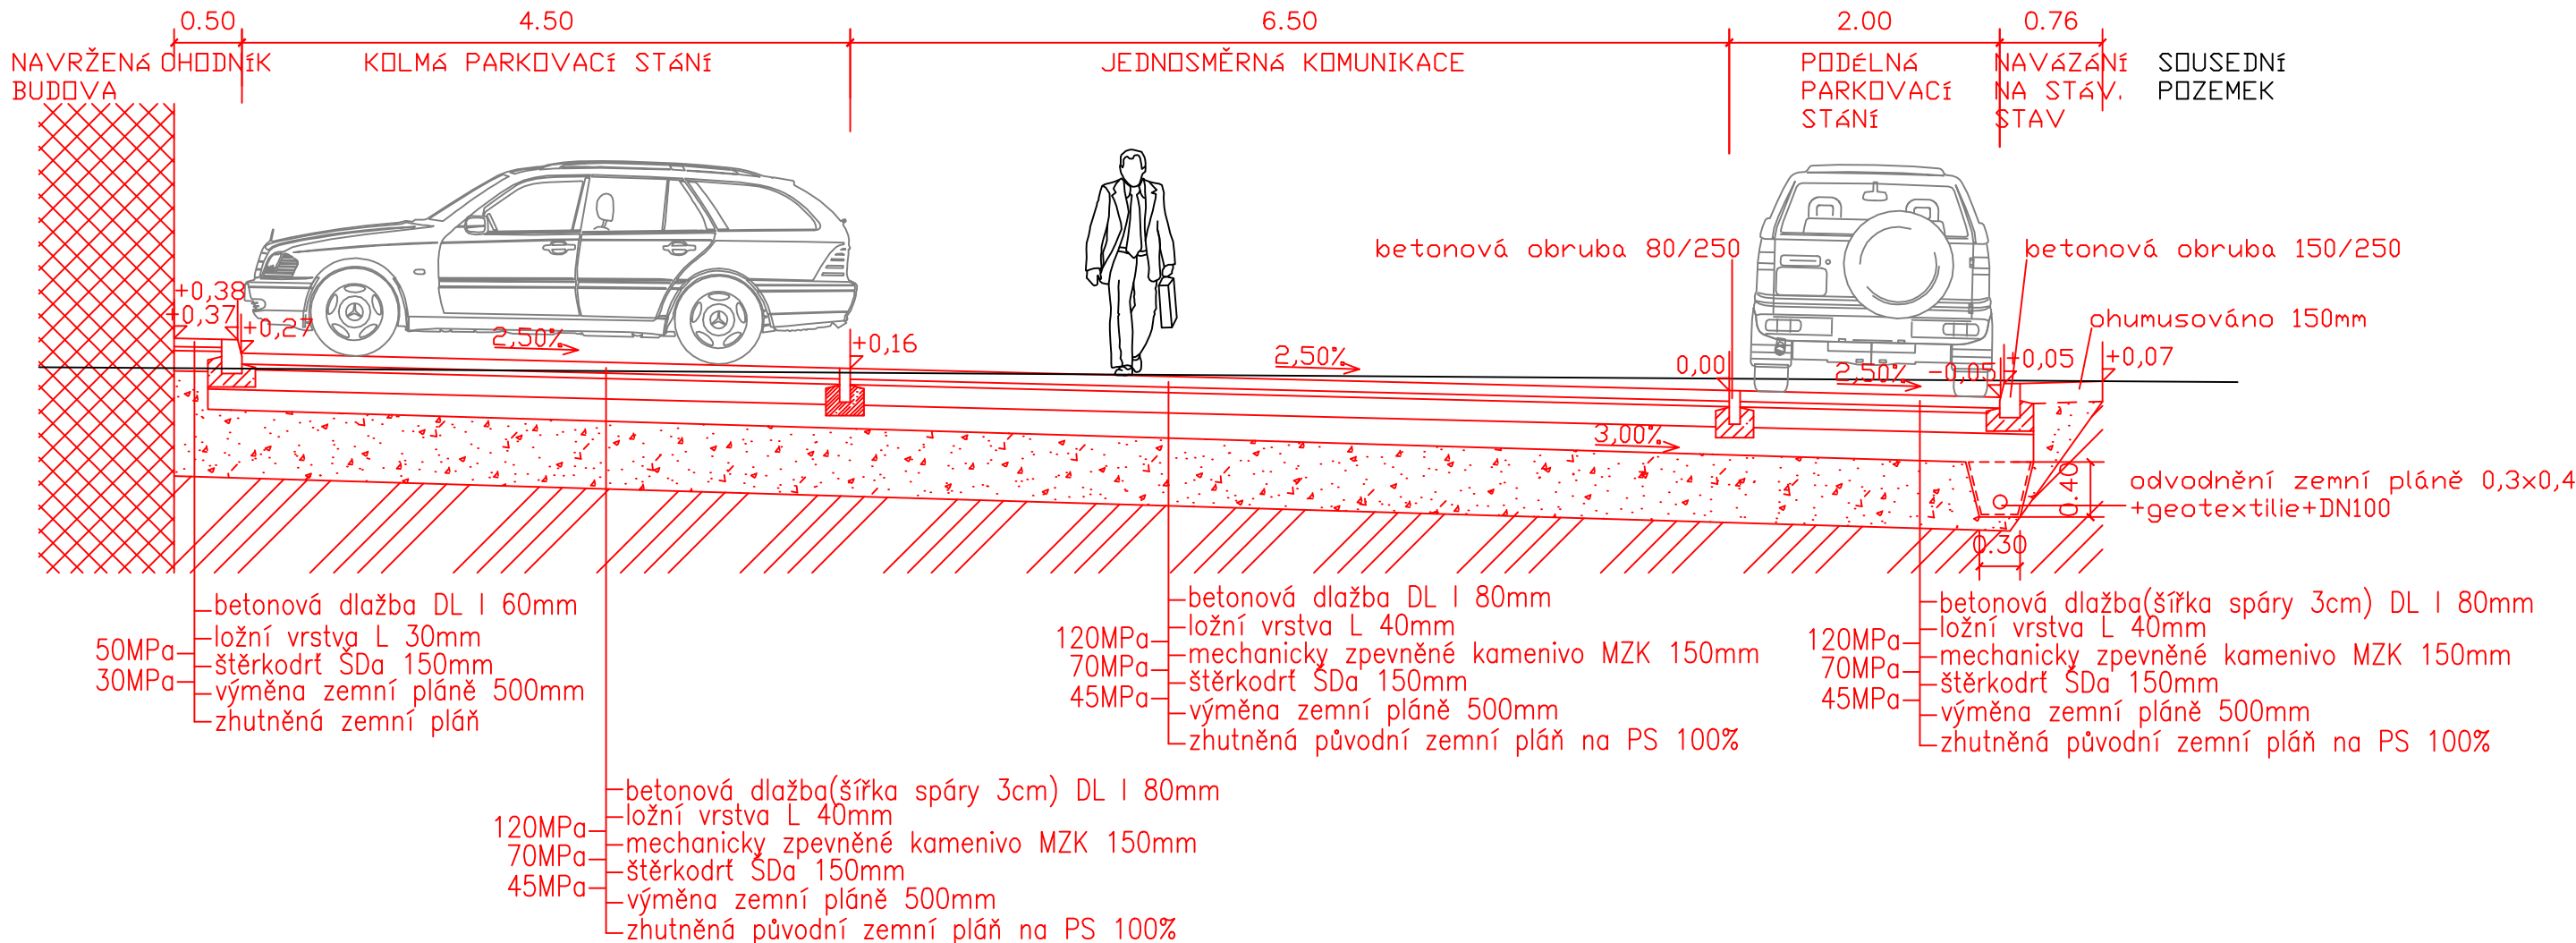

VZOROVÝ PŘÍČNÝ ŘEZ ÚZKÝM ÚSEKEM – 1:50

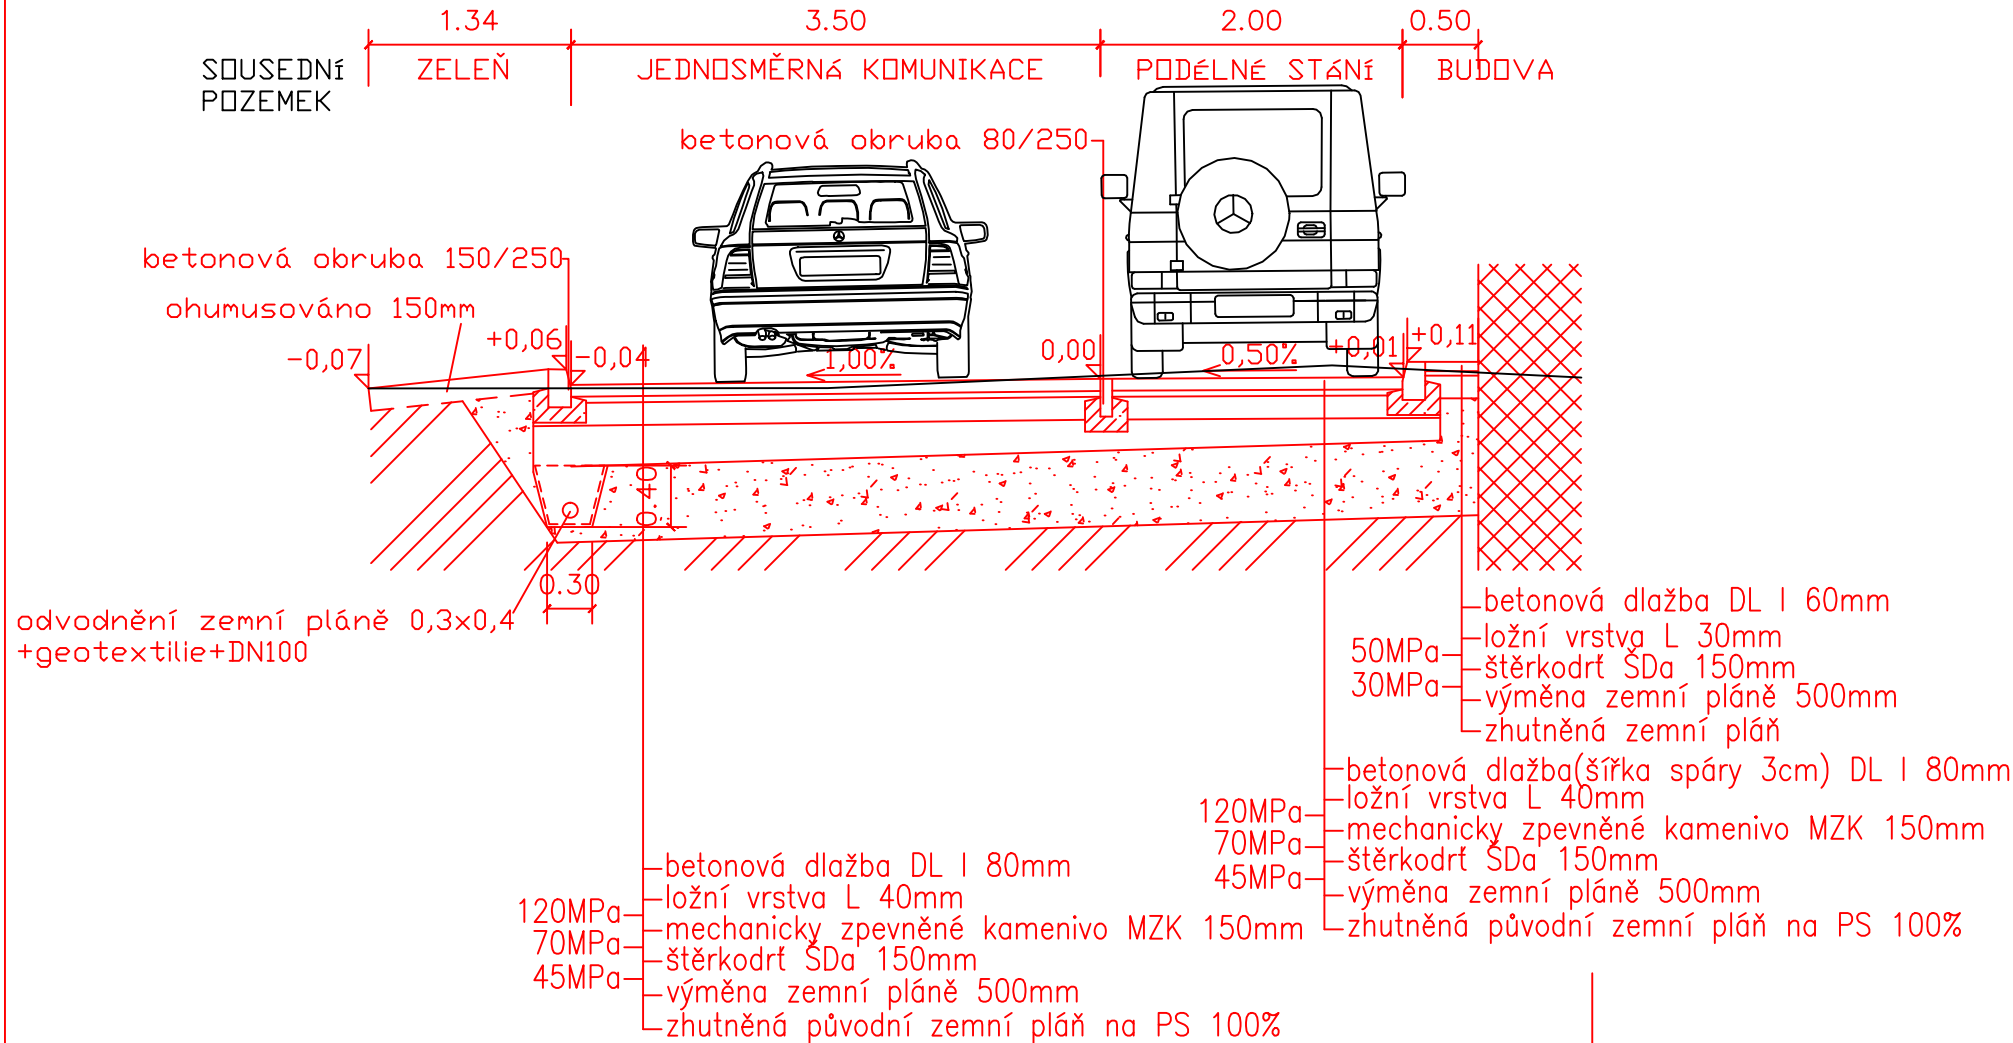

VZOROVÝ PŘÍČNÝ ŘEZ BEZBARIÉROVÝM PŘÍSTUPEM – 1:50

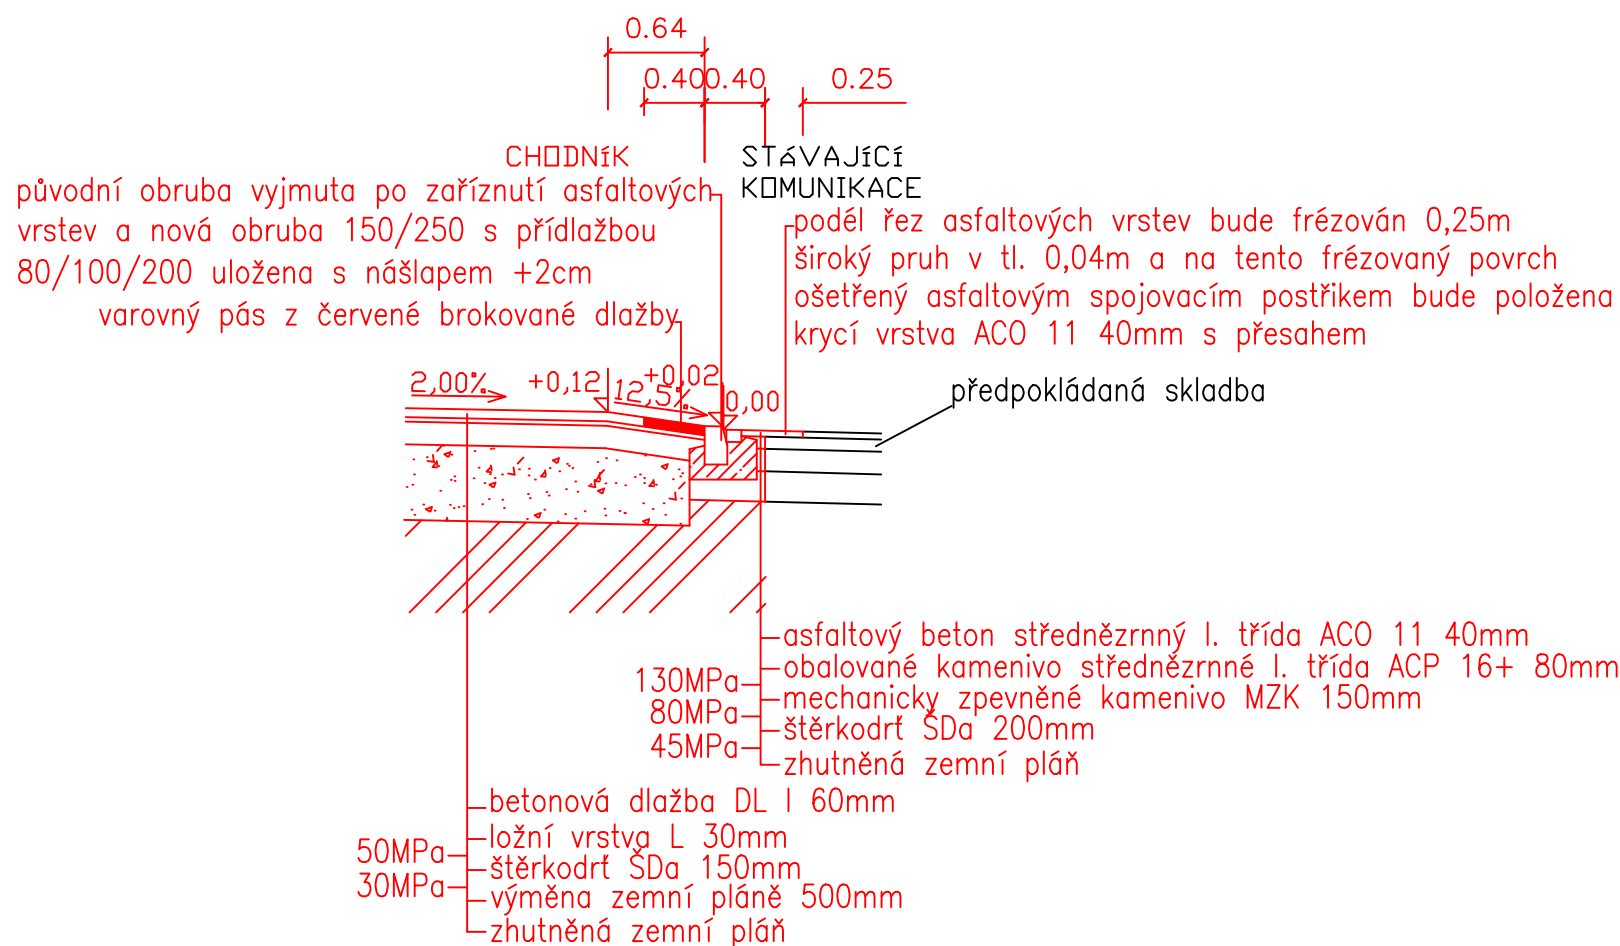

NÁZEV PD:				Ing. Jan Arnet Sušická 30, 326 00 Plzeň IČO: 88823750 tel: 774 542 415, arnet@seznam.cz			
VÝSTAVBA POLOPROVOZNÍHO OBJEKTU H2							
VED. PROJEKTANT		RAVAL projekt v.o.s.		INVESTOR			
ODP. PROJEKTANT		ING. JAN ARNET		Vědeckotechnický park Plzeň a.s. Teslova 3 Plzeň 301 00			
VYPRACOVAL		ING. JAN ARNET					
ČÁST		D.2.1 DOPRAVNÍ ŘEŠENÍ					
VÝKRES		VZOROVÉ PŘÍČNÉ ŘEZY					
STUPEŇ		DOKUMENTACE PRO PROVEDENÍ STAVBY					
FORMÁT		3 x A4		3			
DATUM		01/2018					
MĚŘITKO		1:50					
ZAKÁZKA		372017					