


KOMUNIKACE VIZ D.2.1

KOMUNIKACE POJÍZDNÁ ZÁMKOVÁ DLAŽBA ZESÍLENÁ VEDECKO TECHNICKÝ PARK – VTP	STÁVAJÍCÍ KOMUNIKACE MORSEOVA ULICE
---	--

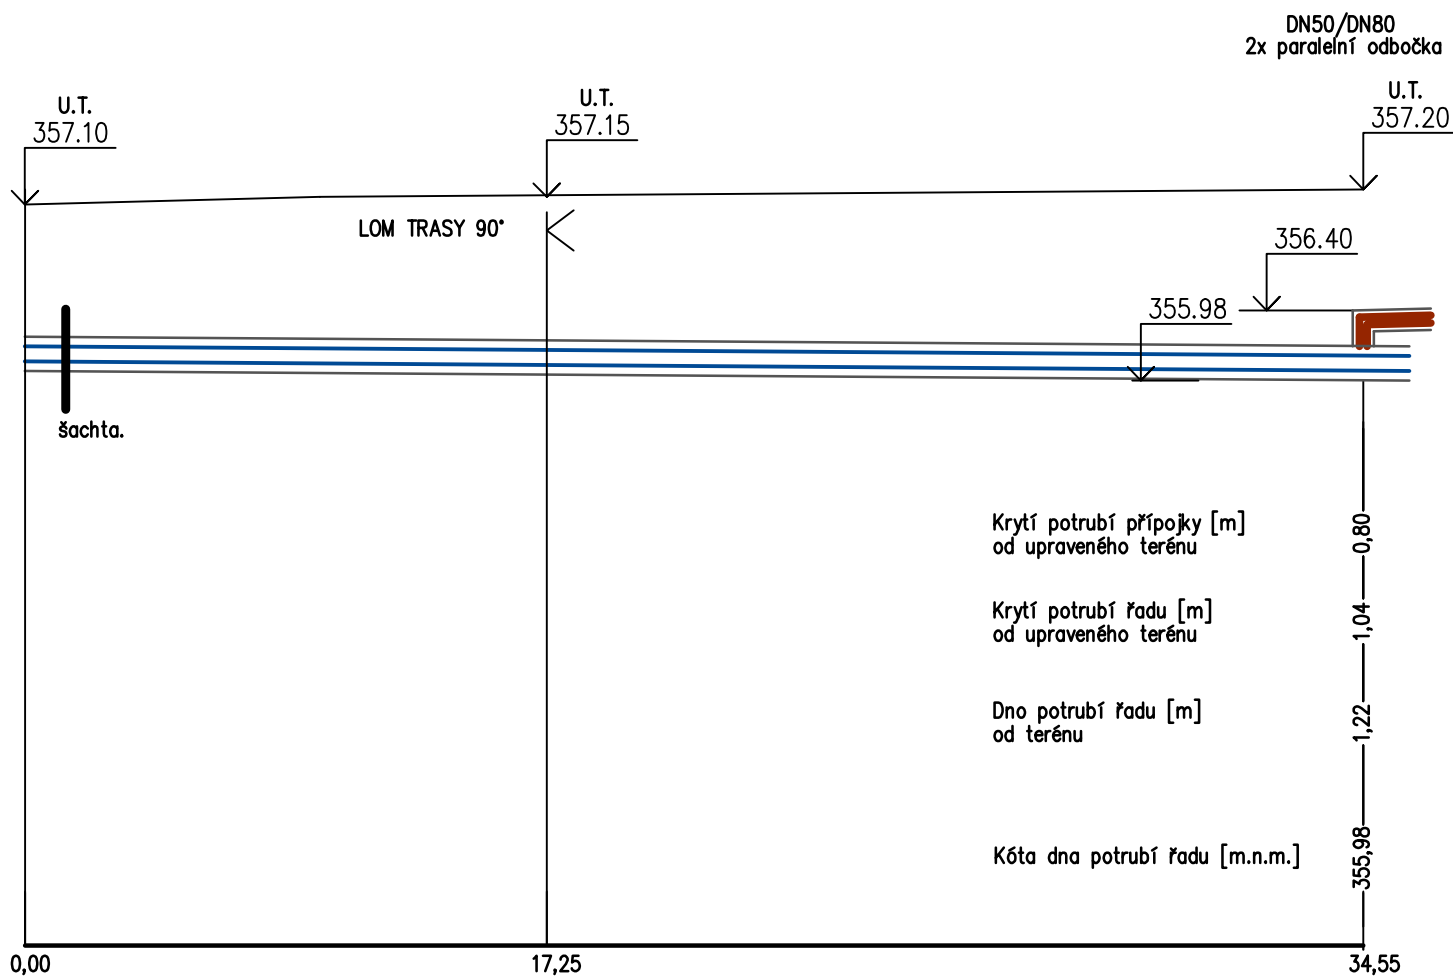

2x DN 80/180 + signální kabel	Dimenze [mm]	34,55 m
OCEL PŘEDIZOLOVANÁ – izolační třída M	Material	
SPÁD DLE HLOUBKY STÁVAJÍCÍHO RAD	Spád [%] – délka [m]	34,55 m



RAVAL projekt v.o.s.

ZODPOVĚDNÝ PROJEKTANT	VYPRACOVAL	HIP	K Lužinám 142, 330 08 Zruč - Senec e-mail: jiri.babor@email.cz Ing. Jiří Babor aut. Ing. mobil: 605 286 627 Projektová činnost ve výstavbě specializace technická zařízení budov IČ 88358861	
Ing. J. Babor ČKAIT 0200063	Ing. J. Babor		DRUH PD	DPS
OBEC, KRAJ: PLZEŇ, PLZEŇSKÝ			ČÍSLO ZAKÁZKY	
INVESTOR: Vědeckotechnický park Plzeň, a.s., Teslova 3, 301 00 Plzeň			FORMÁTY A4	1
AKCE: Výstavba poloprovozního objektu H2 projektová dokumentace			DATUM	01. 2018
			MĚŘITKO	1 : 250 : 50
OBSAH: D.2.2 PŘELOŽKA HORKOVODU Podélný profil			Č. PARE	DÍL
				Č. PŘÍLOHY
				D.2.2
				3