


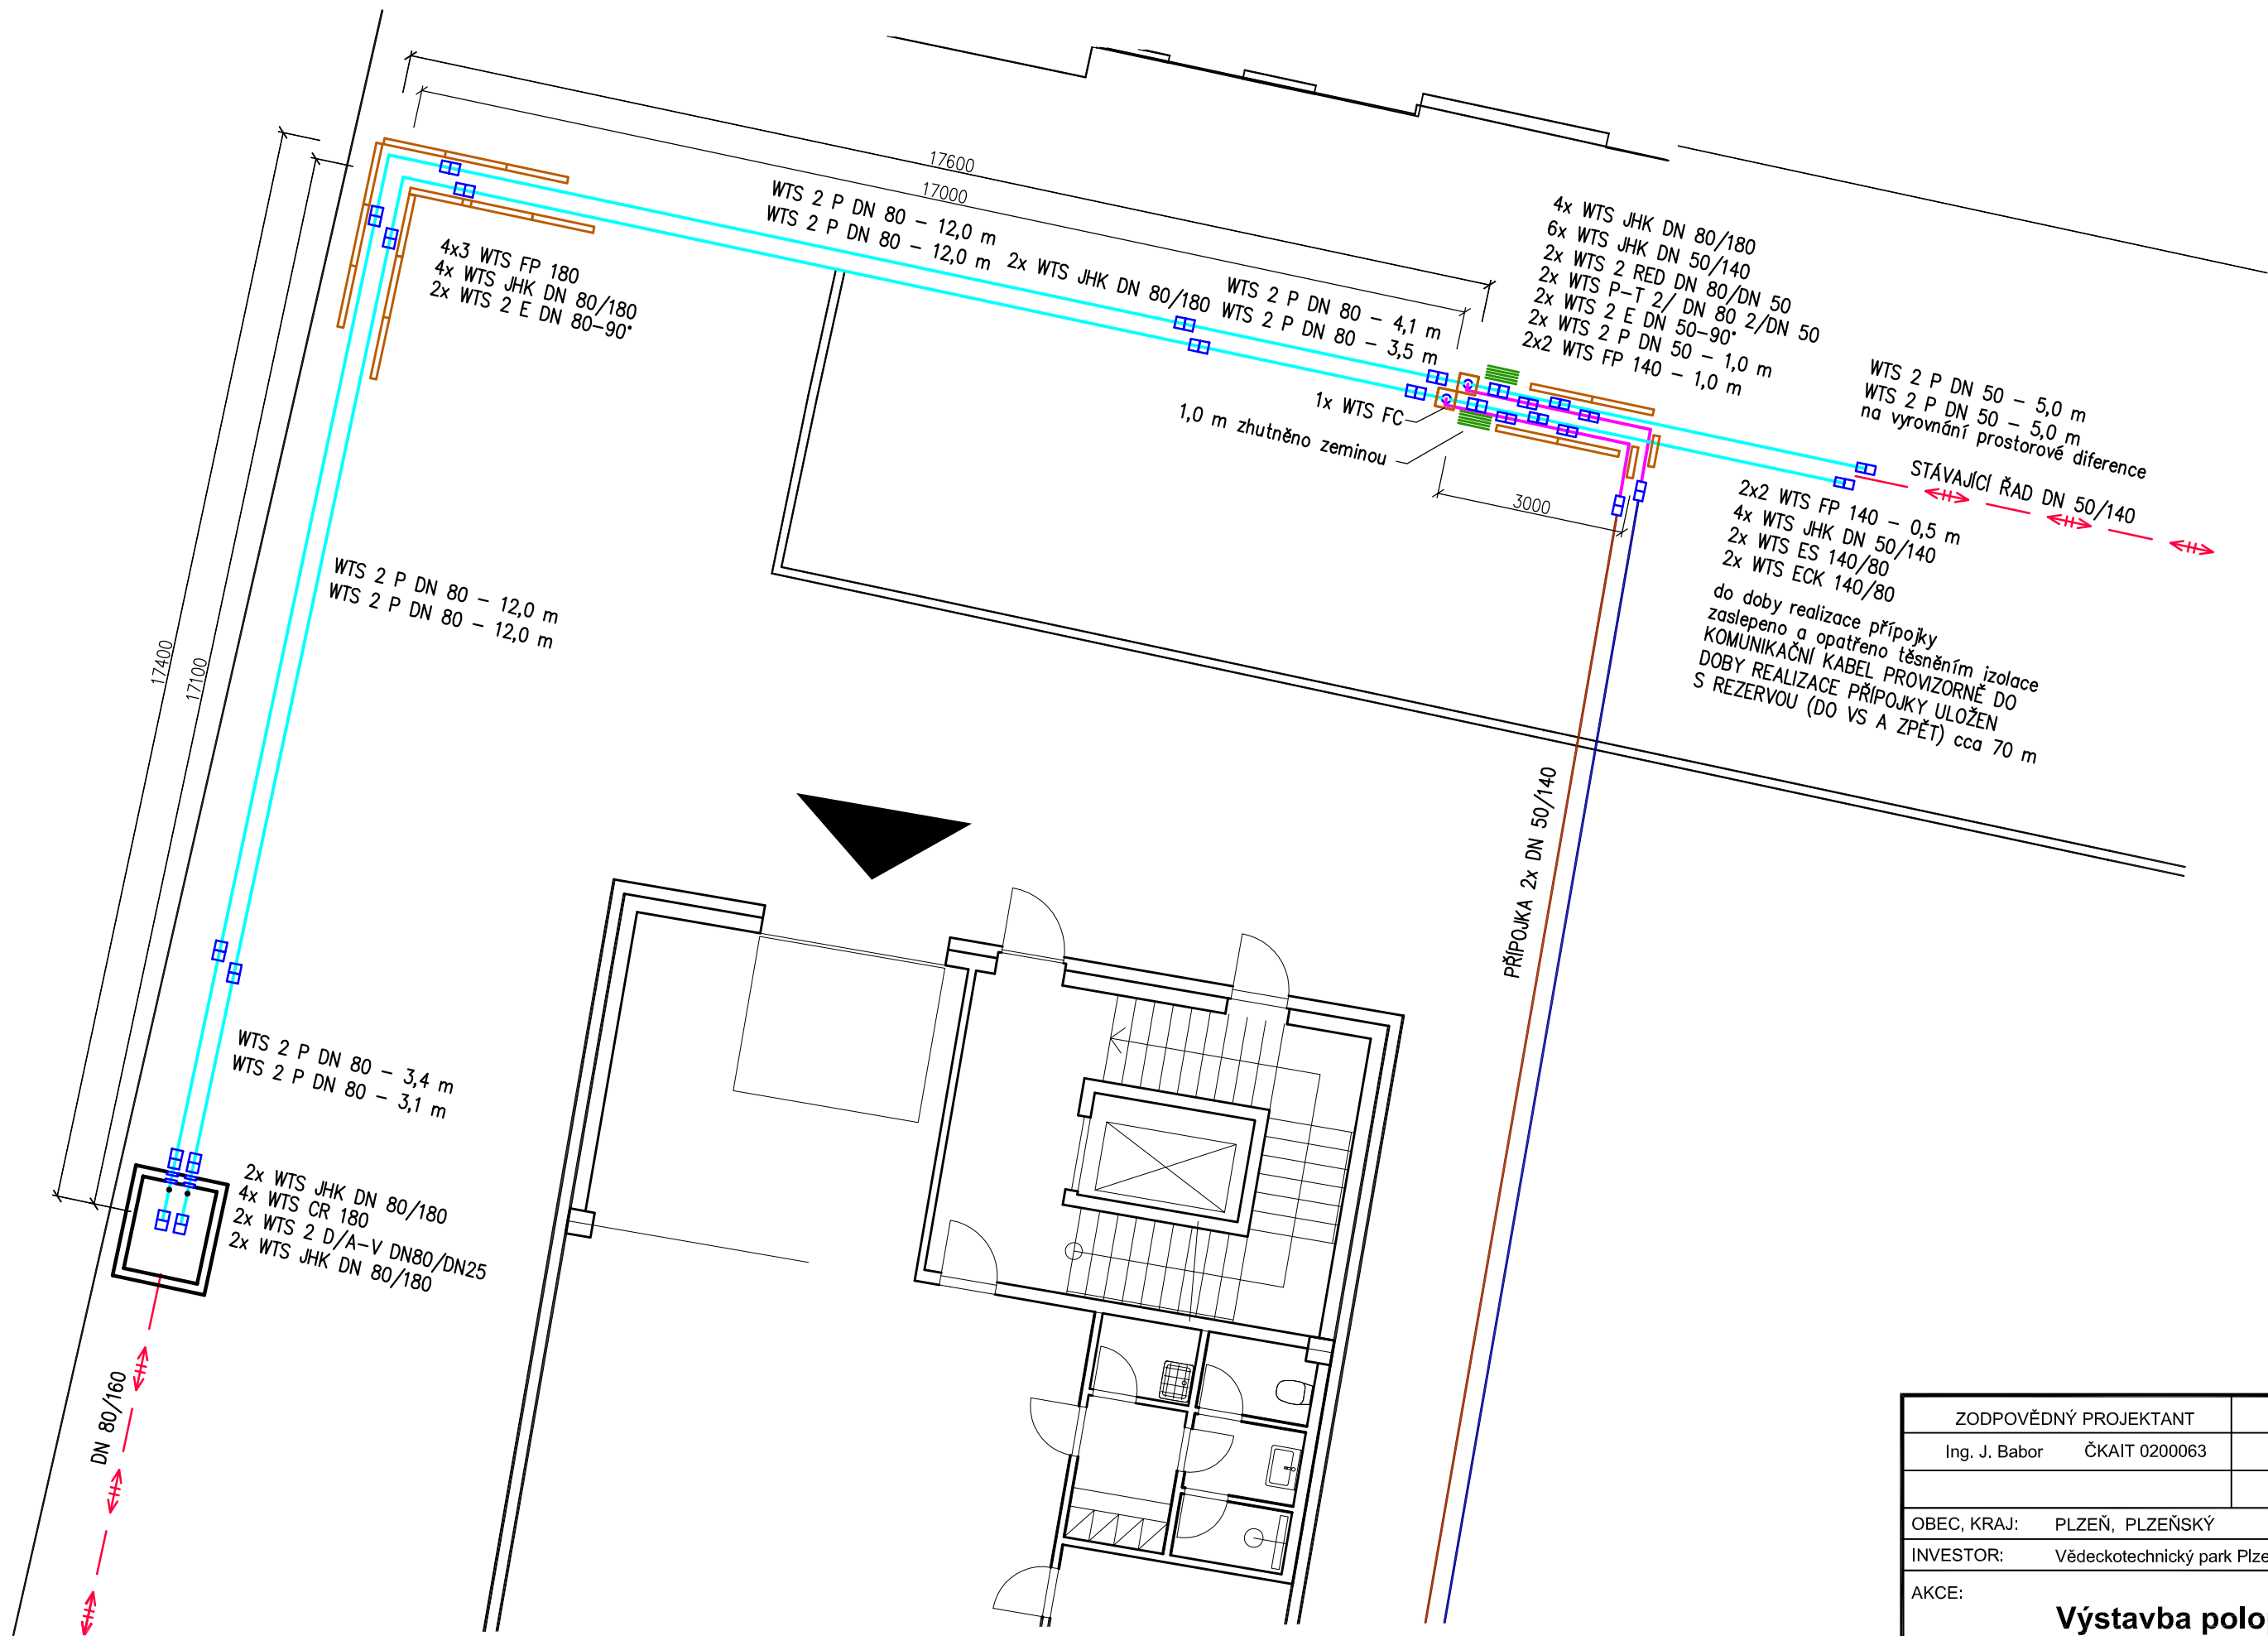

PŘELOŽKA

MATERIÁL	MNOŽSTVÍ
POTRUBÍ WTS 2 P DN 50 -12,0 m	1 ks
POTRUBÍ WTS 2 P DN 80 -12,0 m	6 ks
OBLOUK WTS 2 E DN 50 - 90°	2 ks
OBLOUK WTS 2 E DN 80 - 90°	2 ks
ODBOČKA WTS P-T 2/DN 80-2/DN 50	2 ks
REDUKCE WTS 2 RED DN 80/DN 50	2 ks
ODVZDUŠNĚNÍ WTS 2 D/A-V DN 80/DN 25	2 ks
SPOJ WTS JHK DN 80/180	16 ks
SPOJ WTS JHK DN 50/140	10 ks
GUMOVÁ PRŮCHODKA WTS CR 180	4 ks
KONCOVÉ TĚSNĚNÍ WTS ES 140/50	2 ks
ZASLEPENÍ WTS ECK DN 140/50	2 ks
DILATAČNÍ PROFIL WTS FP 140-1000 mm	5 ks
DILATAČNÍ PROFIL WTS FP 180-1000 mm	12 ks
DILATAČNÍ POLŠTÁŘ VTS FC 100x450x2000 mm	1 ks
VÝSTRAŽNÁ PÁSKA WTS MT	50 m
KOMUNIKAČNÍ KABEL	120 m
CHRÁNIČKA KOPOFLEX 50	50 m

RAVAL projekt v.o.s.

ZODPOVĚDNÝ PROJEKTANT	VYPRACOVAL	HIP	K Lužinám 142, 330 08 Zruč - Senec Ing. Jiří Babor aut. Ing. Projektová činnost ve výstavbě specializace technická zařízení budov IČ 88358861	
Ing. J. Babor ČKAIT 0200063	Ing. J. Babor			
OBEC, KRAJ:	PLZEŇ, PLZEŇSKÝ	DRUH	PD	DPS
INVESTOR:	Vědeckotechnický park Plzeň, a.s., Teslova 3, 301 00 Plzeň	ČÍSLO ZAKÁZKY		
AKCE:	Výstavba poloprodučního objektu H2	FORMÁTY	A4	3
OBSAH:	D.2.2 PŘELOŽKA HORKOVODU Kladečský plán	DATUM	01. 2018	
		MĚŘÍTKO	1 : 100	
		Č. PARE	DÍL	Č. PŘÍLOHY
			D.2.2	6