


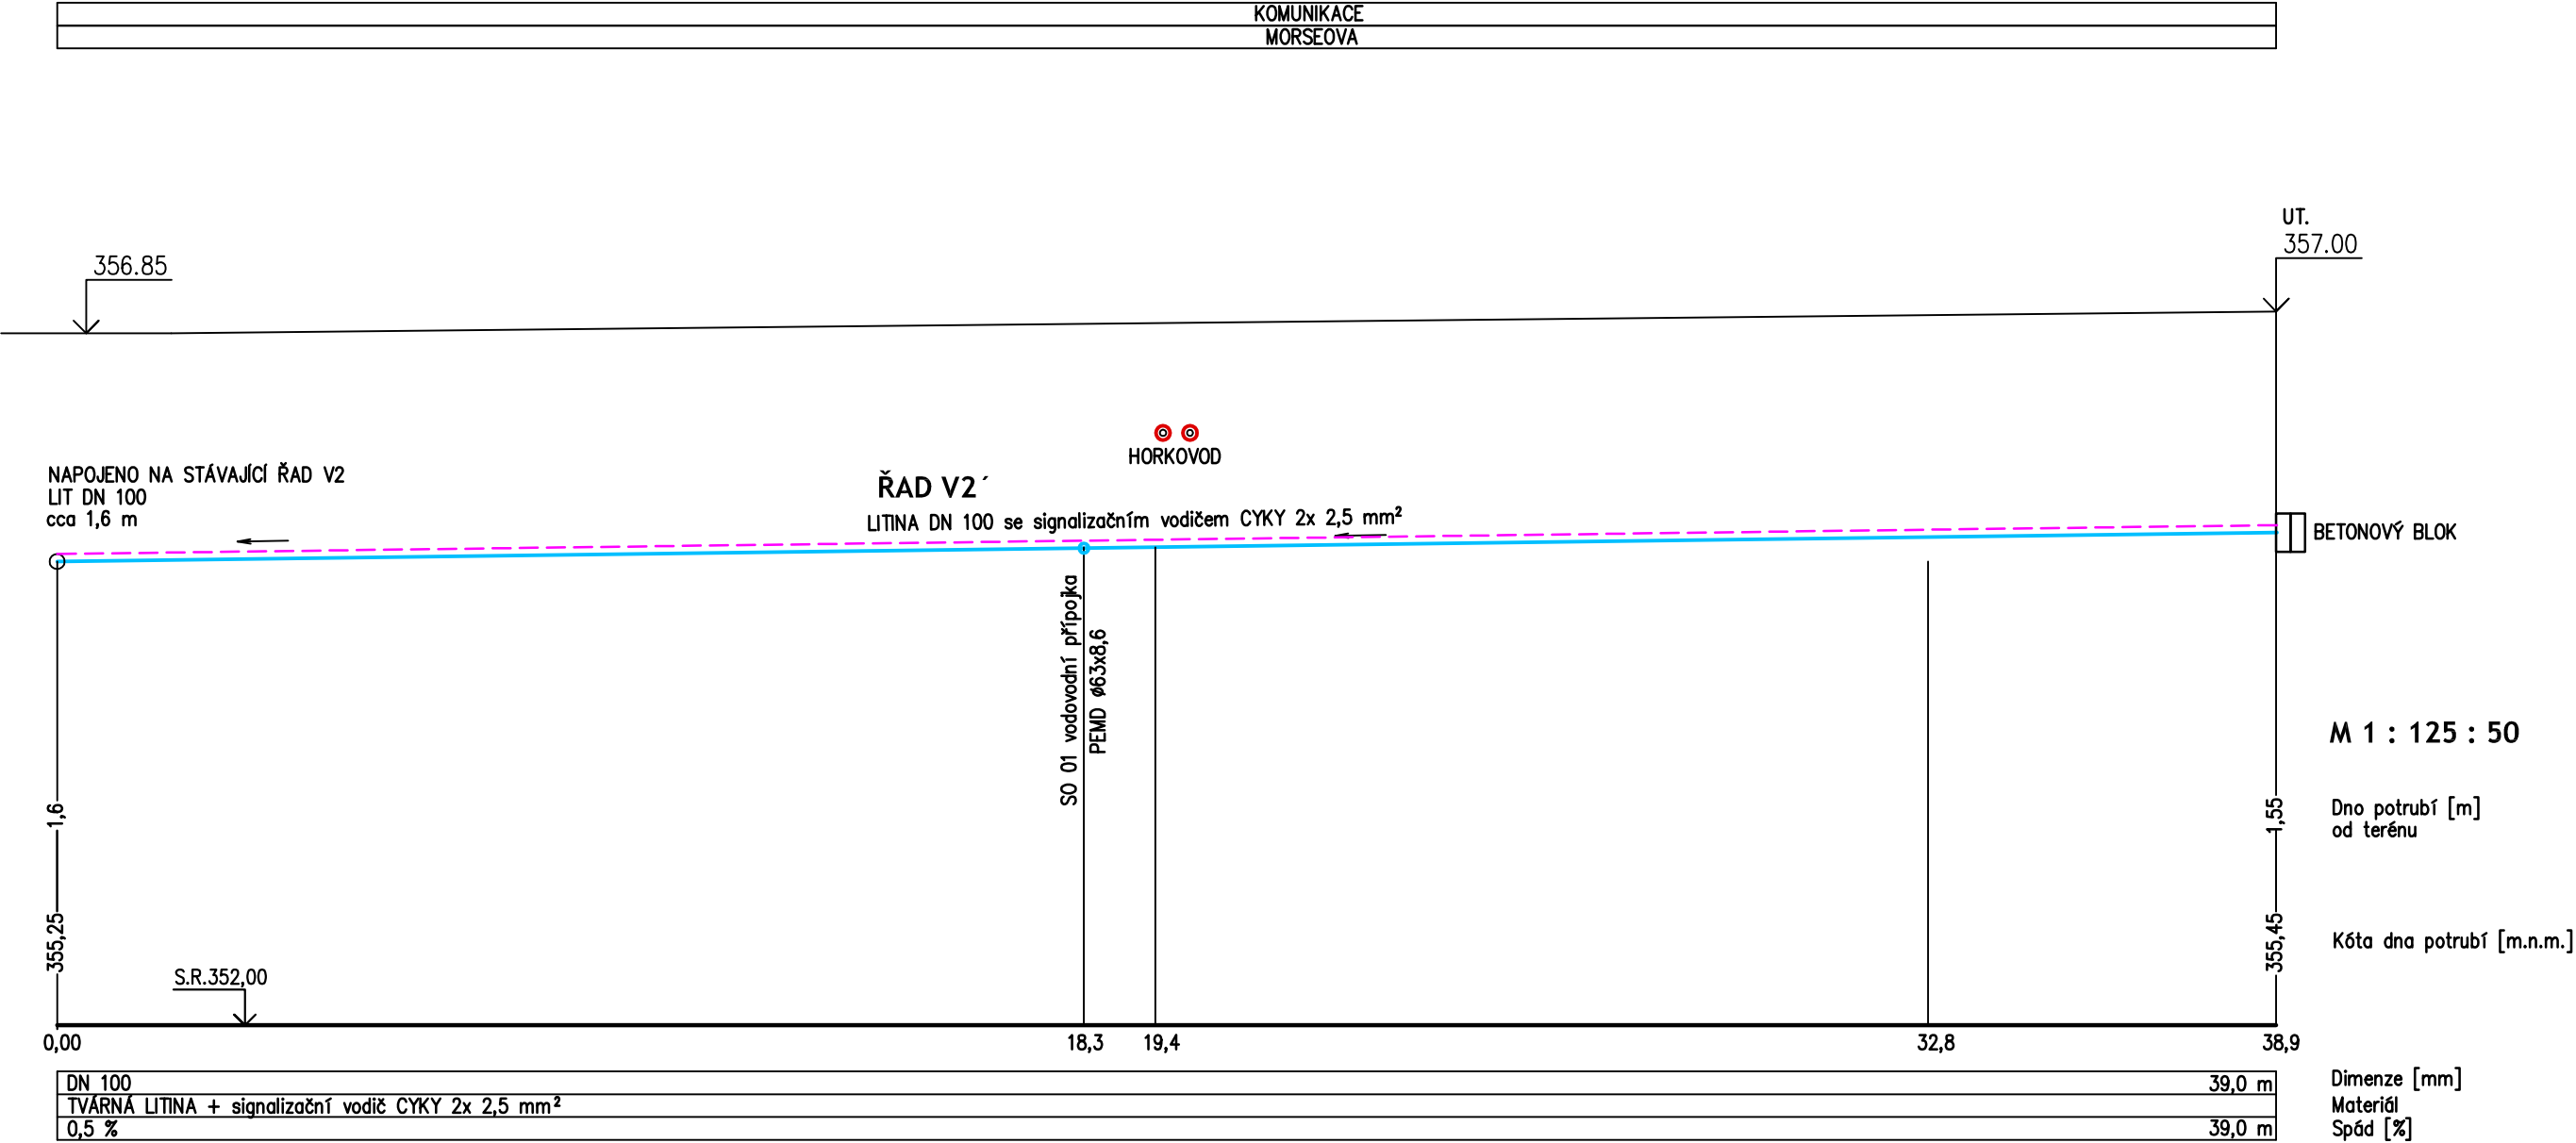

PROJEKTANT	VYPRACOVAL	KONTROLOVAL	K Lužinám 142, 330 08 Zruč - Senec Ing. Jiří Babor aut. Ing. e-mail: jiri.babor@email.cz Projektová činnost ve výstavbě speciálizace technická zařízení budov IC 88358861		
Ing. J. Babor	Ing. J. Babor	Ing. Z. Černý			
OBEC, KRAJ: PLZEŇ, PLZEŇSKÝ			DRUH PD	DPS	
INVESTOR: Vědeckotechnický park Plzeň, a.s., Teslova 3, 301 00 Plzeň			ČÍSLO ZAKÁZKY		
AKCE: Výstavba poloprovozního objektu H2			FORMÁTY A4	2	
			DATUM	01. 2018	
			MĚŘÍTKO	1 : 125 : 50	
OBSAH: D.2.5 VODOVODNÍ ŘAD Podélný profil			Č. PARE	DÍL	Č. PŘÍLOHY
				D.2.5	3